


Tipični prečni profil TPP

obstoječe stanje

predmet obravnave

obstoječe stanje

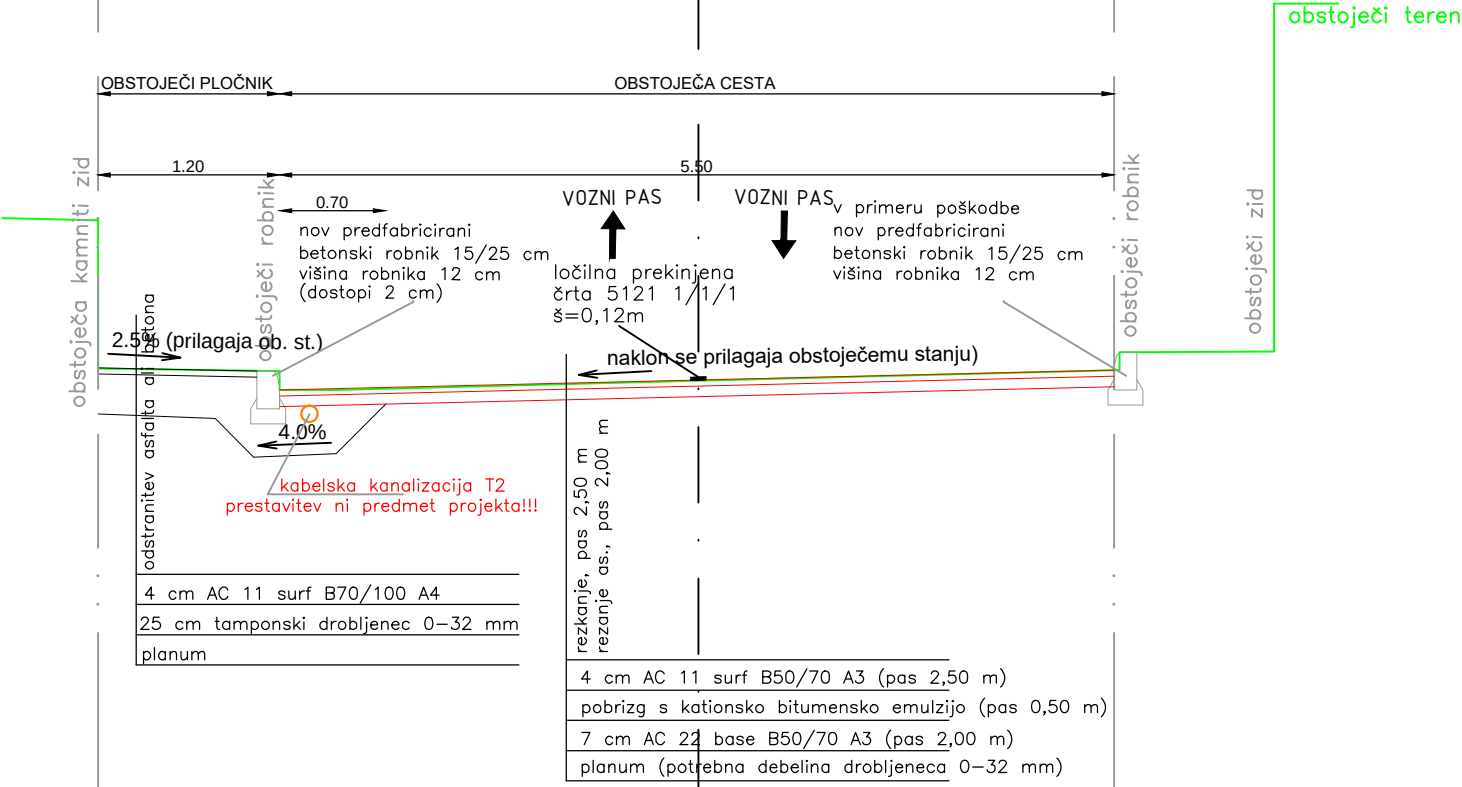

Biro Obala, d.o.o.

Projektiranje in inženiring, d.o.o.
Progettazione ed engineering, s.r.l.
Ulica Stare pošte 3, 6000 Koper
Tel: +386 5 66 38 700
Mail: info@biroobala.si
Matična številka: 2225336000
Evidenčna številka IZS 2645

št. projekta:
28/19-1

datum:
april 2019

investitor/naročnik
MESTNA OBČINA KOPER
Verdijeva 10
6000 KOPER

objekt / lokacija:
Preplastitev dela ceste in pločnika
Dolga reber v Kopru v dolžini 150m

odgovorni vodja projekta:
Janko Kaš, univ.dipl.inž.grad.
ident. št.: IZS G-2070

del načrta/vrsta risbe:
TPP

odgovorni projektant:
Janko Kaš, univ.dipl.inž.grad.
ident. št.: IZS G-2070

projektant:
Maja Tanko, univ.dipl.inž.grad.
Igor Grmek

vrsta projekta:
IN

vrsta načrta:
Načrt ceste

merilo:
1:50

list:
3.5.3