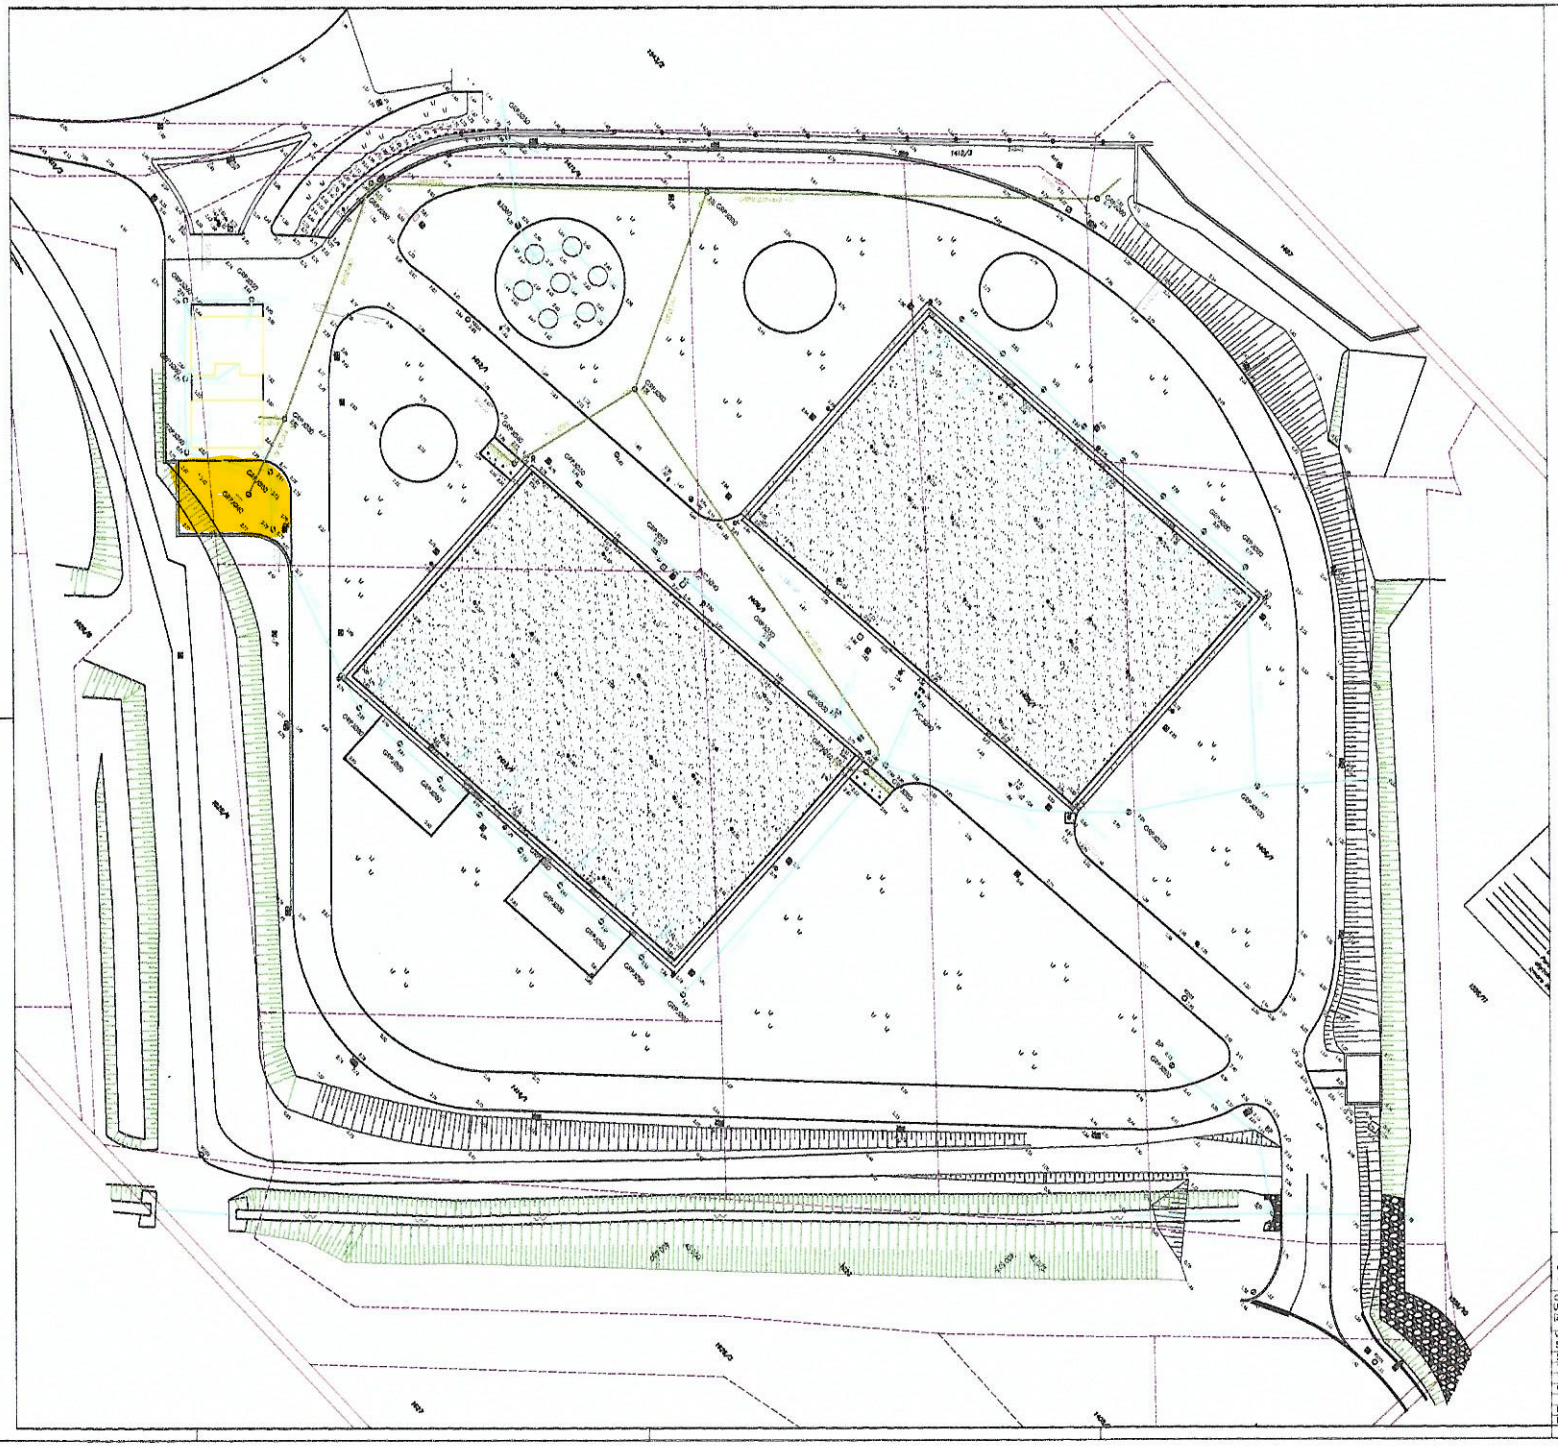

PADAVINSKA KANALIZACIJA

KOMUNALNA/FEKALNA KANALIZACIJA

UREDITEV OBALNIH PARKOVNIH REKREACIJSKIH POVRŠIN
(ZELENE INFRASTRUKTURE)

SITUACIJA KOMUNALNA IN PADAVINSKA KANALIZACIJA
M 1:250

Objekt /načrtu: UREDITEV OBALNIH PARKOVNIH REKREACIJSKIH POVRŠIN (ZELENE INFRASTRUKTURE) - SKLOP I		Investitor /naročnik: MESTNA OBČINA KOPER Verdijeva ulica 10 6000 Koper	
Vsebina risbe: SITUACIJA KOMUNALNA IN PADAVINSKA KANALIZACIJA			
Številka projekta:	03-2016	Številka načrta:	31-2016
Vrsta projekta:	PID	Merilo:	1:250
Vrsta načrta/prikaza:	3.2 NAČRT GRADBENIH KONSTRUKCIJ IN DRUGI GRADBENI NAČRTI-ZUNANJA UREDITEV		
Odgovorni projektant:	TILEN ŠKOLFA u.d. g.	Identifik:	G-0376
Datum izdelave:	JUNIJ 2018	Št.risbe:	7.
Datum dopolnitve:			