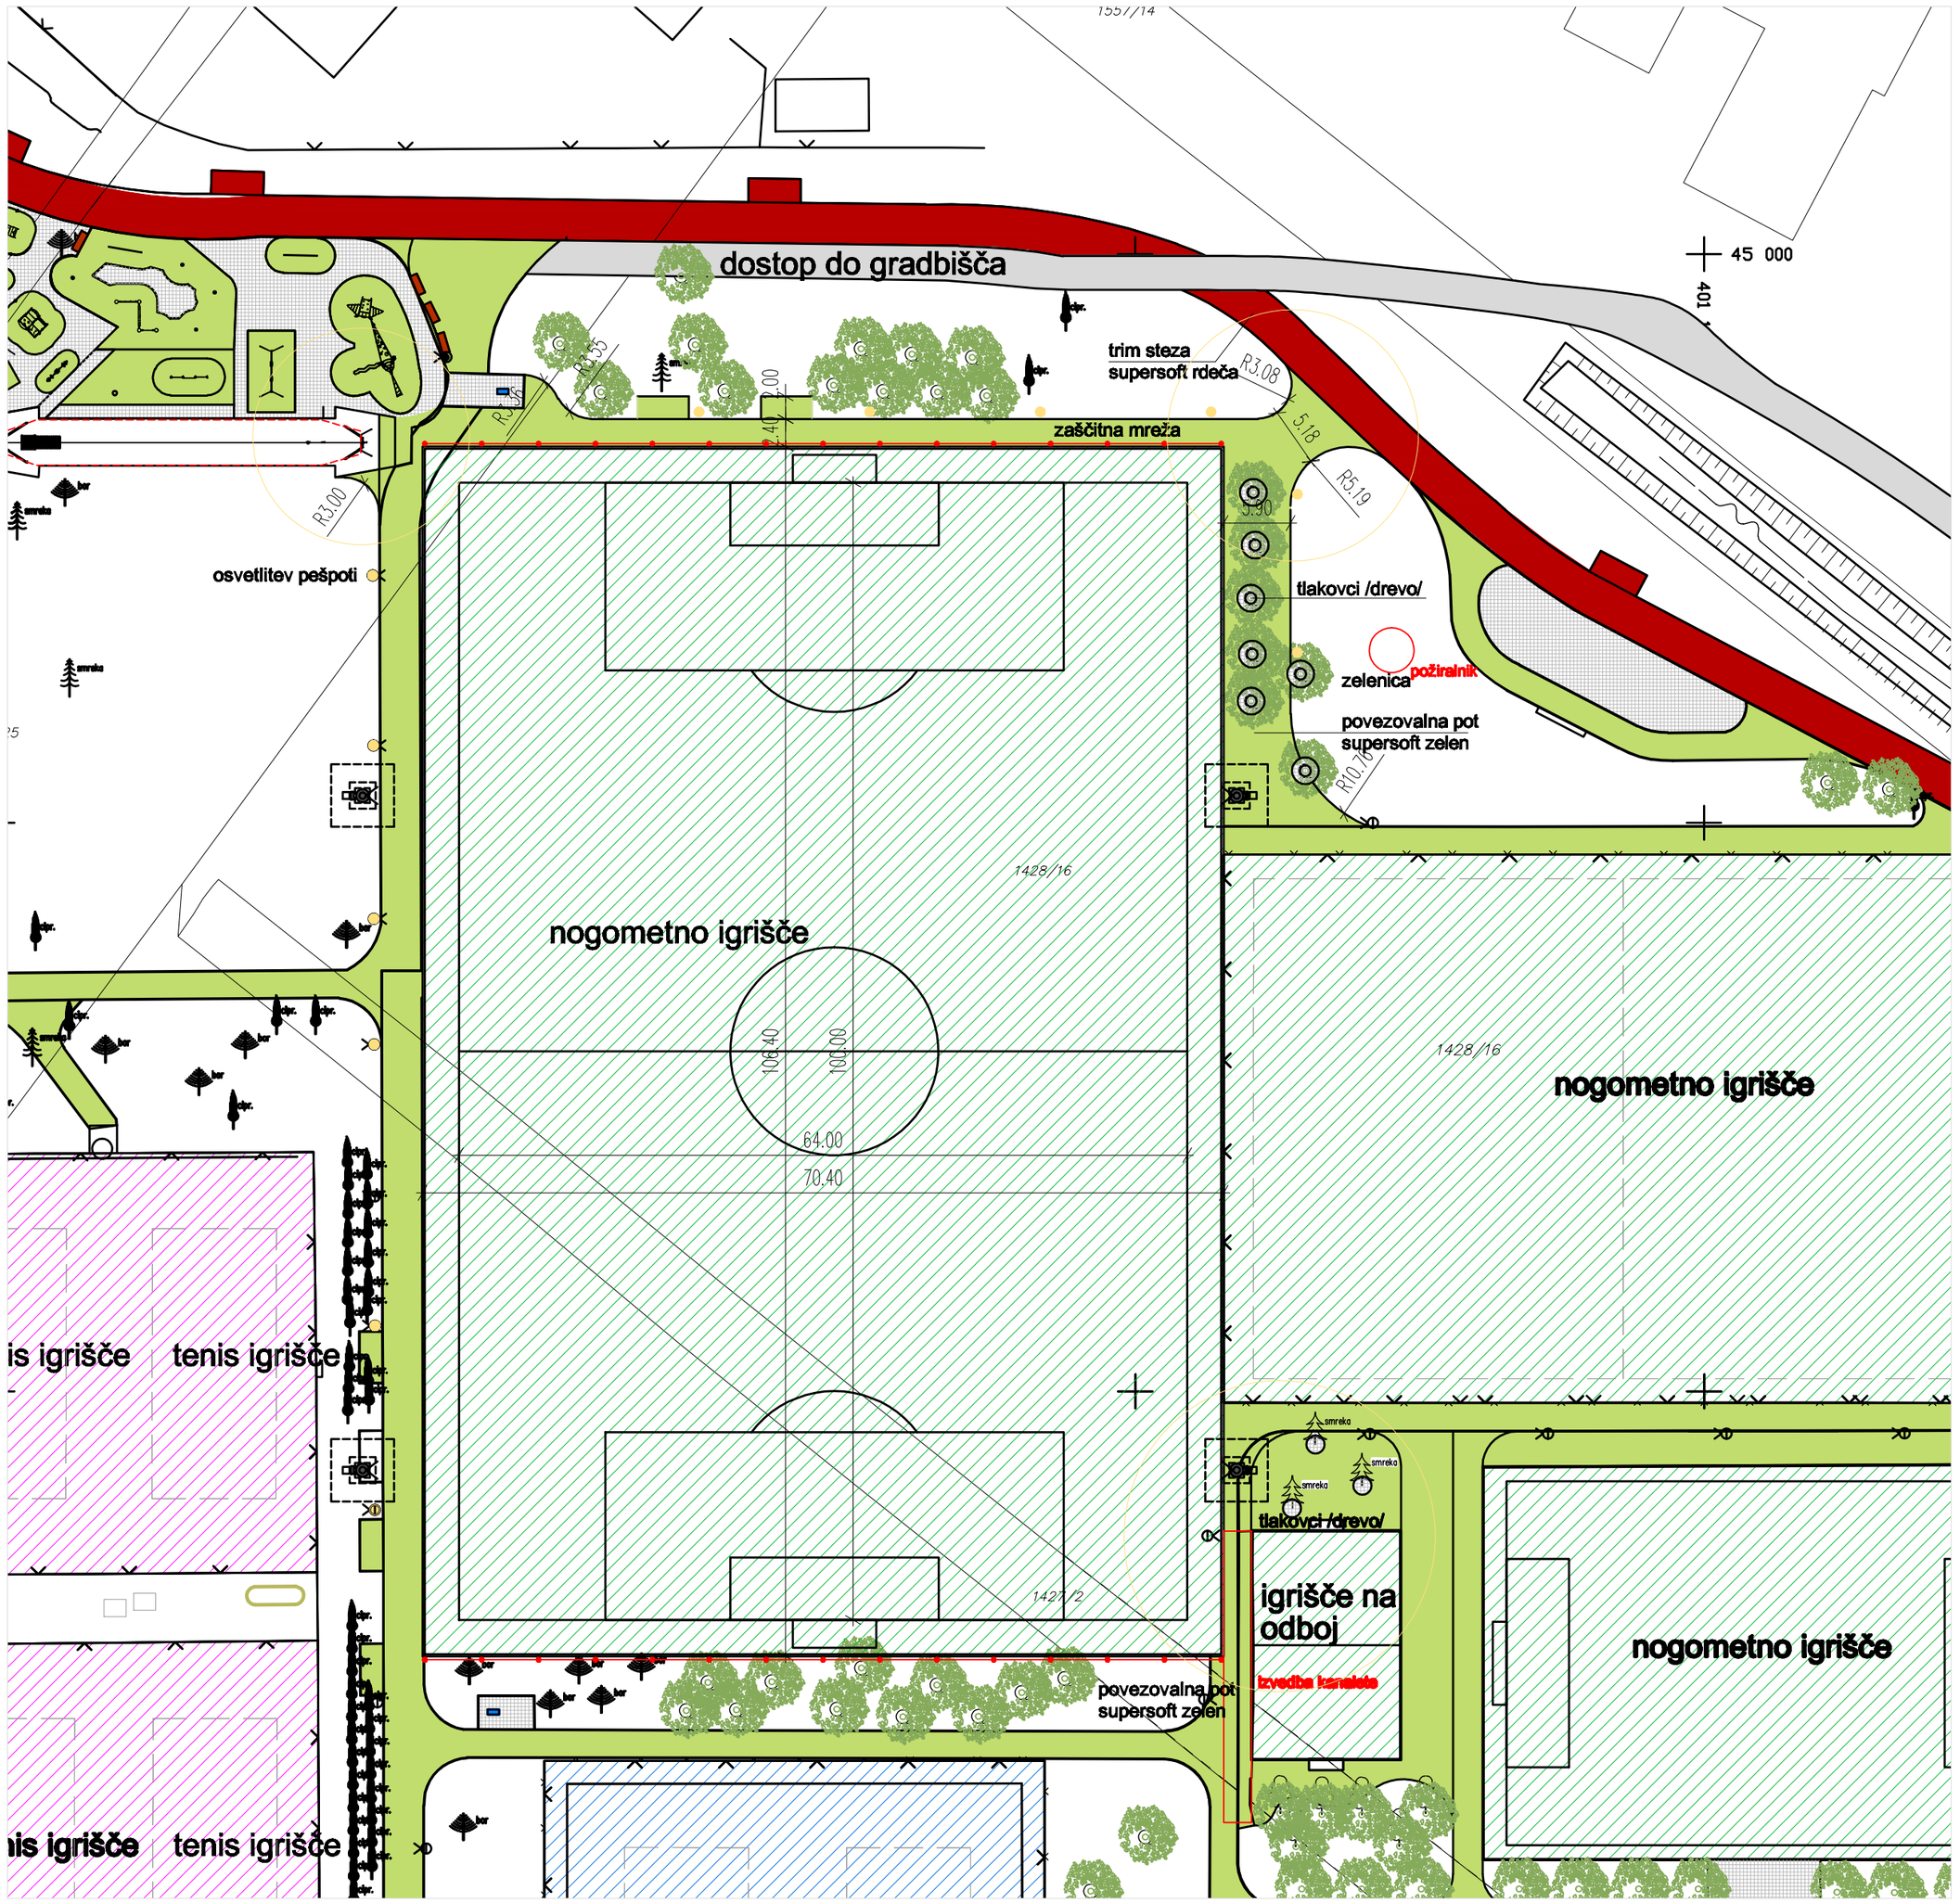


LEGENDA:

PREDMET OBDELAVE
ureditev nogometnega igrišča dim. 70.40m x 106.00m
igralna površina velikosti dim. 64.00m x 100.00m

TLAKOVANJE Z AB TLAKOVCI
tlakovanje okoli dreves se izvede z AB tlakovci v barvi in obliki kot so ostali v parku Bonifika, sivi in rdeči

OSVETLITEV PEŠPOTI
obstoječa svetila na zahodni strani igrišča se prestavijo na zunanji rob pešpoti, na vzhodni strani igrišča se prestavijo na novo pešpot na severni strani igrišča

IZVEDBA AB TEMELJV IN PILOTOV
dim. temelja 5.50m x 5.50m, h=3.20m
piloti

IZVEDBA KANALETE
uredi se kanelate s talnimi požiralniki kos 2 in finalno obdela kot pešpot, supersoft v zelni barvi

IZVEDBA POŽIRALNIKA
odvodnjavanje zelenice se uredi z ponikovalnico fi200cm

IZVEDBA ZAŠČITNE MREŽE
po celotni severni in južni strani igrišča se izvede zaščitna mreža

SITUACIJA m1:500

NOVO STANJE