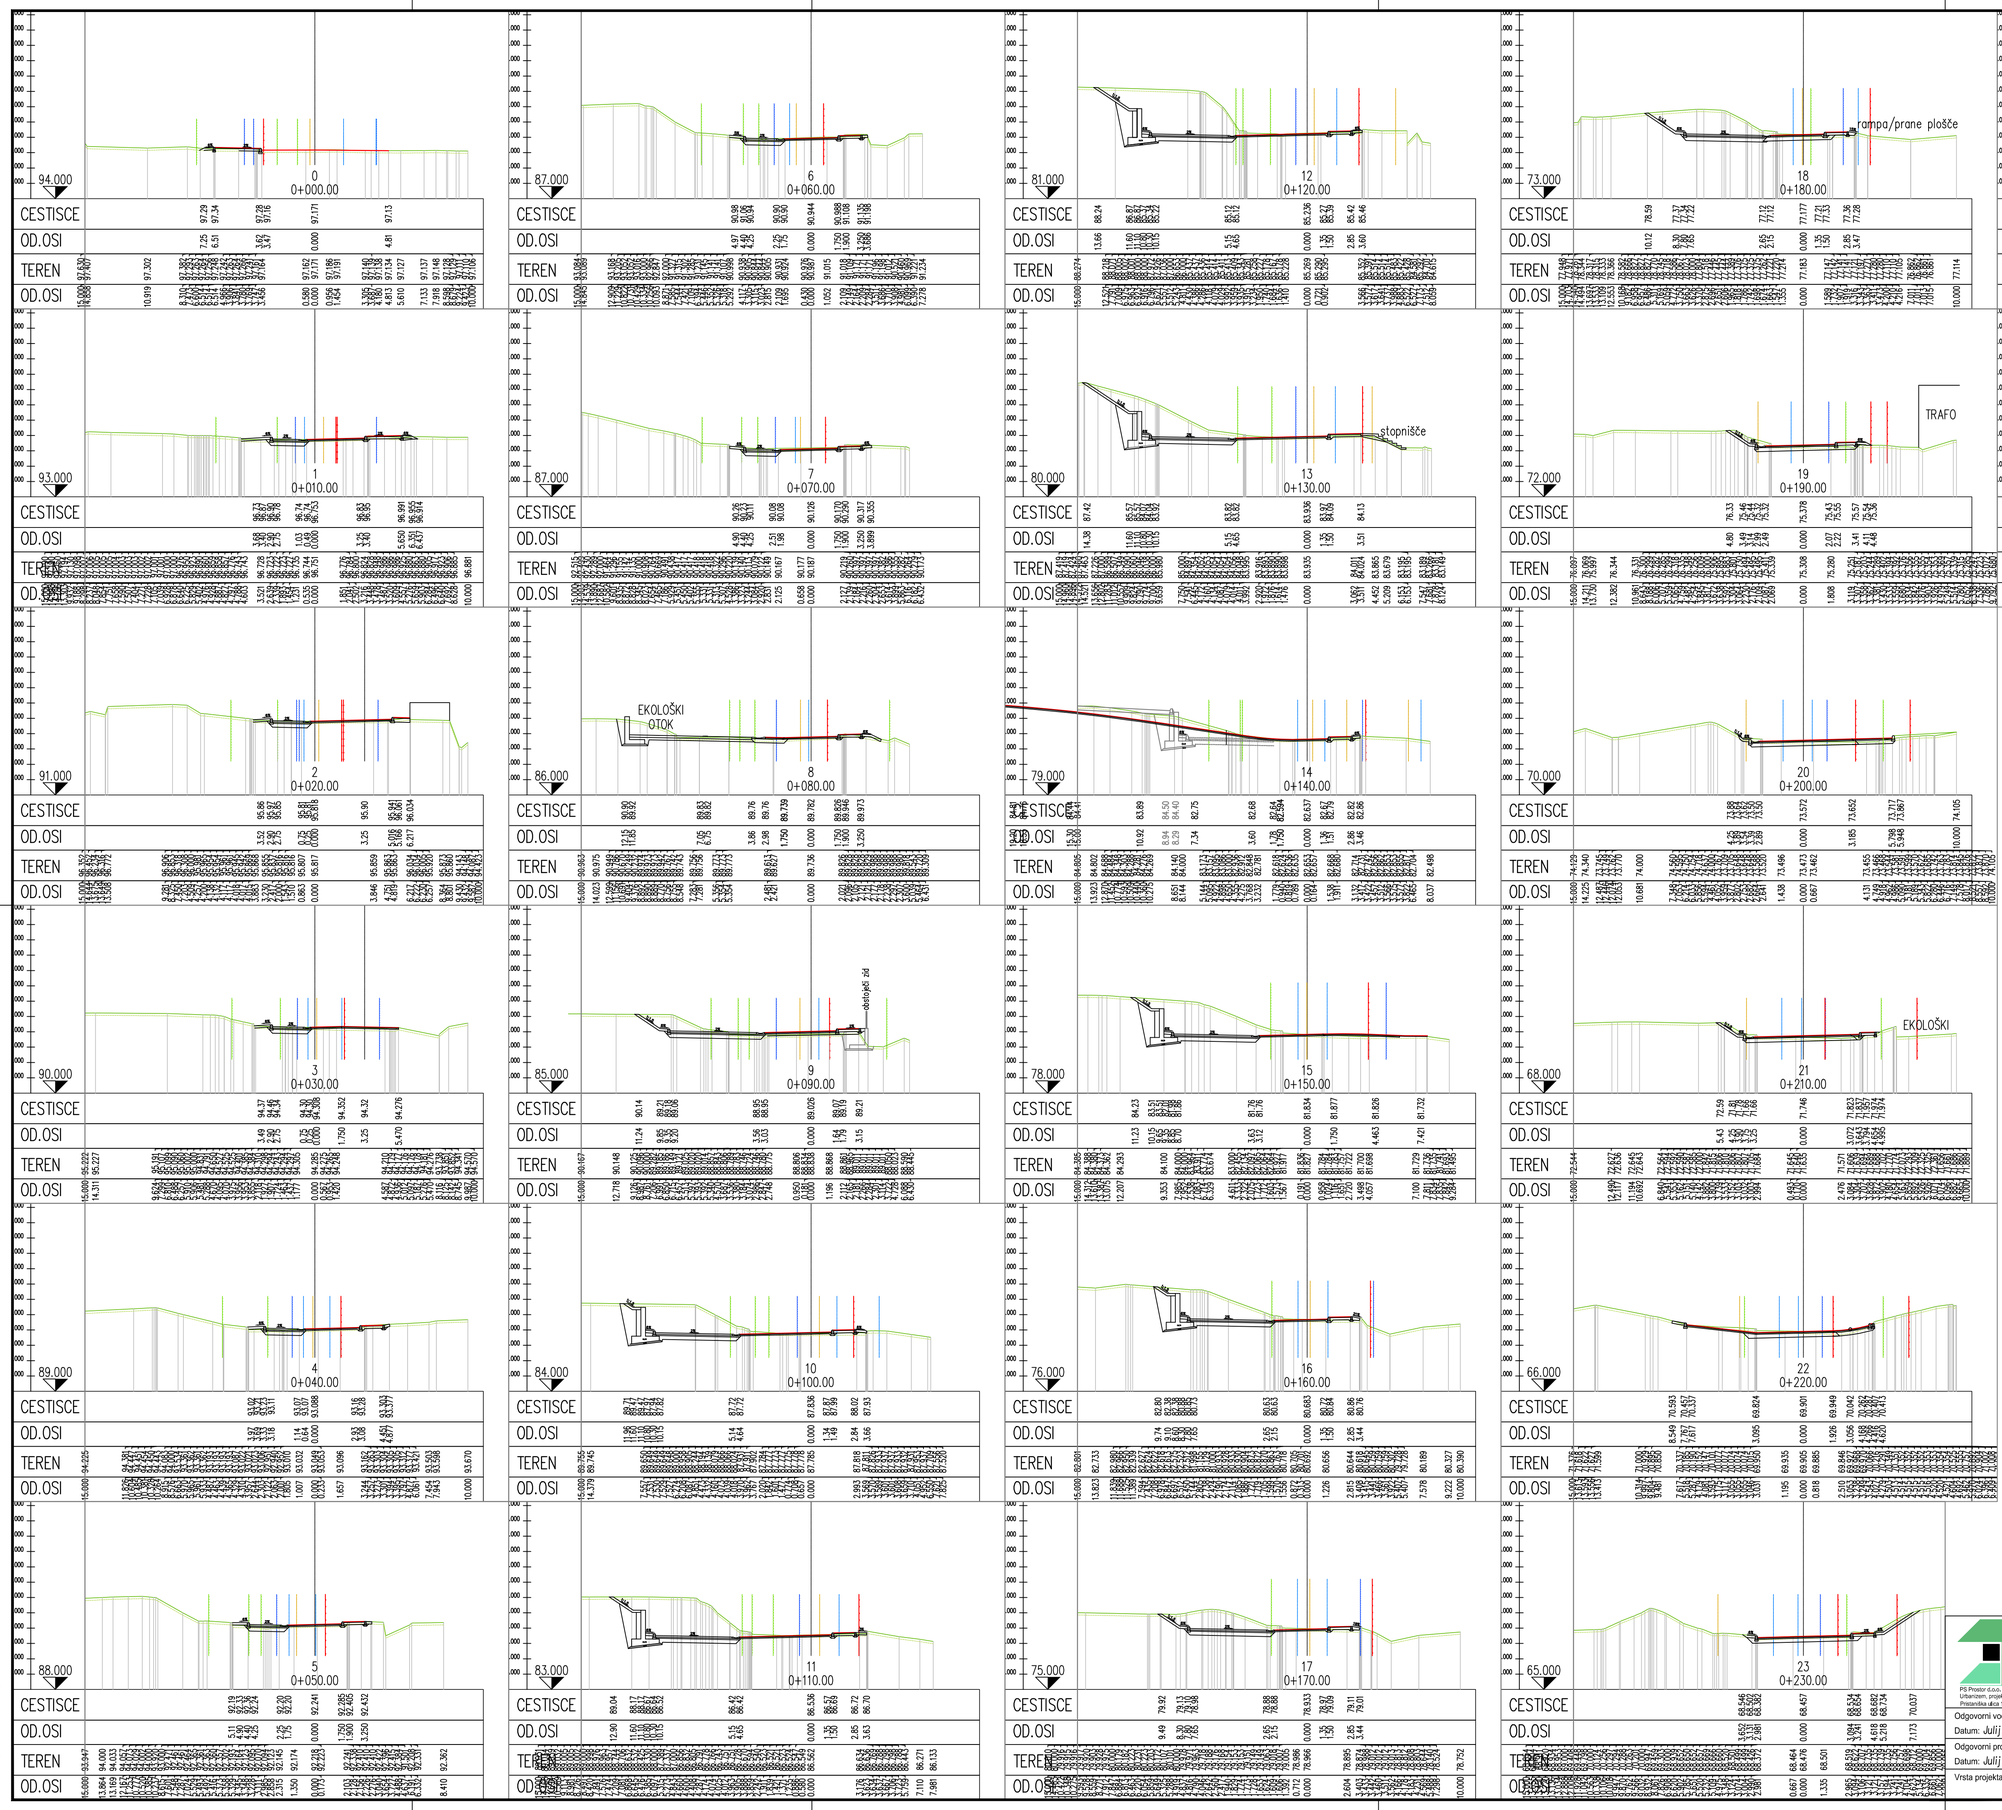

S:\Projekti\Nizke gradnje\NG_045_2018_Parkirisce_Kozloviceva_PZI\G.3_Vzdolžni_V4_40.dwg

projektna skupina Prostor d.o.o. KOPER

PS Prostor d.o.o.
Urbanizem, projektiranje nizkih gradenj in krajinsko načrtovanje
Pristaniška ulica 12, 6000 Koper

Investitor:	MESTNA OBČINA KOPER Verdijeva ulica 10, Koper		
Objekt:	Ureditev Kozlovičeve ulice v Kopru Žusterna III		
Odgovorni vodja projekta:	Arno Rupnik u.d.i.g.	Vrsta načrta:	3 – Načrt gradbenih konstrukcij in drugi gradbeni načrti
Datum: Julij 2018	ident.št.: IZS G-0124		
Odgovorni projektant:	Arno Rupnik u.d.i.g.	Del načrta:	Prečni prerezi
Datum: Julij 2018	ident.št.: IZS G-0124		

Vrsta projekta:	Št. projekta:	Datum:	Merilo:	List
PZI	NG/045–2018	Julij 2018	1:200	G.4.2