
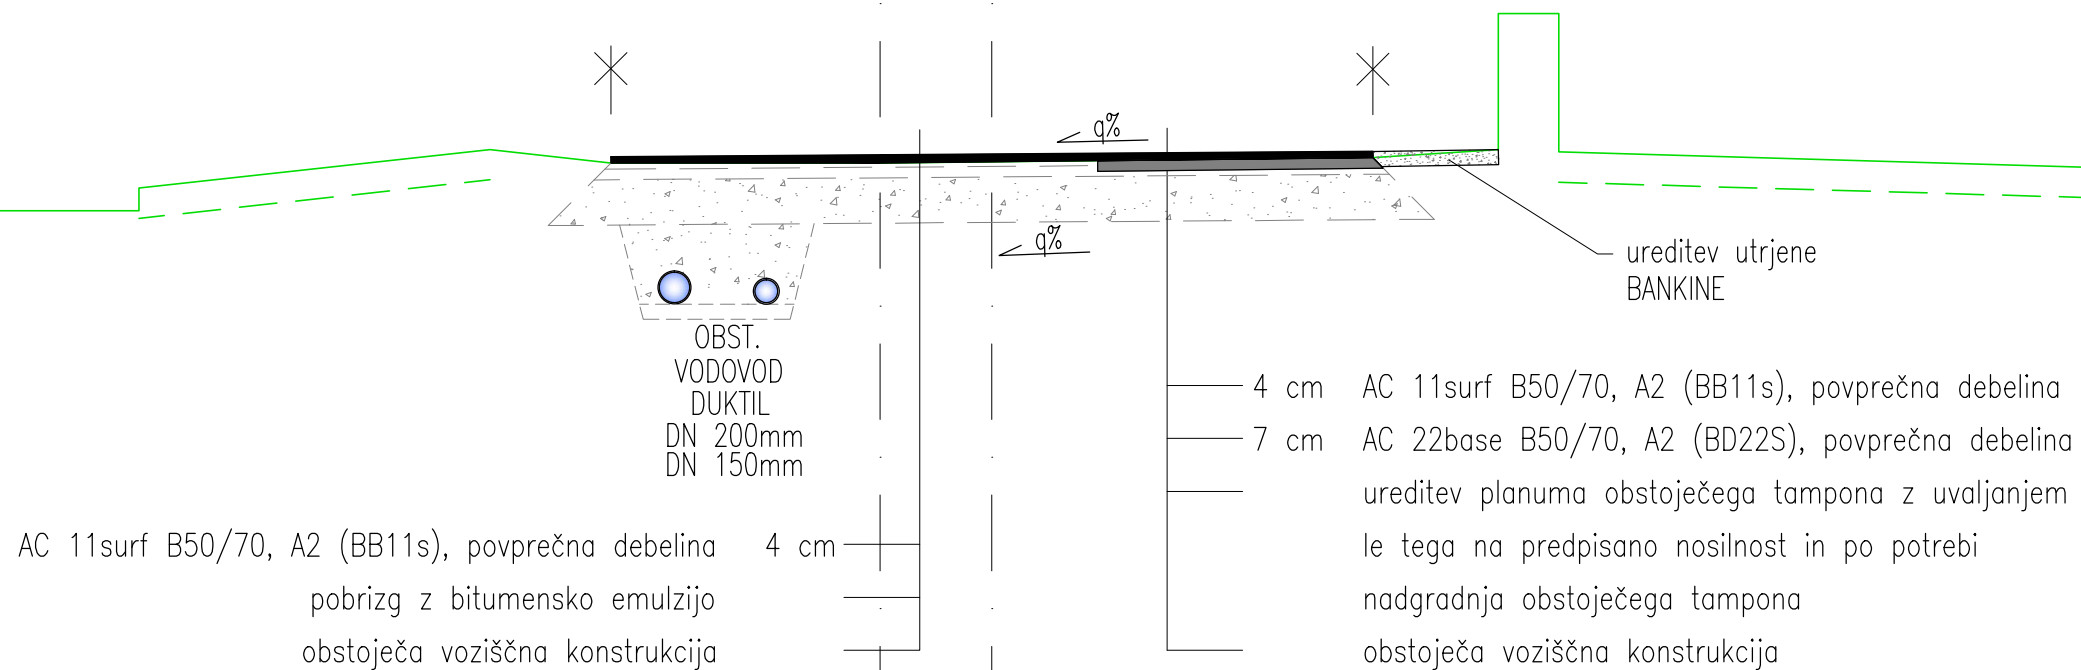


KPP lokalne ceste LC 177 131

Križišče Šmarje - Šmarje - odcep Puče

profil 35, km 0,680

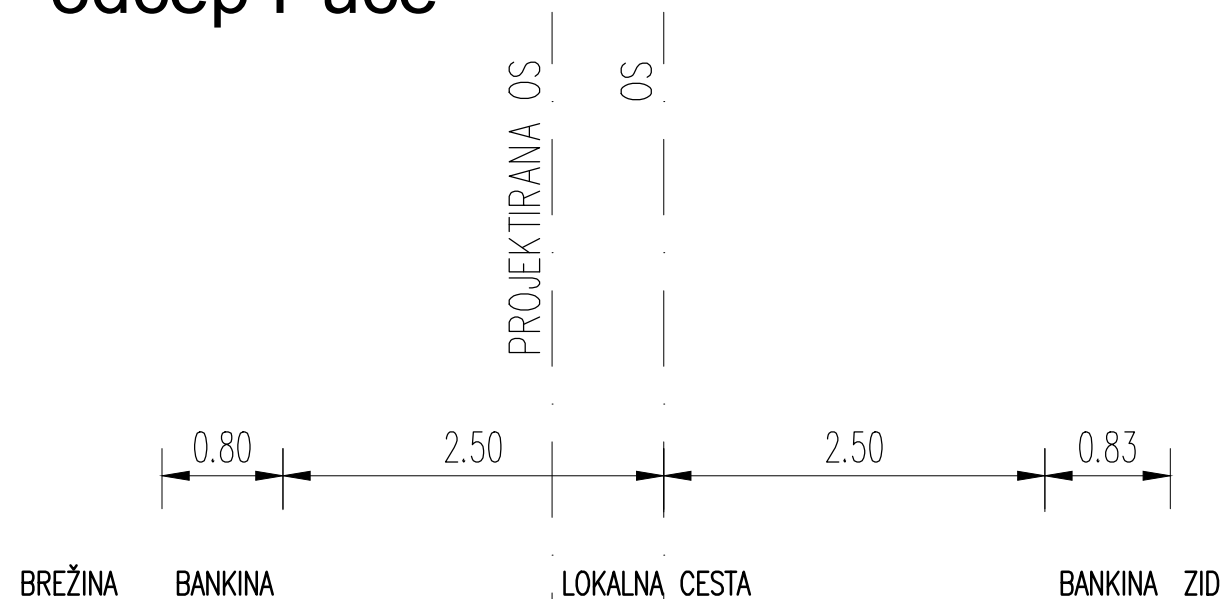

296.000



PS Prostor d.o.o.
Urbanizem, projektiranje nizkih gradenj in krajinsko načrtovanje
Pristaniška ulica 12, 6000 Koper

Odgovorni vodja projekta: Arno Rupnik u.d.i.g.
Datum: Avgust 2018 ident.št.: IZS G-0124

Odgovorni projektant: Elvis Vižintin u.d.i.g.
Datum: Avgust 2018 ident.št.: IZS G-2258

Vrsta projekta:
INZI

Št. projekta:
NG/049-2018

Investitor: MESTNA OBČINA KOPER
Verdijeva ulica 10, Koper

Objekt: PREPLASTITEV LOKALNE CESTE LC 177 131
Križišče Šmarje - Šmarje - odcep Puče
od km 0,104 do km 0,900
(od km 1,717 do km 2,513)

Vrsta načrta:
Preplastitev ceste

Del načrta:
KARAKTERISTIČNI PREČNI PROFIL

Datum:
Avgust 2018

Merilo:
1:250

List
G.5.2