


OBSTOJEČA CESTA

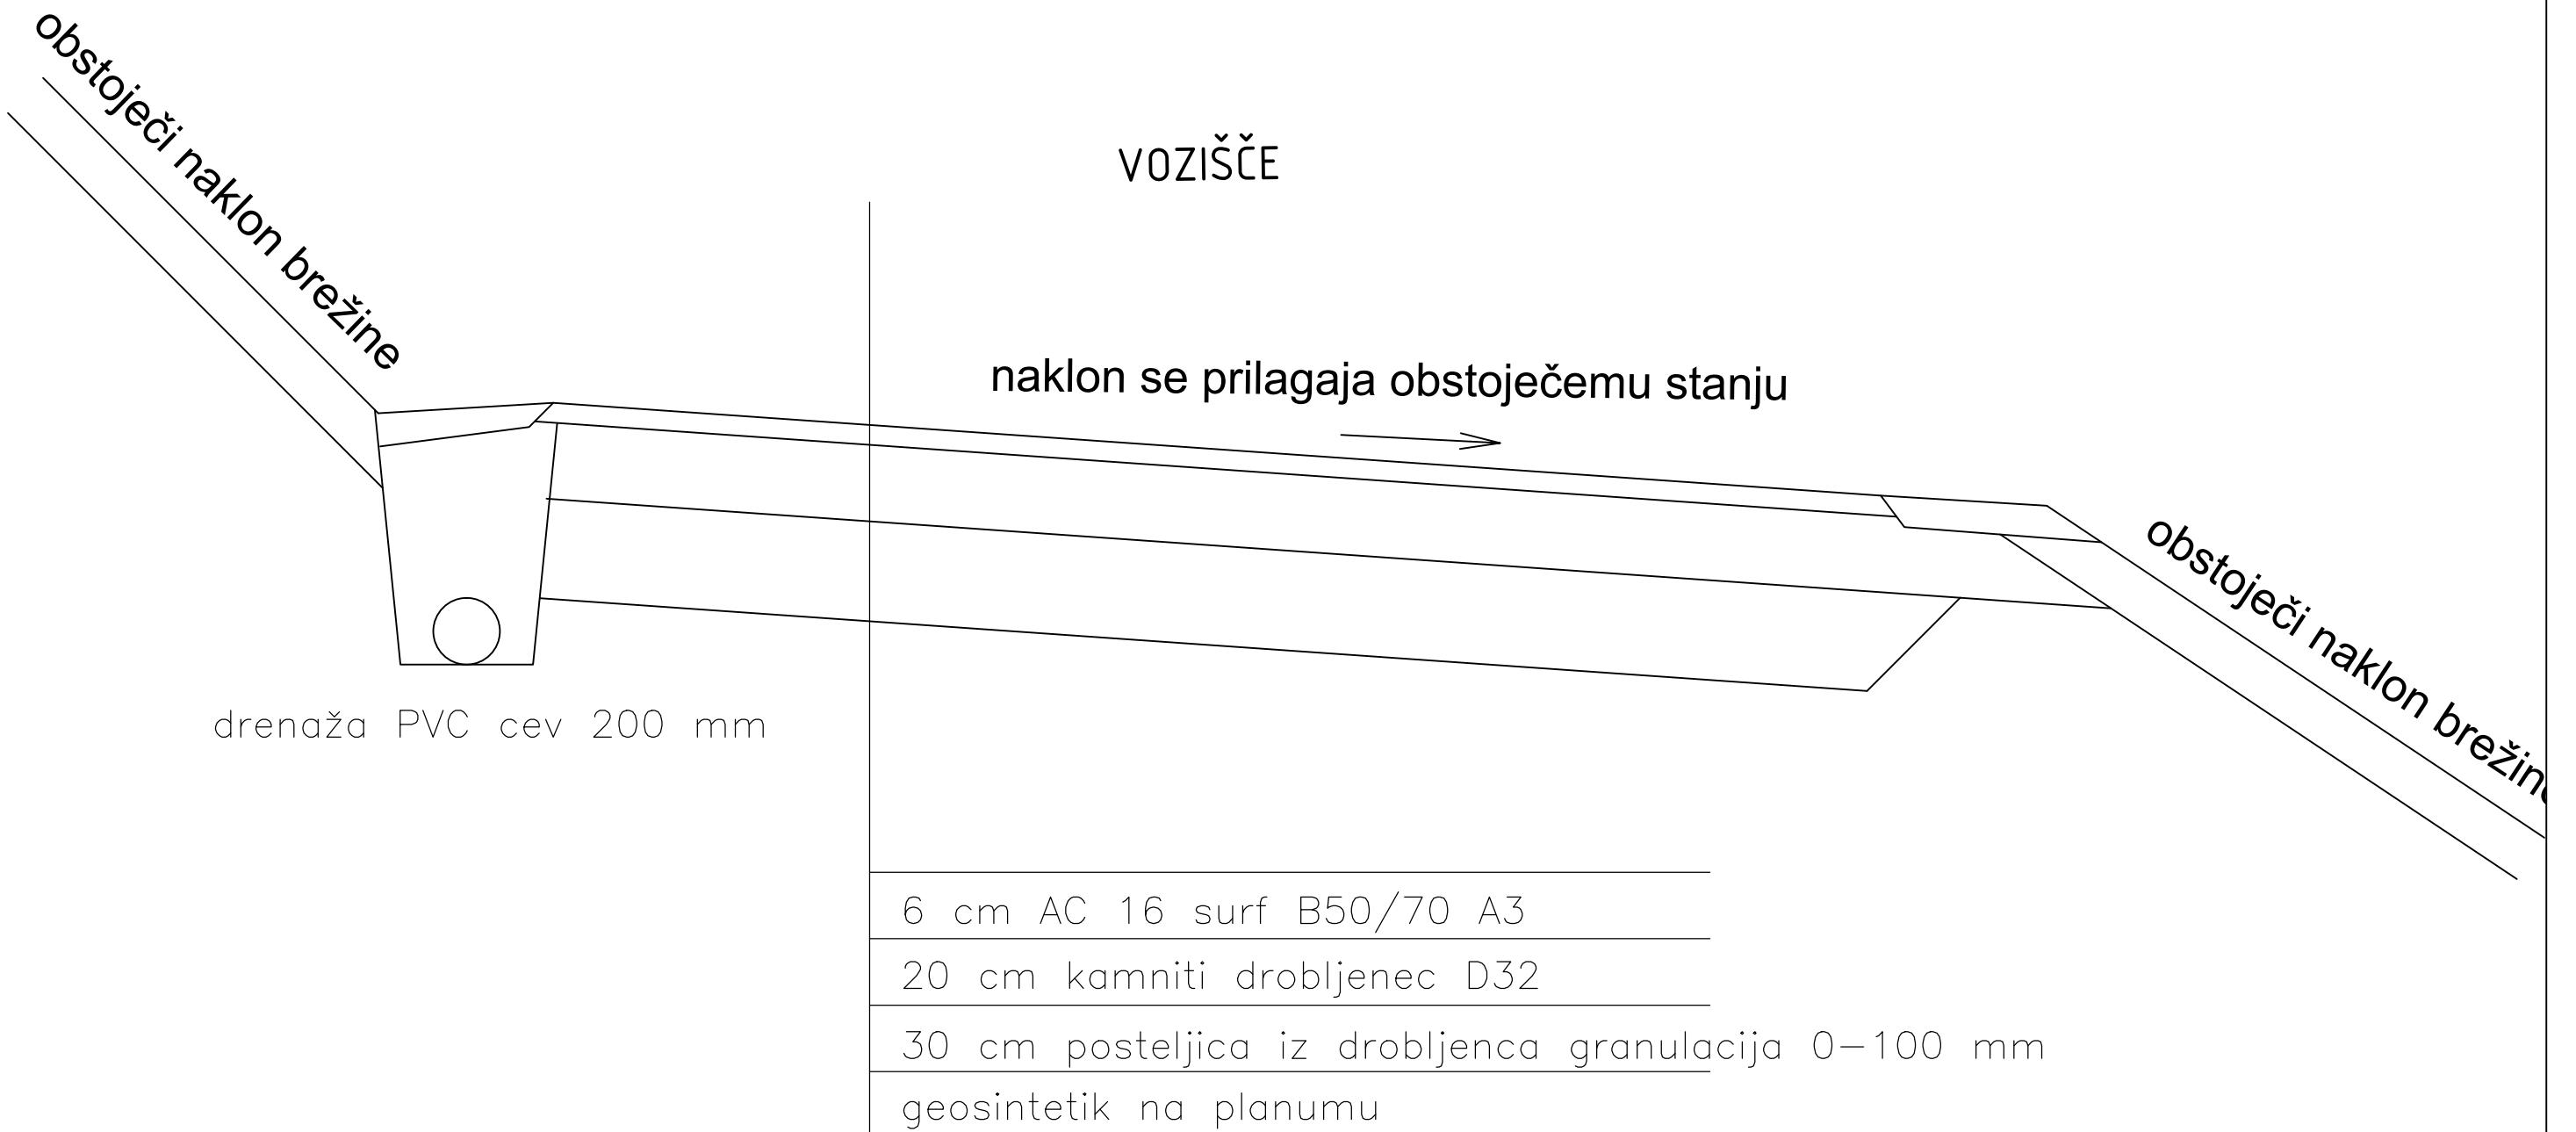

Biro Obala, d.o.o.

Projektiranje in inženiring, d.o.o.
Progettazione ed engineering, s.r.l.
Ulica Stare pošte 3, 6000 Koper
Tel: +386 5 66 38 700
Mail: info@biroobala.si
Matična številka: 2225336000
Evidenčna številka IZS 2645

investitor/naročnik
MESTNA OBČINA KOPER
Verdijeva 10
6000 KOPER

objekt / lokacija:

Preplastitev ceste LC 177 150 odsek
177152 Kozlovič-Trsek

odgovorni vodja projekta:
Aleš Bucaj, univ.dipl.inž.grad.
ident. št.: IZS G-3009

št. projekta:

28/18-1

datum:

april 2018

del načrta/vrsta risbe:

Tipični prečni profil

odgovorni projektant:
Aleš Bucaj, univ.dipl.inž.grad.
Identifikacijska številka IZS G-3009

projektant:
Aleš Bucaj, univ.dipl.inž.grad.
Identifikacijska številka IZS G-3009

vrsta projekta:
IN

vrsta načrta:
Načrt ceste

merilo: 1:50 list: 3.5.2