


GRAFIČNI PRIKAZ PRIKLJUČKOV NA INFRASTRUKTURO

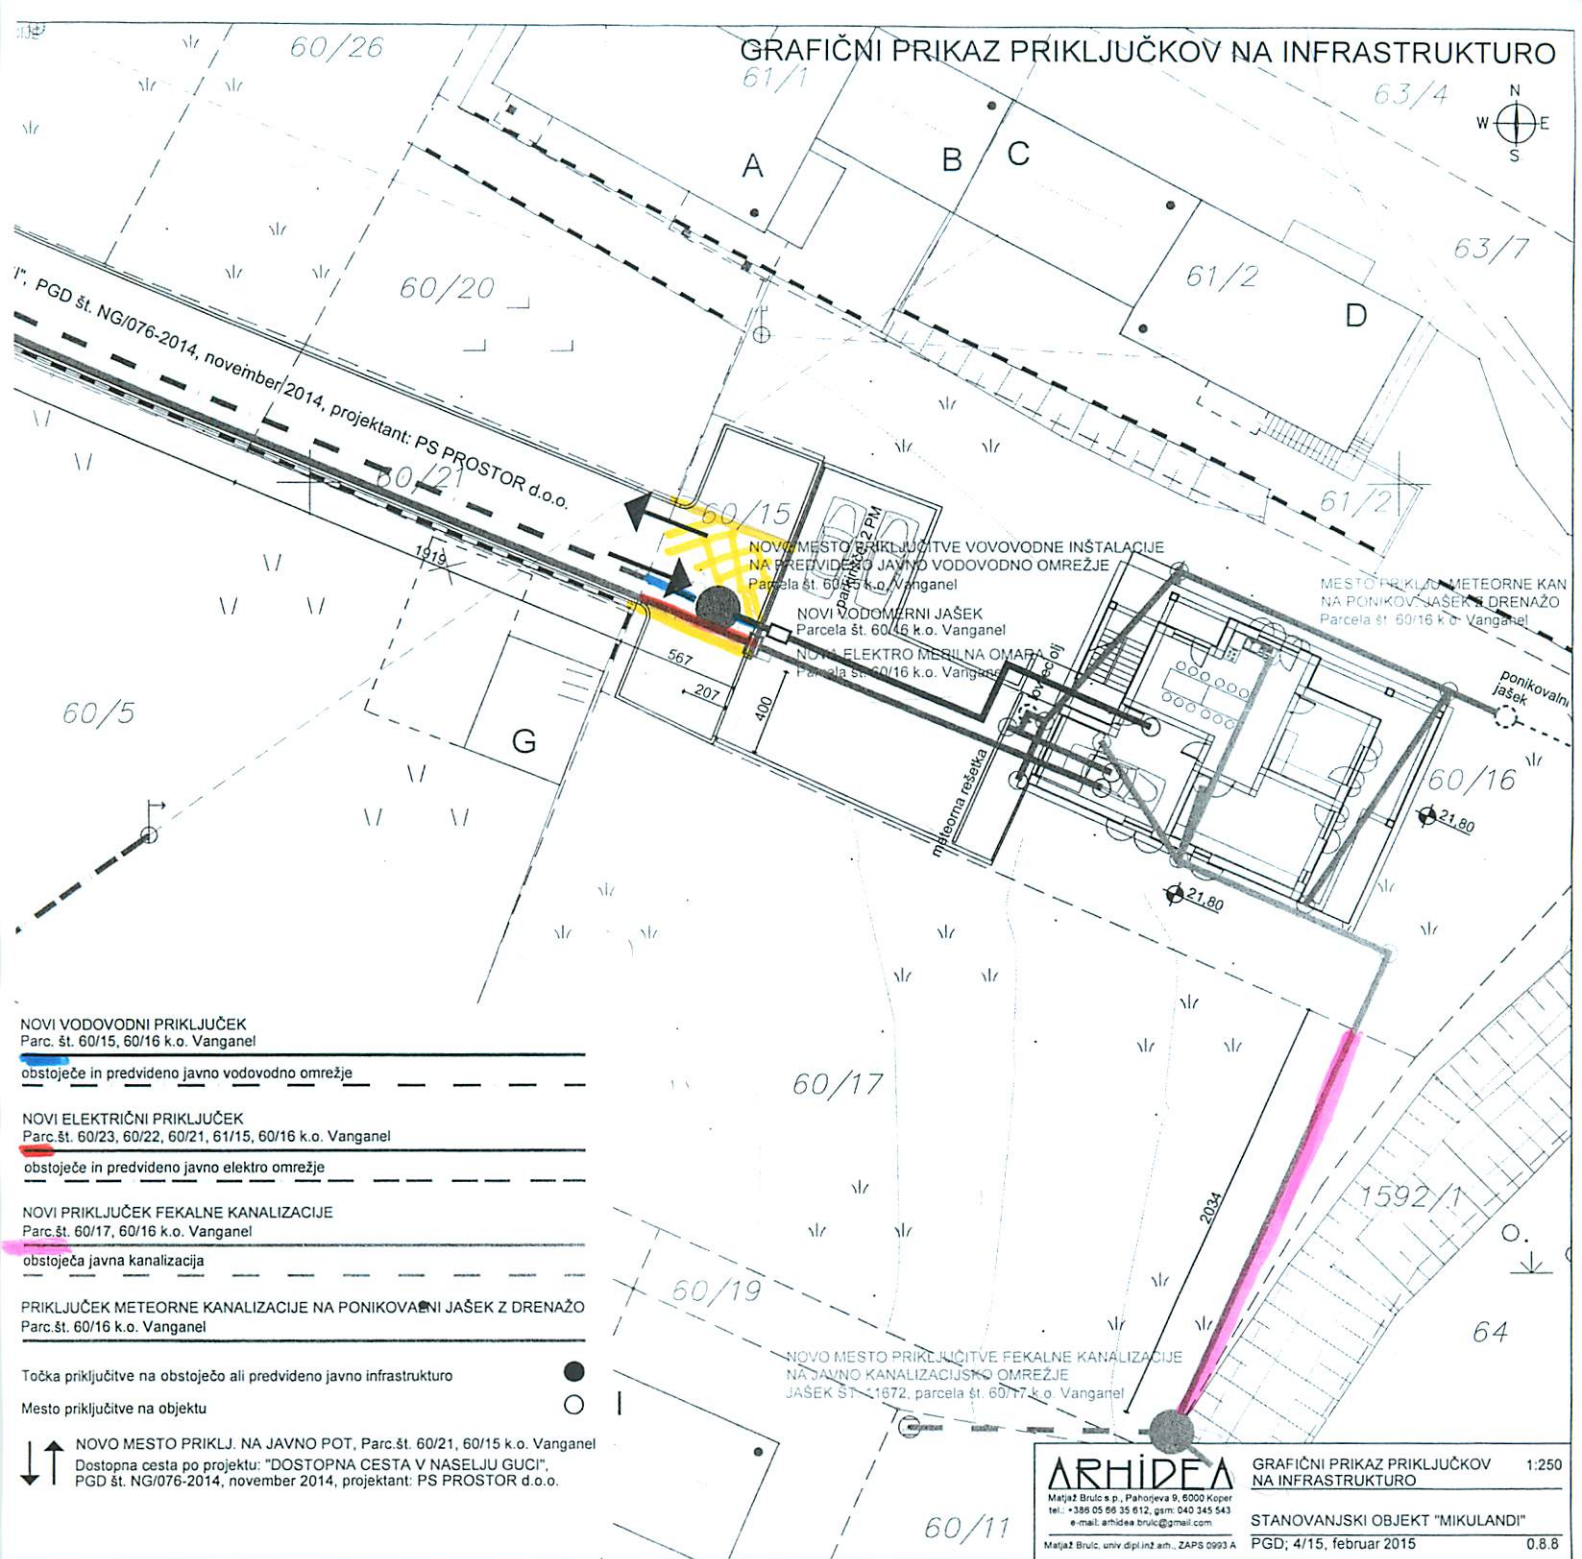

- NOVI VODOVODNI PRIKLJUČEK
Parc. št. 60/15, 60/16 k.o. Vanganel

- obstoječe in predvideno javno vodovodno omrežje

- NOVI ELEKTRIČNI PRIKLJUČEK
Parc. št. 60/23, 60/22, 60/21, 61/15, 60/16 k.o. Vanganel

- obstoječe in predvideno javno elektro omrežje

- NOVI PRIKLJUČEK FEKALNE KANALIZACIJE
Parc. št. 60/17, 60/16 k.o. Vanganel

- obstoječa javna kanalizacija

- PRIKLJUČEK METEORNE KANALIZACIJE NA PONIKOVALNI JASEK Z DRENAŽO
Parc. št. 60/16 k.o. Vanganel

● Točka priključitve na obstoječo ali predvideno javno infrastrukturo
○ Mesto priključitve na objektu

↑ ↓ NOVO MESTO PRIKLJ. NA JAVNO POT, Parc. št. 60/21, 60/15 k.o. Vanganel
Dostopna cesta po projektu: "DOSTOPNA CESTA V NASELJU GUCI",
PGD št. NG/076-2014, november 2014, projektant: PS PROSTOR d.o.o.

	GRAFIČNI PRIKAZ PRIKLJUČKOV NA INFRASTRUKTURO	1:250
	STANOVANJSKI OBJEKT "MIKULANDI" PGD; 4/15, februar 2015	
Matjaž Brulc s.p., Pahovjeva 9, 6000 Koper tel.: +386 05 66 35 612, gsm: 040 345 543 e-mail: arhidea.brulc@gmail.com Matjaž Brulc, univ. dipl. inž. arh., ZAPS 0993 A		