


REKONSTRUKCIJA SLEMENSKE CESTE V HRVATINIH km 1.740 – km 2.920
PREČNI PROFILI P120–P123, km 2.382 – km 2.442
M 1:100

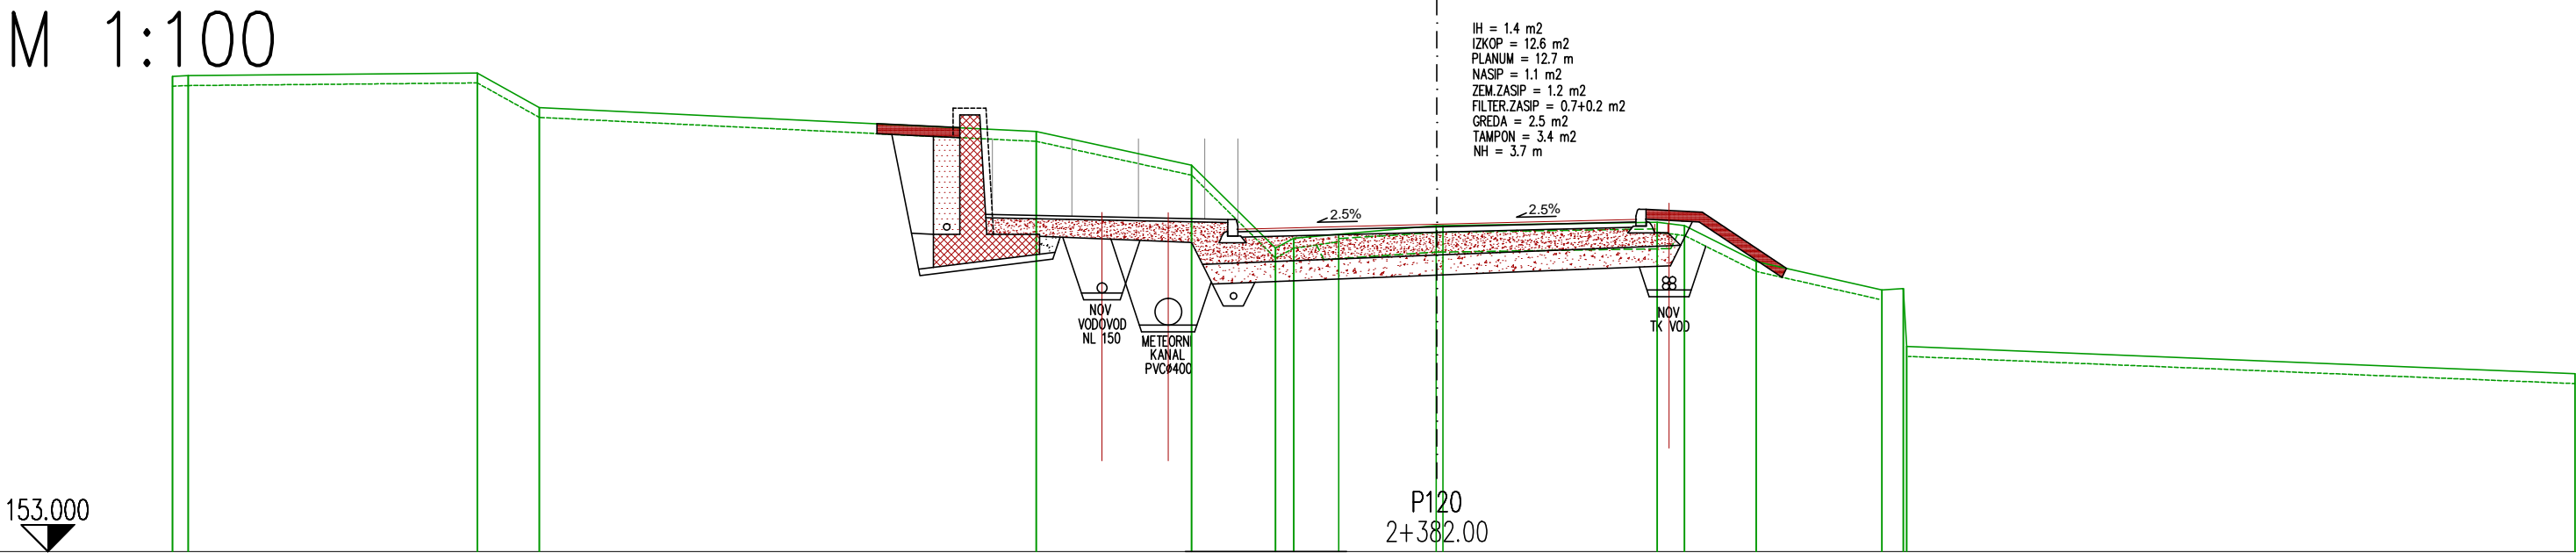


CESTIŠČE

OD OSI

TEREN

OD OSI

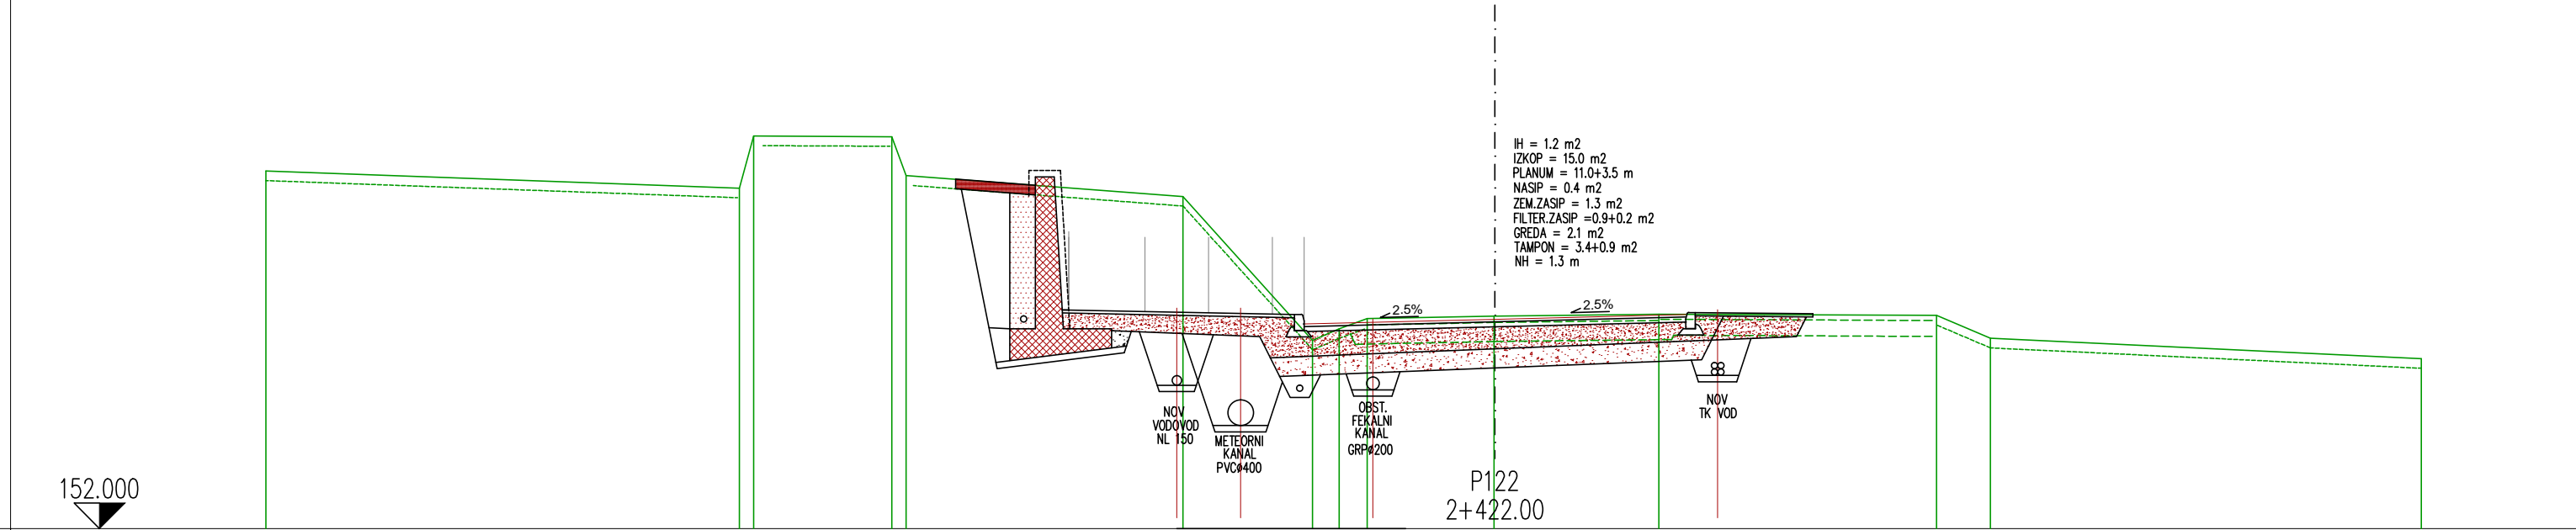


CESTIŠČE

OD OSI

TEREN

OD OSI

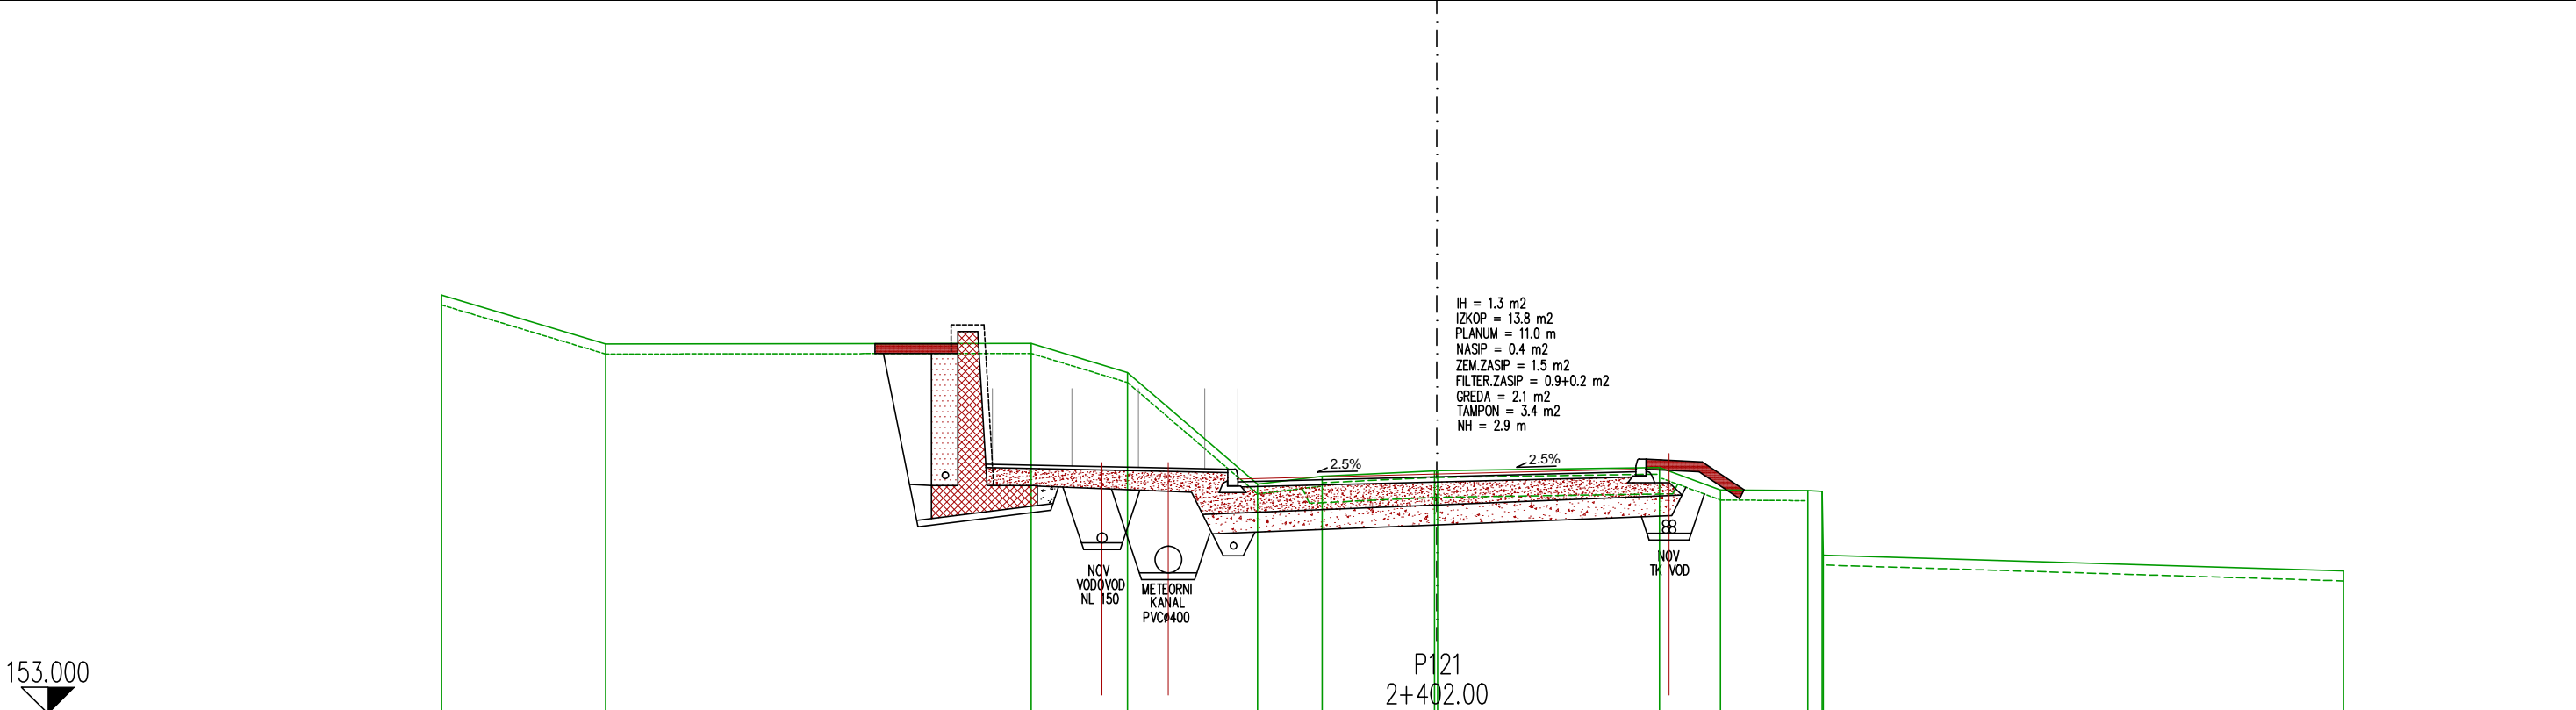


CESTIŠČE

OD OSI

TEREN

OD OSI

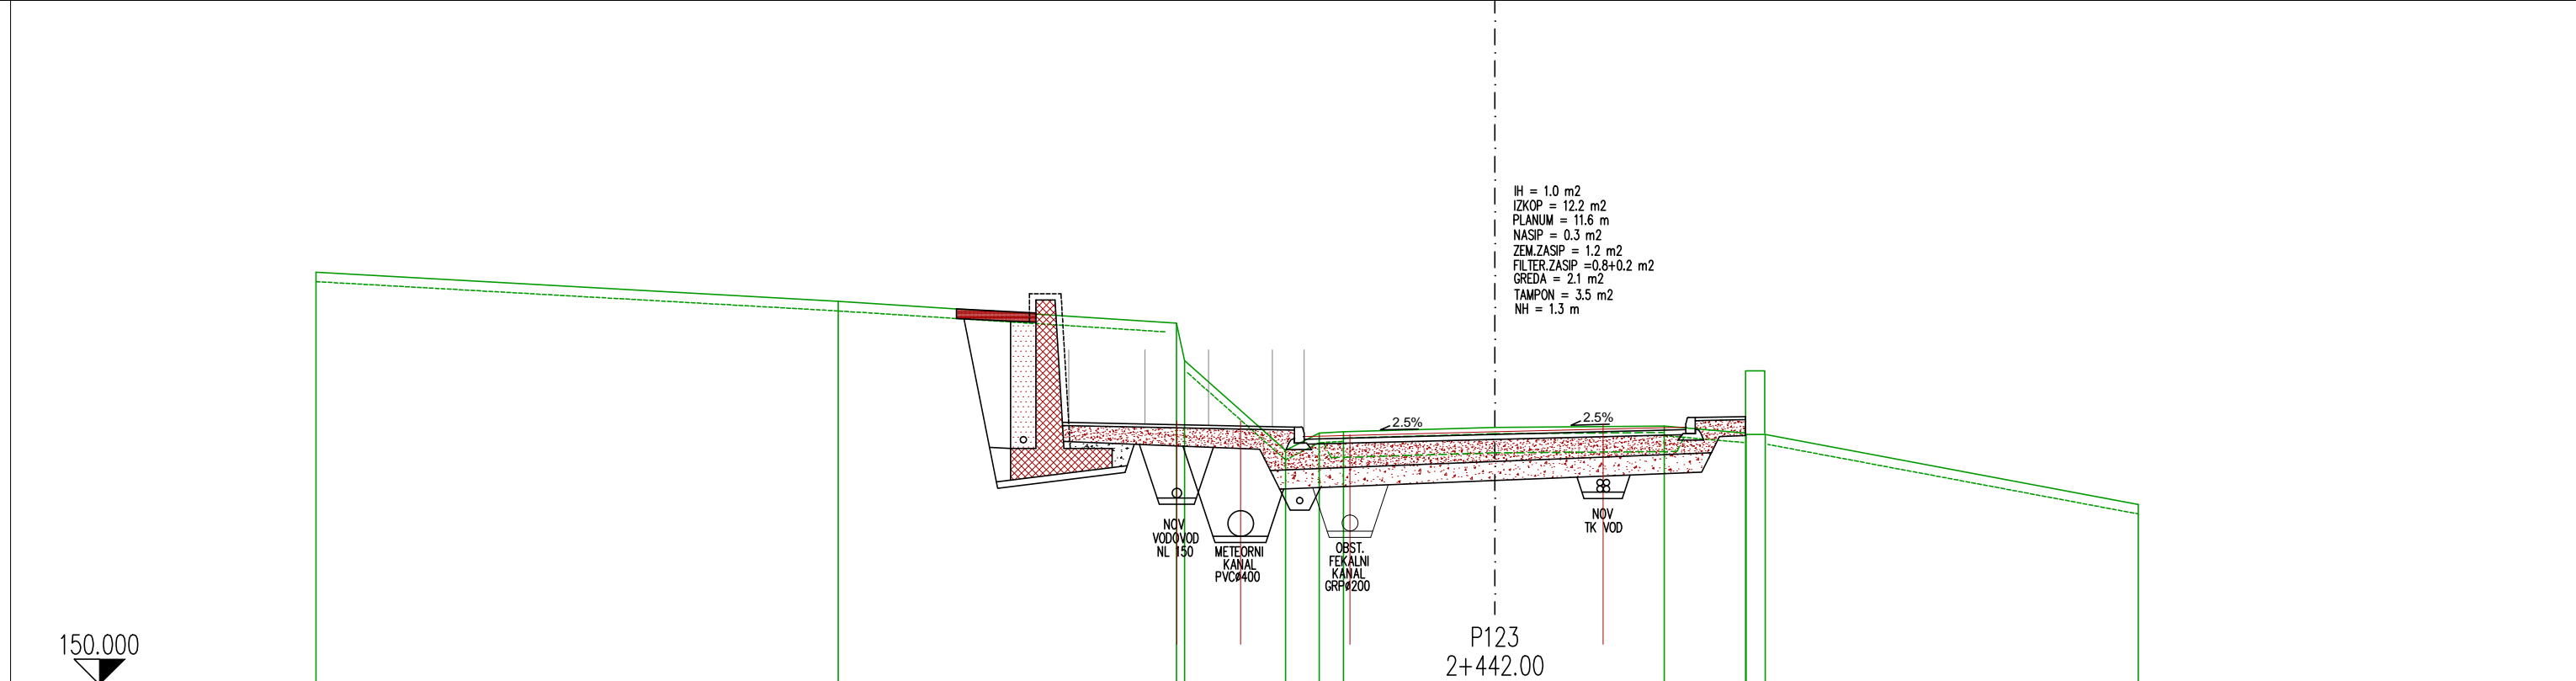

CESTIŠČE

OD OSI

TEREN

OD OSI