


REKONSTRUKCIJA SLEMENSKE CESTE V HRVATINIH km 1.740 – km 2.920
PREČNI PROFILI P96–P99, km 1.900 – km 1.960
M 1:100

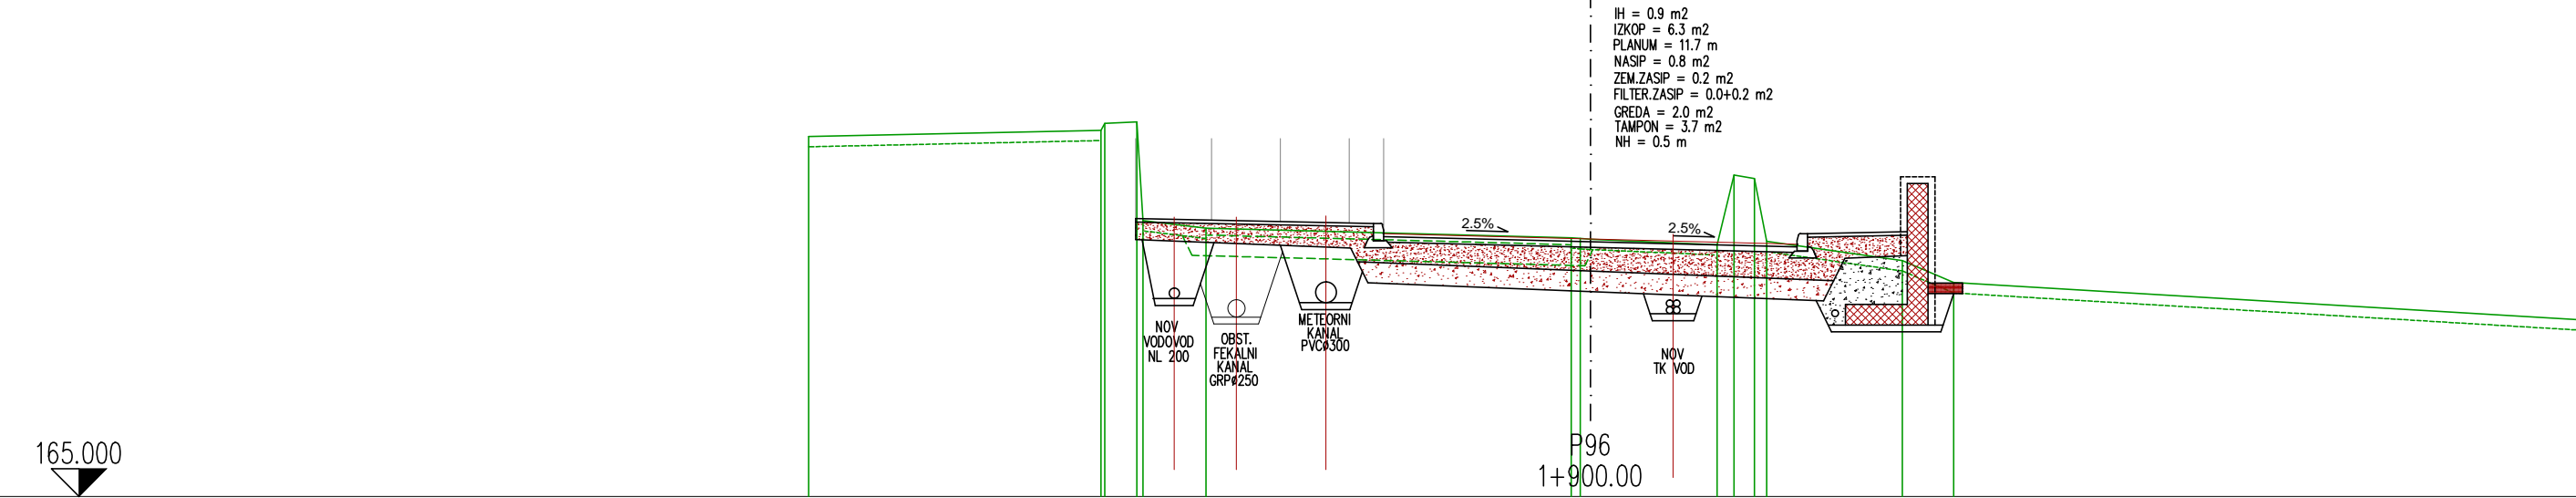


CESTIŠČE

OD	OSI
----	-----

TEREN

OD	OSI
----	-----

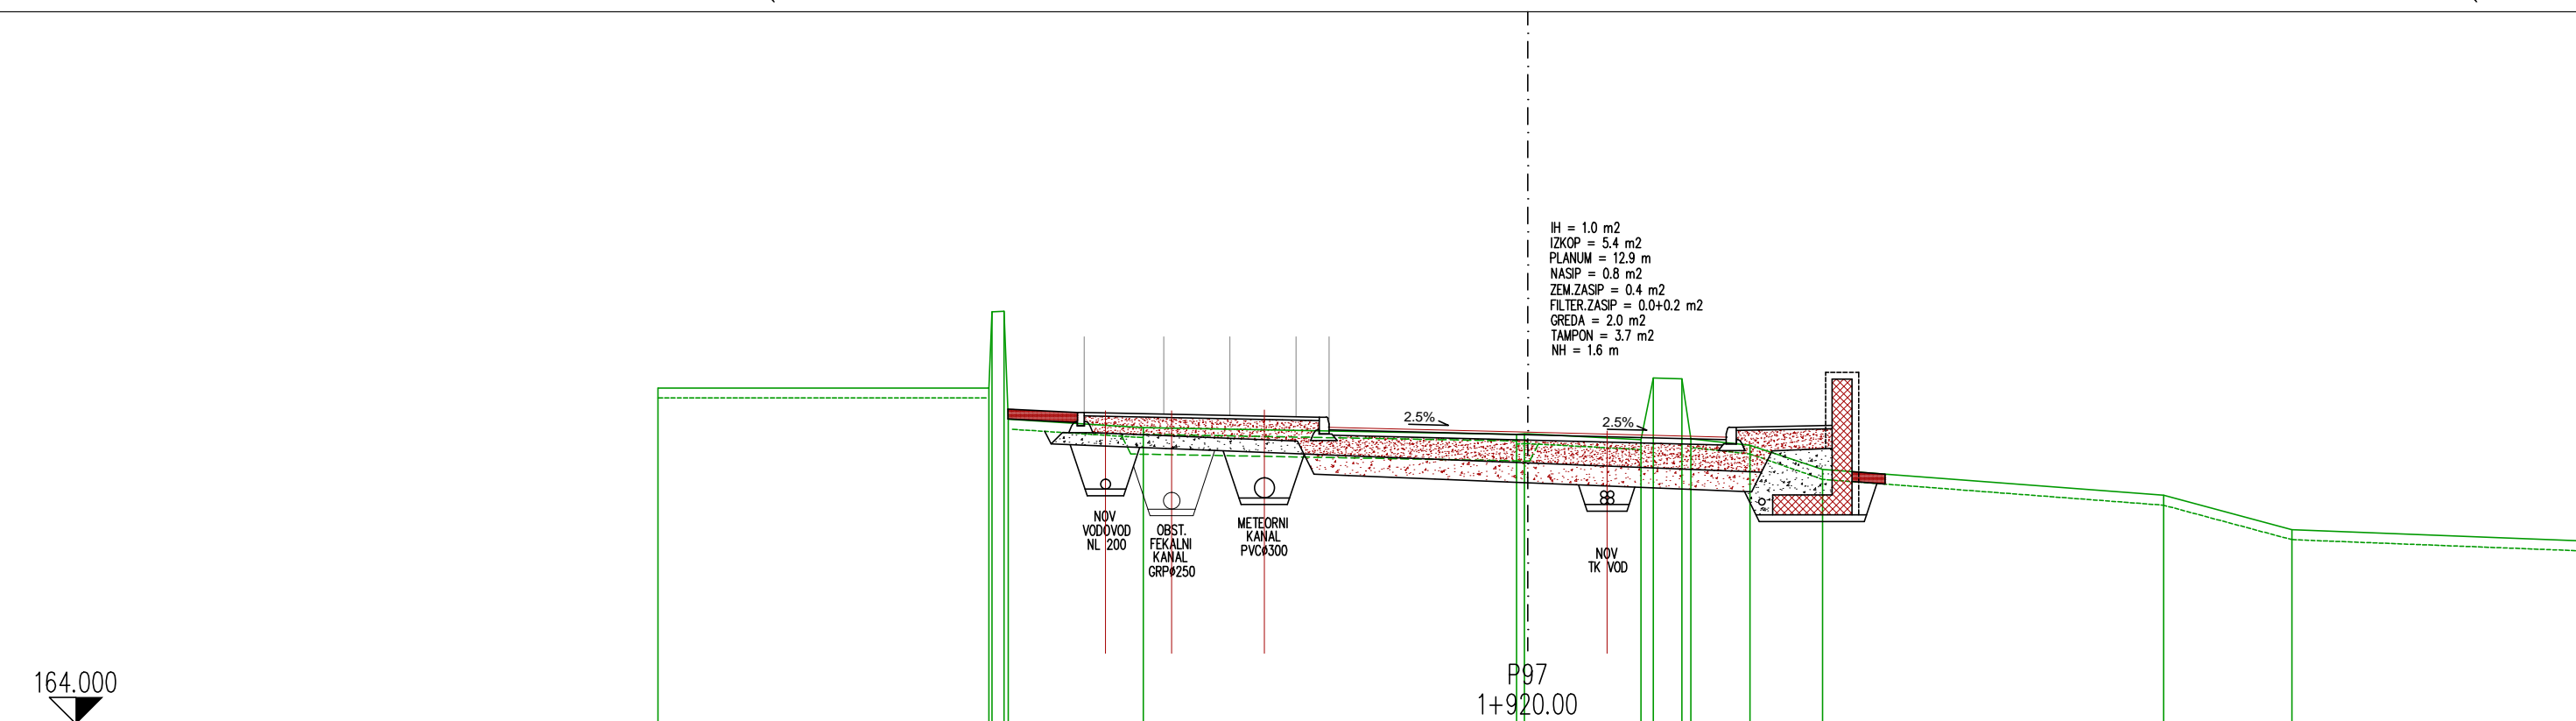


CESTIŠČE

OD	OSI
----	-----

TEREN

OD	OSI
----	-----

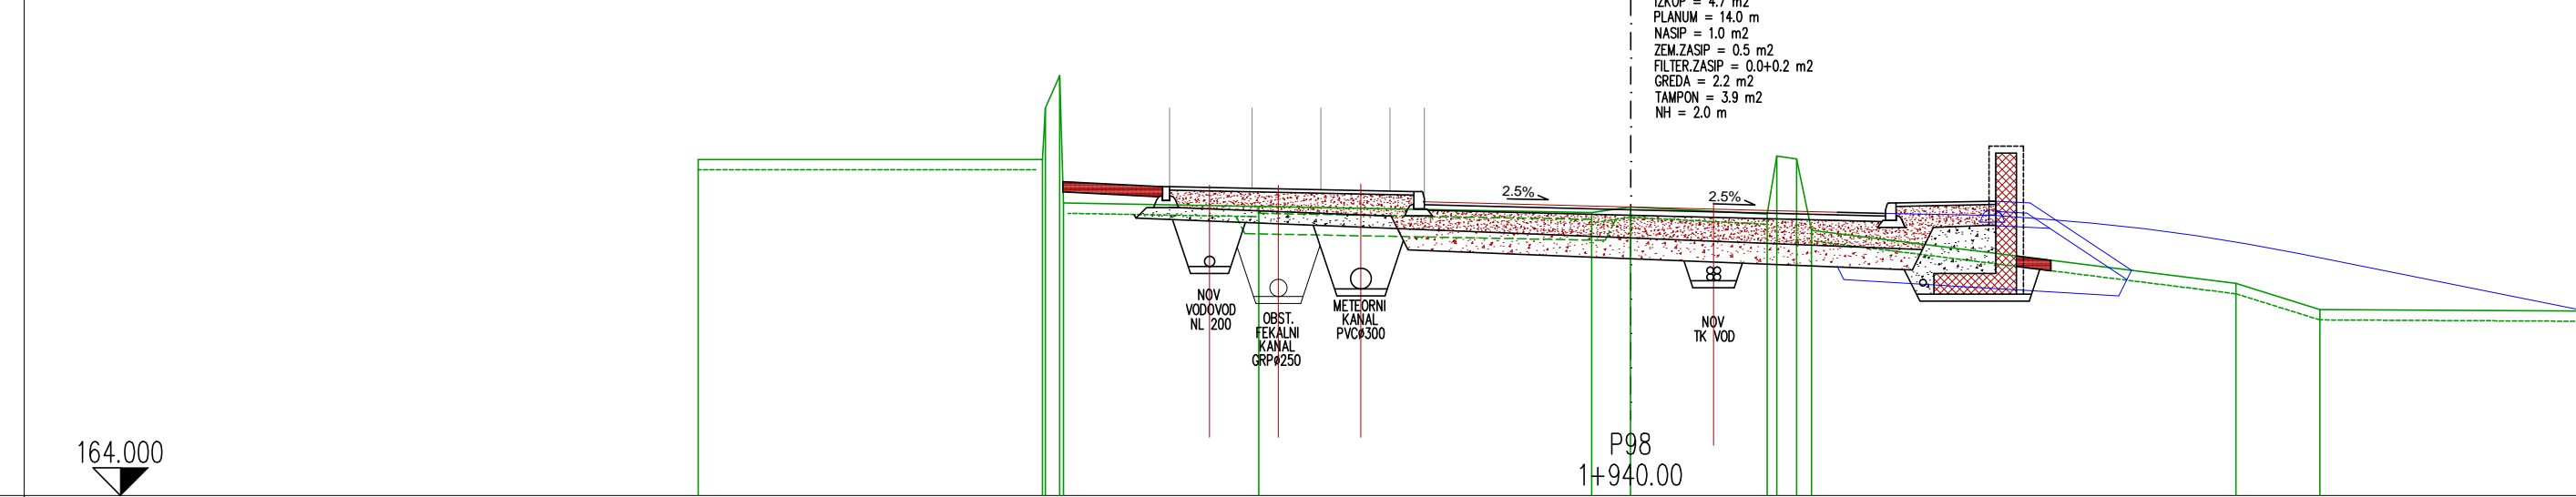


	CESTIŠČE
--	----------

OD	OSI
----	-----

TEREN

OD	OSI
----	-----

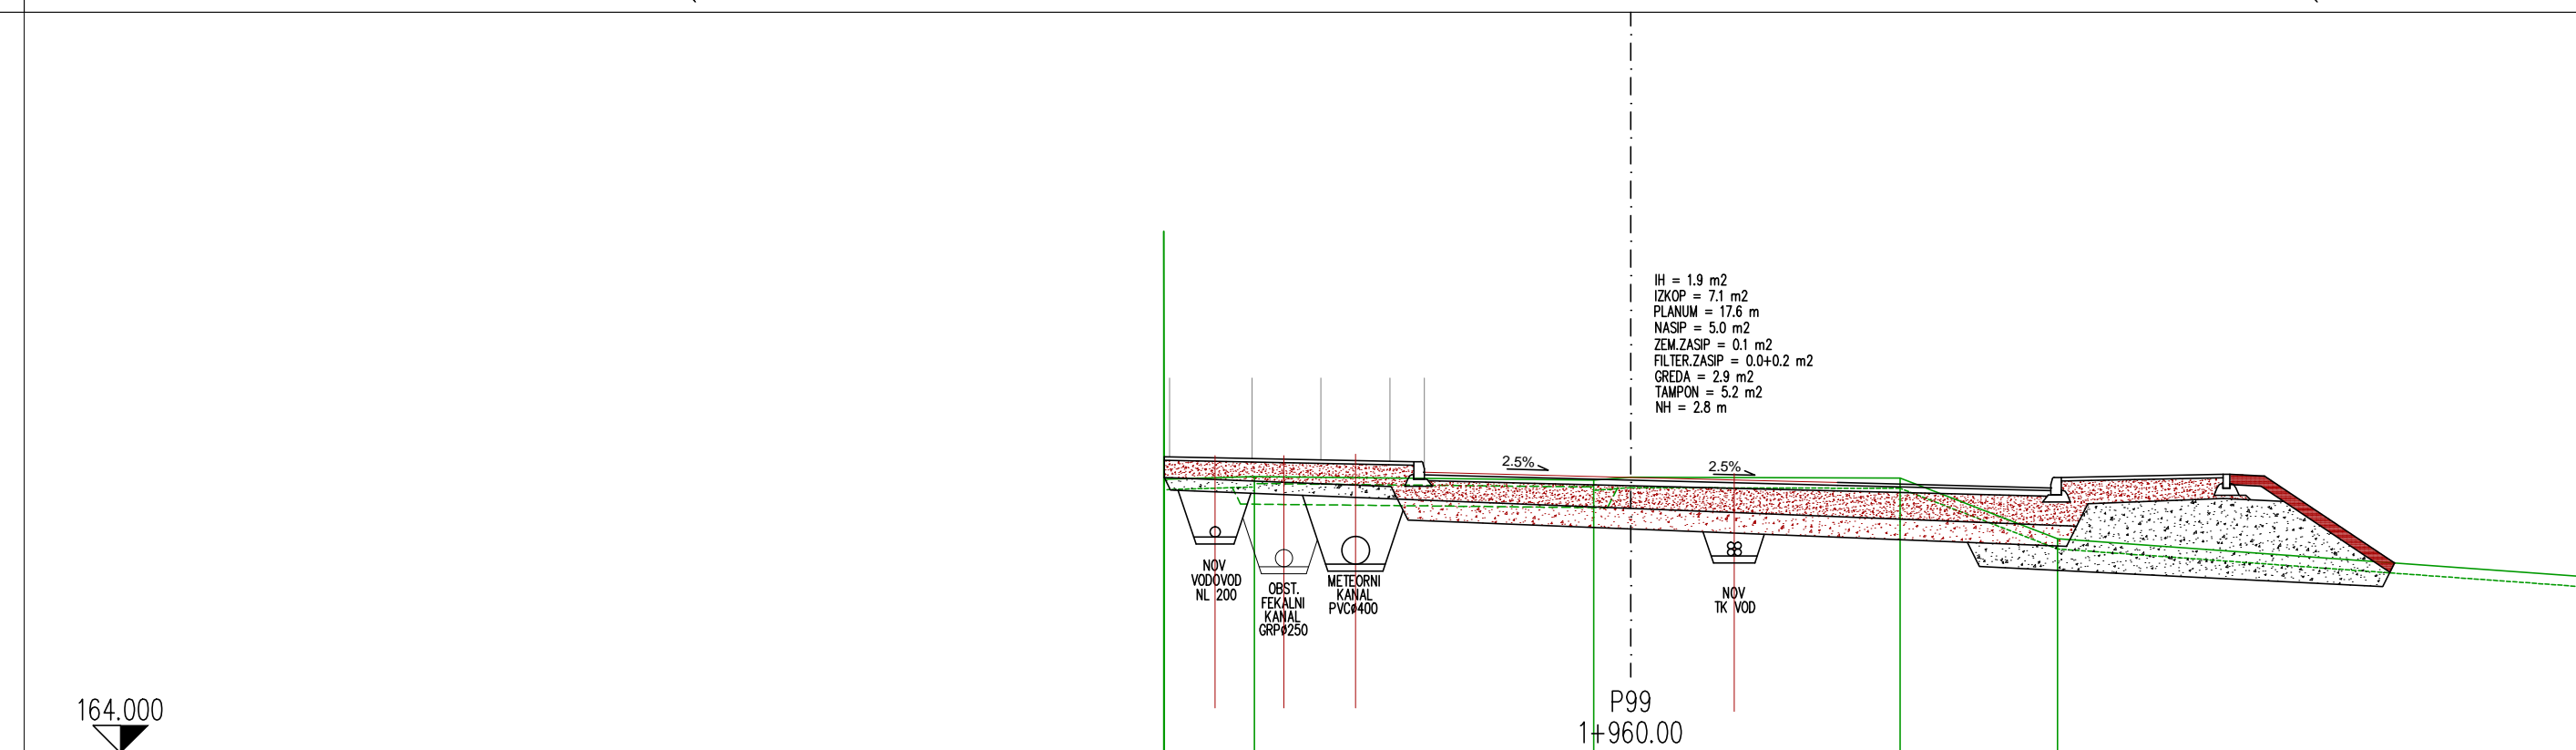

CESTIŠČE

OD	OSI
----	-----

TEREN

OD	OSI
----	-----