


REKONSTRUKCIJA SLEMENSKE CESTE V HRVATINIH km 1.740 – km 2.920
PREČNI PROFILI P88–P91, km 1.740 – km 1.800
M 1:100

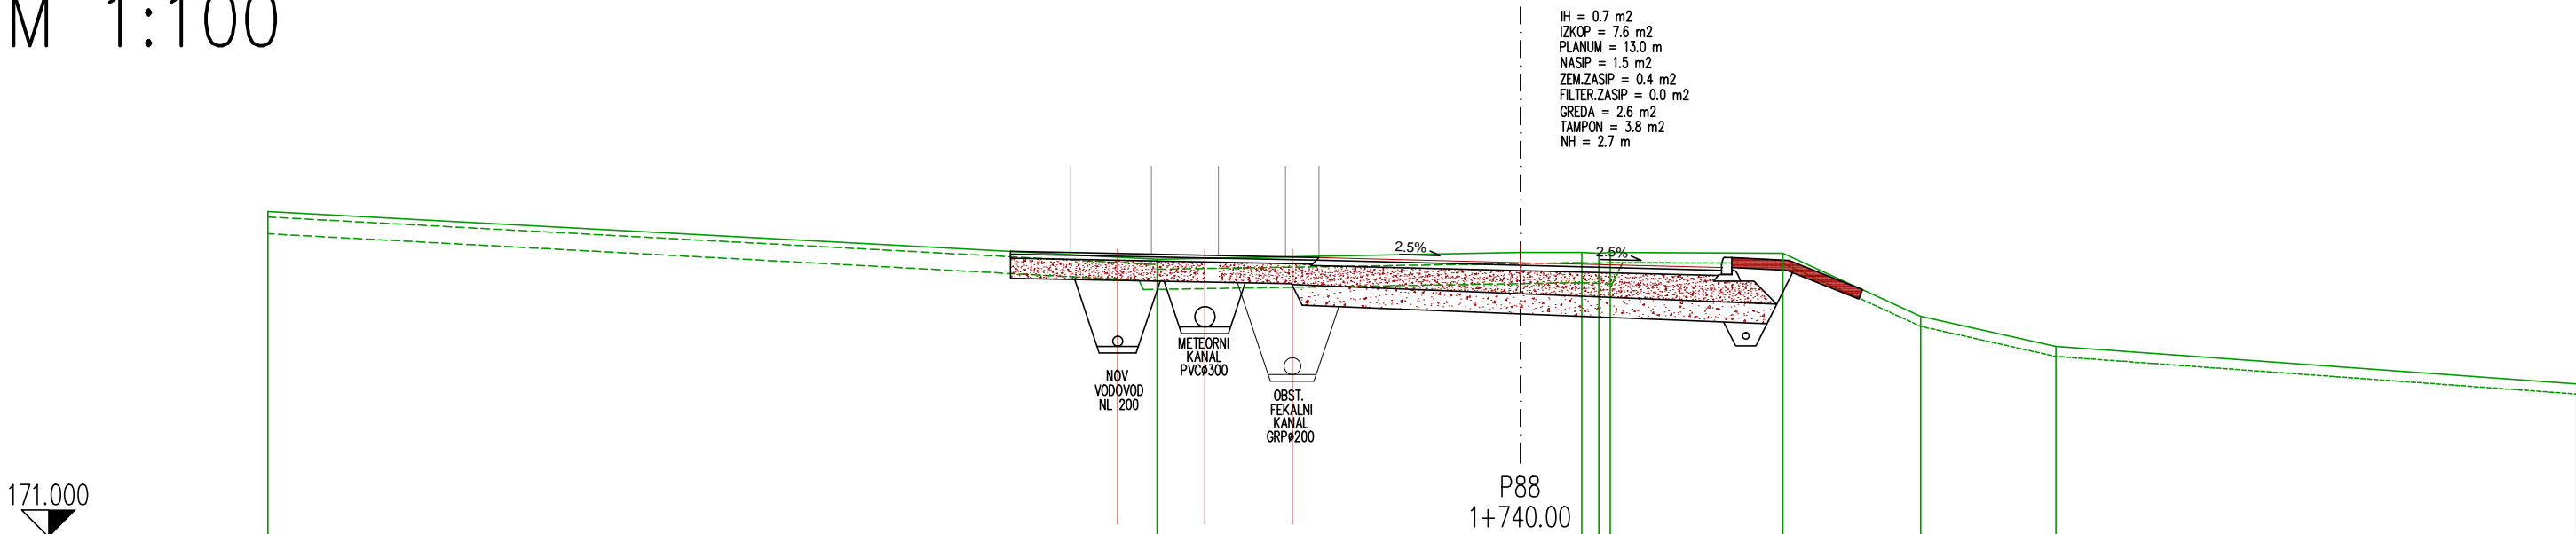


CESTIŠČE		175.26		175.16	175.09		175.01	175.16	175.11	174.88	
----------	--	--------	--	--------	--------	--	--------	--------	--------	--------	--

OD OSI		7.60		3.00	0.00		3.00	3.15	4.00	5.10	
--------	--	------	--	------	------	--	------	------	------	------	--

TEREN	175.85		175.14		175.24		175.24	175.23	174.29	173.84	
-------	--------	--	--------	--	--------	--	--------	--------	--------	--------	--

OD OSI	18.66		5.42		0.00		0.60	1.34	3.91	5.97	15.74
--------	-------	--	------	--	------	--	------	------	------	------	-------

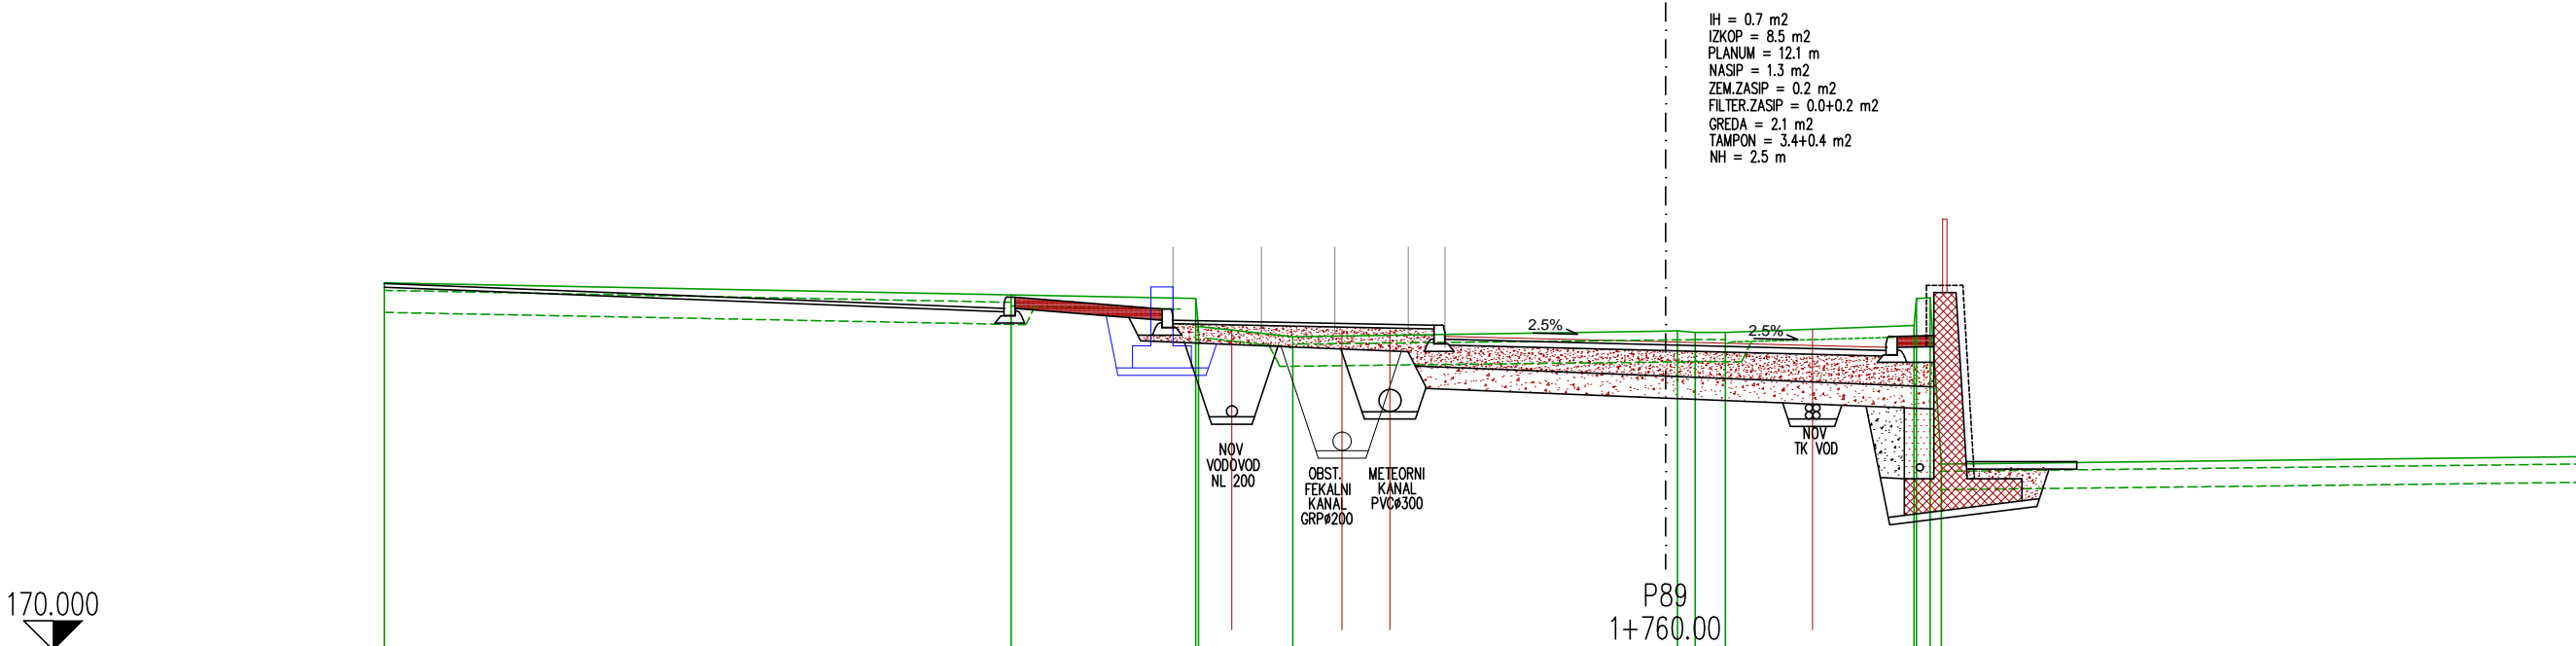


CESTIŠČE	174.98	174.65	174.64	174.41	174.19		174.11	174.27	172.56	172.57	
----------	--------	--------	--------	--------	--------	--	--------	--------	--------	--------	--

OD OSI	17.43	9.88	6.95	3.15	0.00		3.00	3.65	3.95	5.60	
--------	-------	------	------	------	------	--	------	------	------	------	--

TEREN	174.99	174.80	174.40	174.26	174.32		174.41	174.31	172.83	172.83	
-------	--------	--------	--------	--------	--------	--	--------	--------	--------	--------	--

OD OSI	17.43	9.88	6.95	5.07	0.00		3.38	3.91	3.95	12.46	
--------	-------	------	------	------	------	--	------	------	------	-------	--

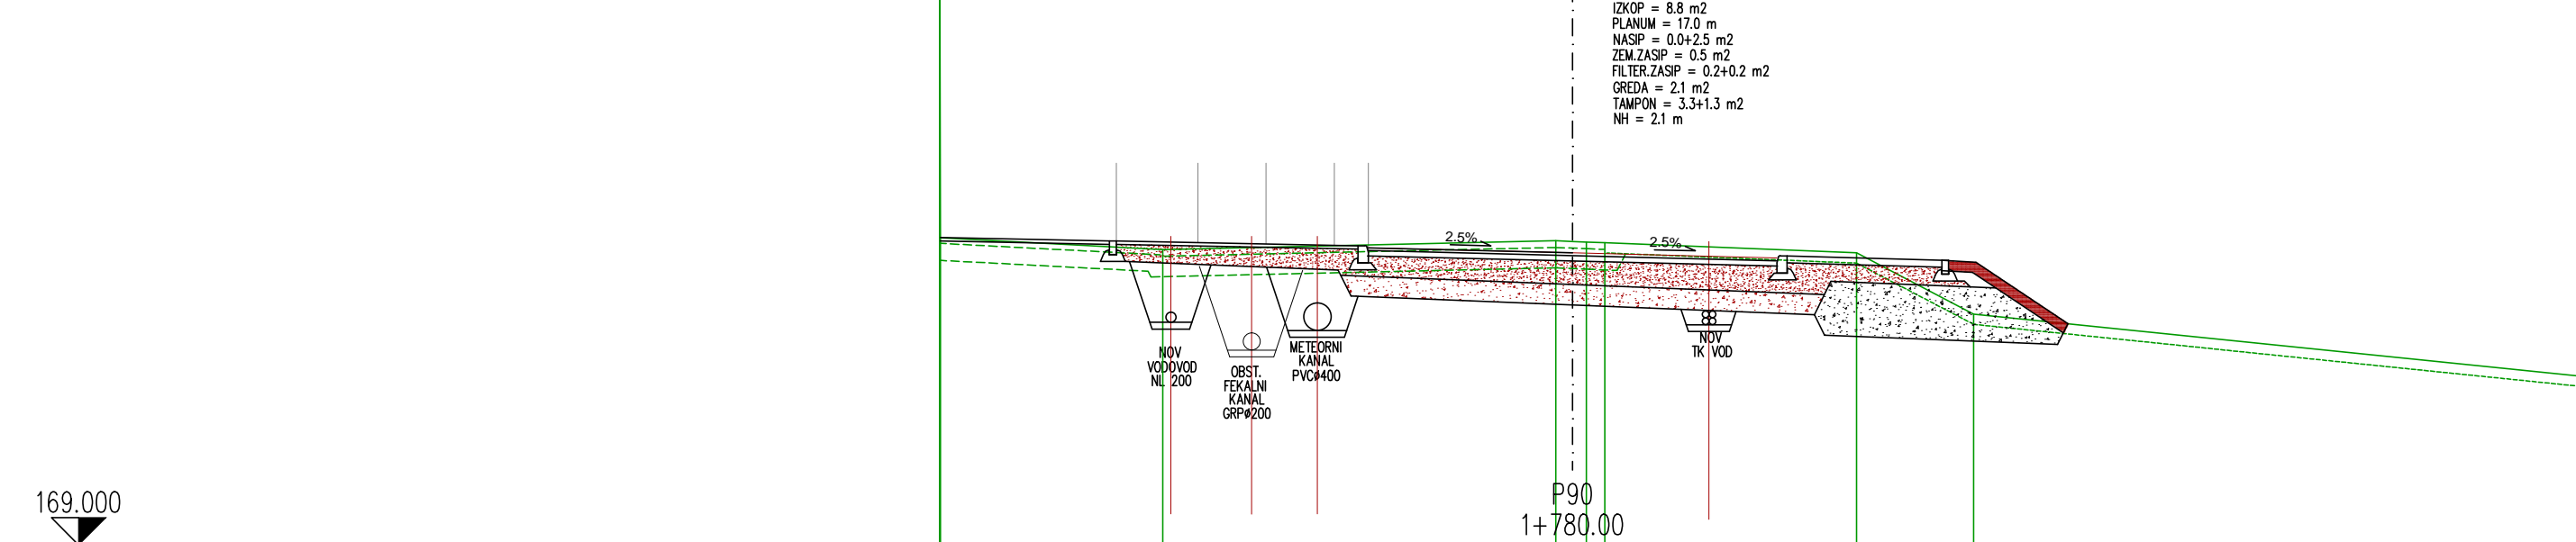


CESTIŠČE		173.52	173.47	173.36	173.29		173.21	173.24	173.18	173.15	173.25	173.00	173.00	173.00	171.84
----------	--	--------	--------	--------	--------	--	--------	--------	--------	--------	--------	--------	--------	--------	--------

OD OSI		9.28	6.80	3.15	0.00		3.00	3.15	5.42	6.02	7.27	9.52	9.52	9.52	10.32
--------	--	------	------	------	------	--	------	------	------	------	------	------	------	------	-------

TEREN		173.04	173.47	173.46	173.44		173.29		172.19			171.48			
-------	--	--------	--------	--------	--------	--	--------	--	--------	--	--	--------	--	--	--

OD OSI		9.28	6.02	0.25	0.47		4.17		5.89			14.79			
--------	--	------	------	------	------	--	------	--	------	--	--	-------	--	--	--

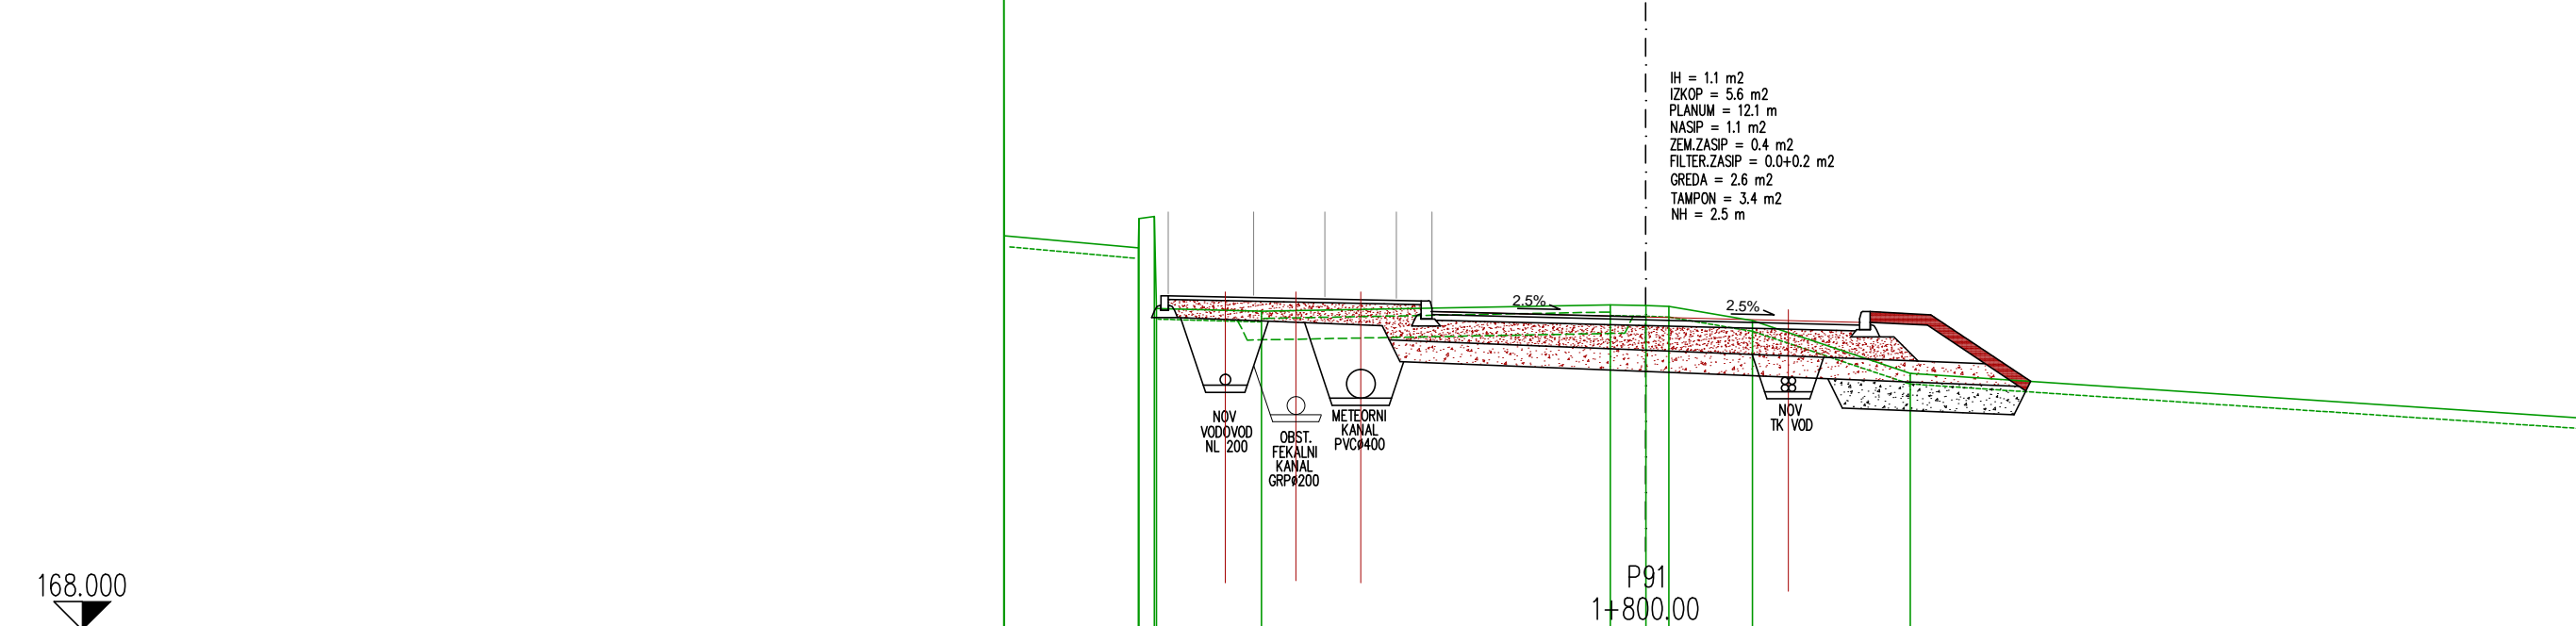

CESTIŠČE		172.69	172.61	172.46	172.39		172.31	172.46	172.42	171.49	
----------	--	--------	--------	--------	--------	--	--------	--------	--------	--------	--

OD OSI		6.80	3.15	0.00	0.00		3.00	3.15	4.00	5.40	
--------	--	------	------	------	------	--	------	------	------	------	--

TEREN		172.69	172.61	172.46	172.39		172.34		171.60		
-------	--	--------	--------	--------	--------	--	--------	--	--------	--	--

OD OSI		7.12	5.39	0.50	1.50		3.71			13.20	
--------	--	------	------	------	------	--	------	--	--	-------	--