


REKONSTRUKCIJA SLEMENSKE CESTE V HRVATINIH km 1.740 – km 2.920  
PREČNI PROFILI P128–P131, km 2.542 – km 2.602  
M 1:100

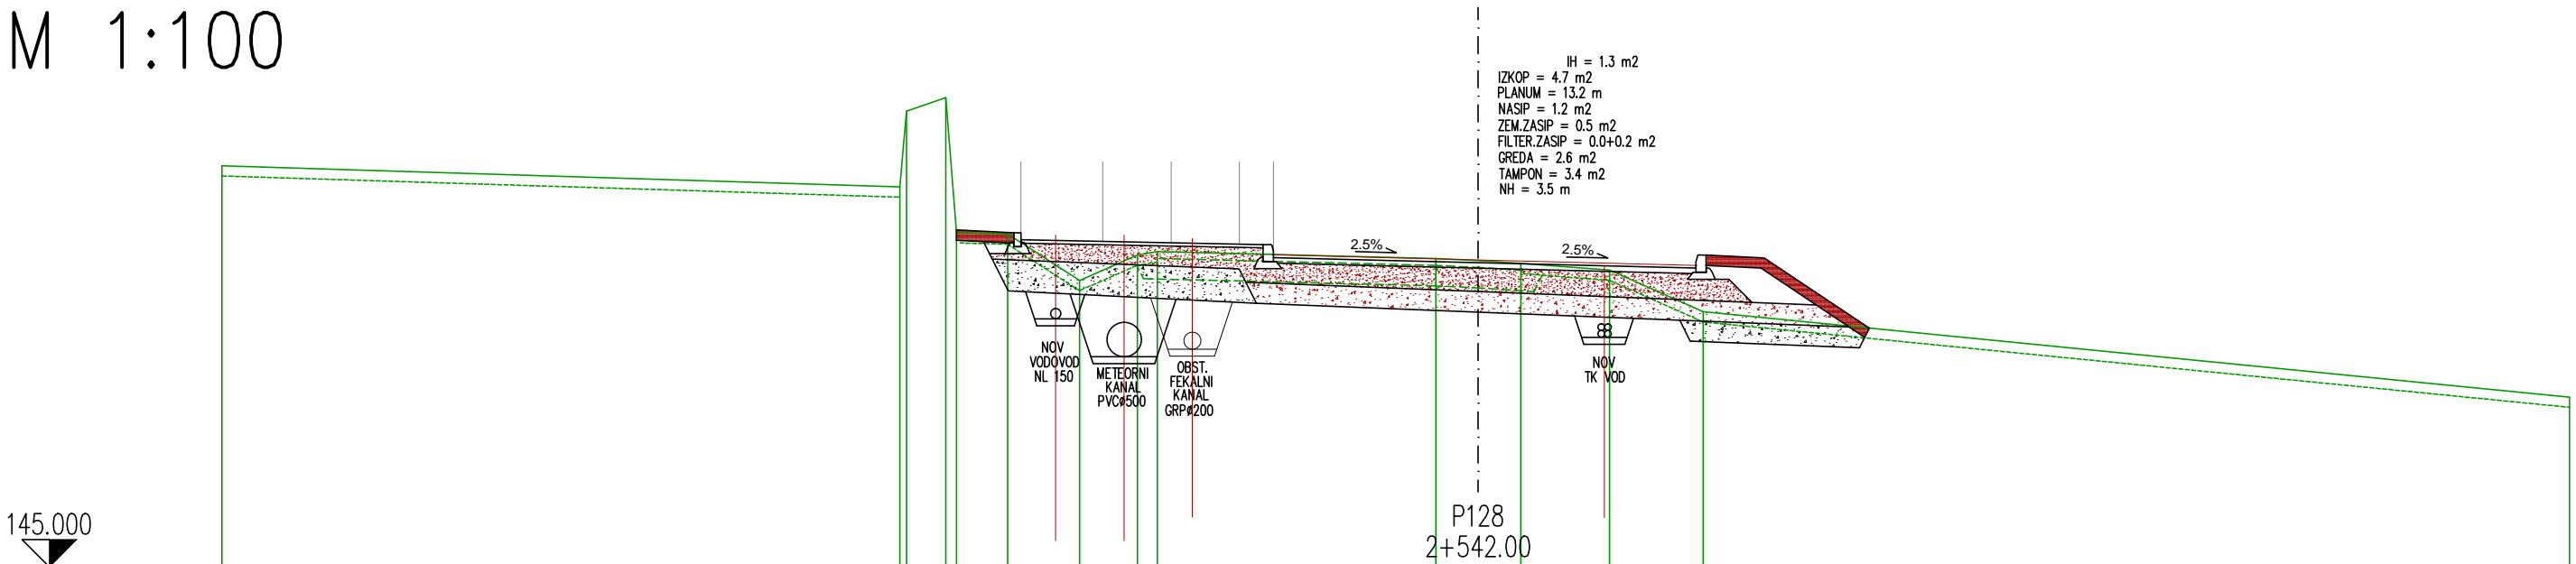


CESTIŠČE

OD OSI

TEREN

OD OSI

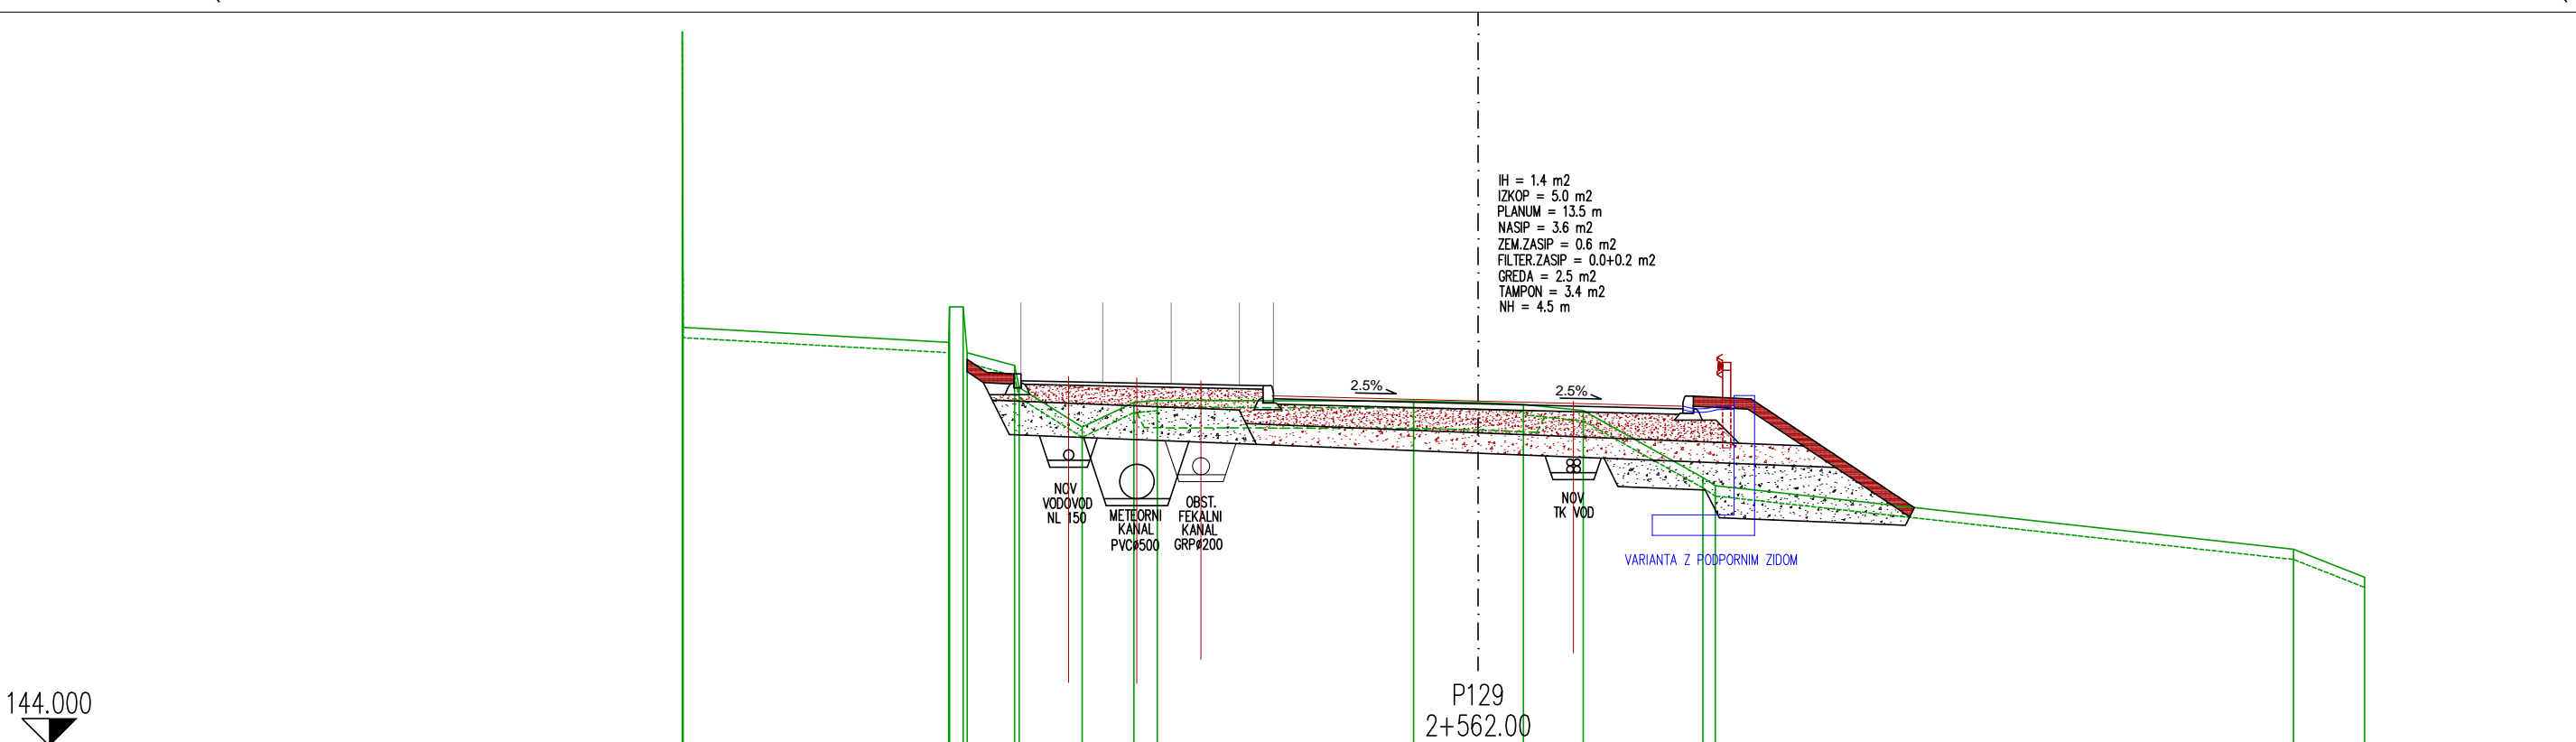


CESTIŠČE

OD OSI

TEREN

OD OSI

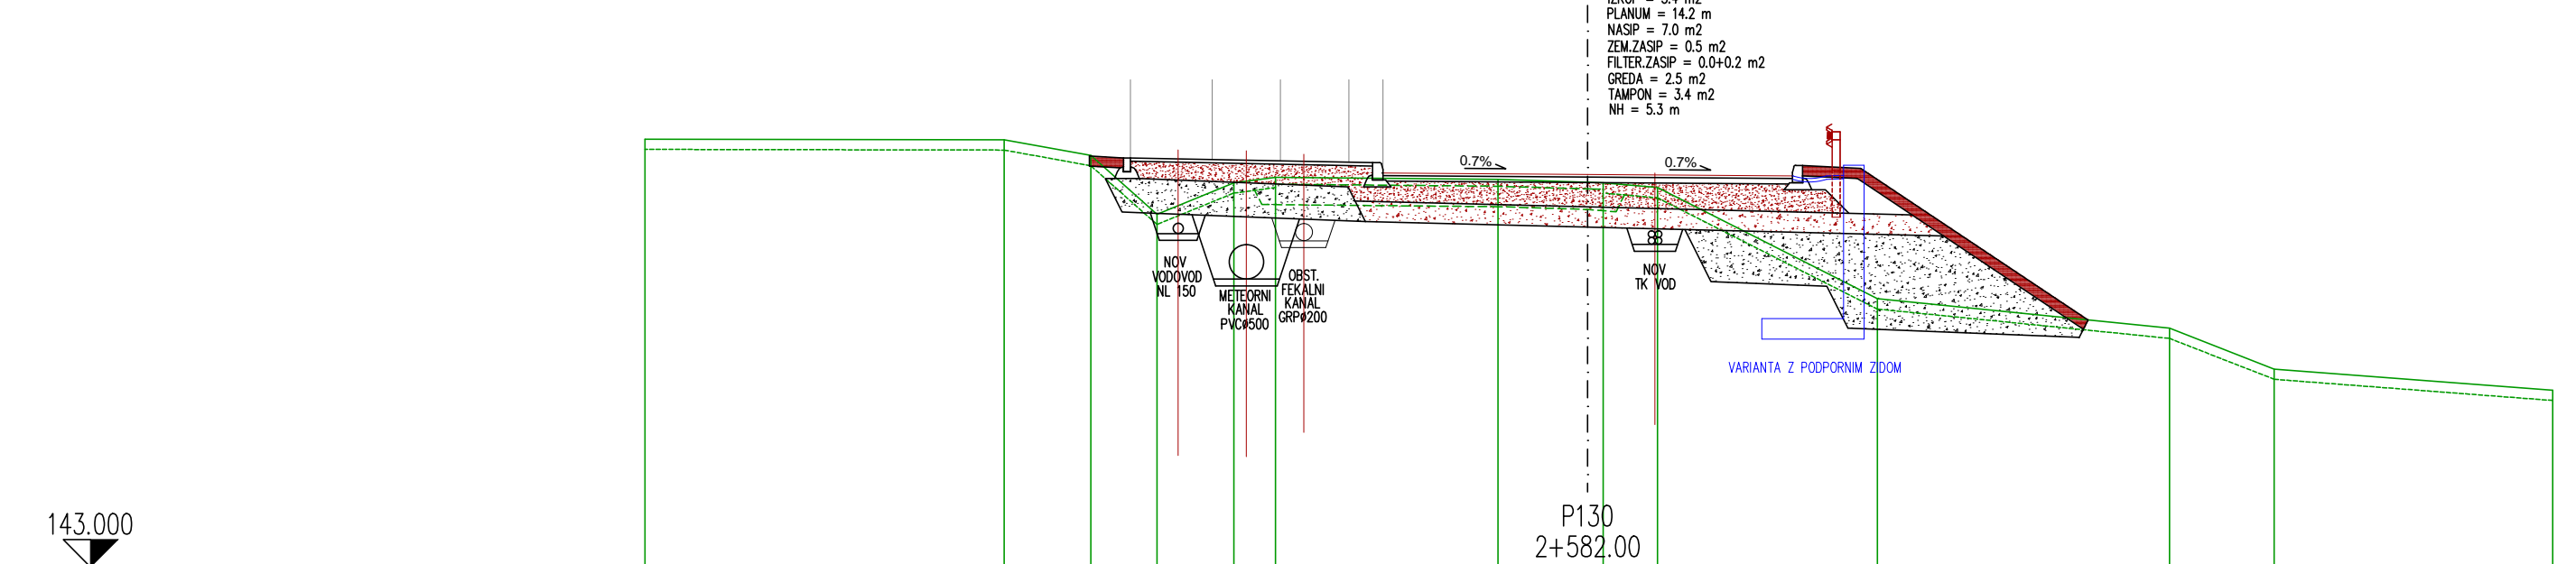


CESTIŠČE

OD OSI

TEREN

OD OSI

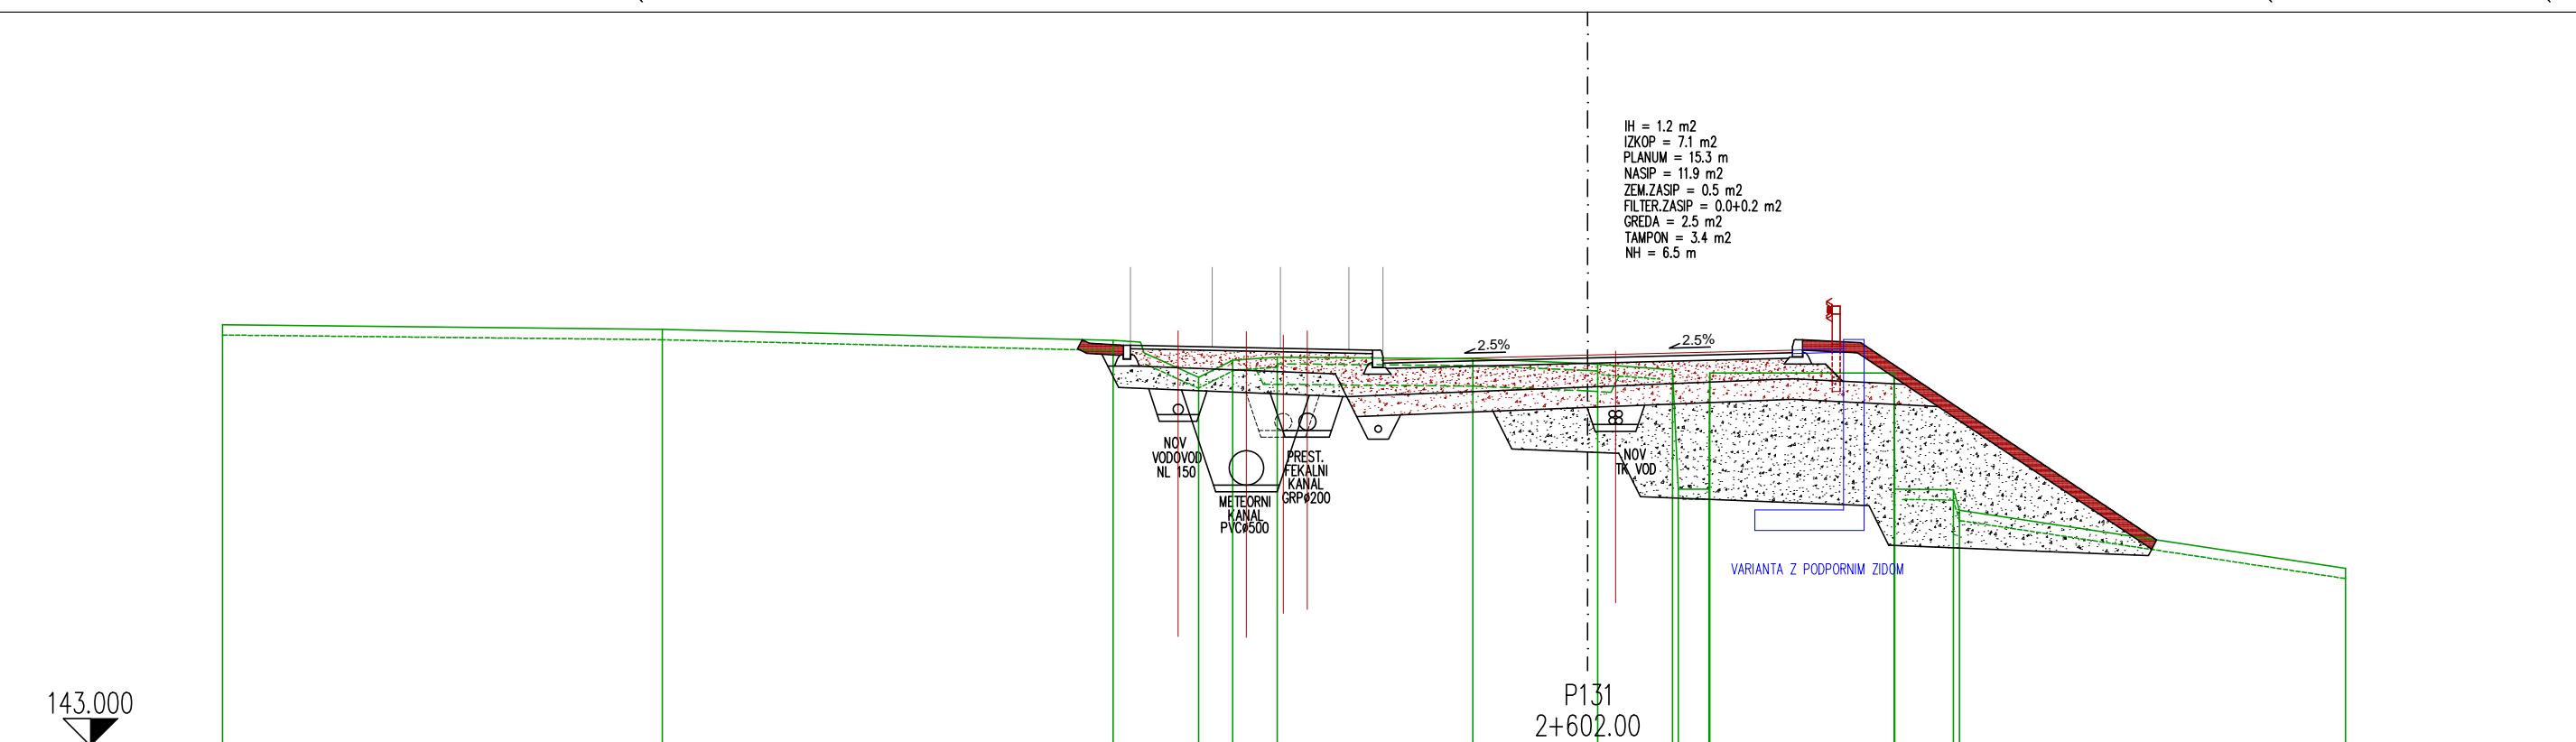

CESTIŠČE

OD OSI

TEREN

OD OSI