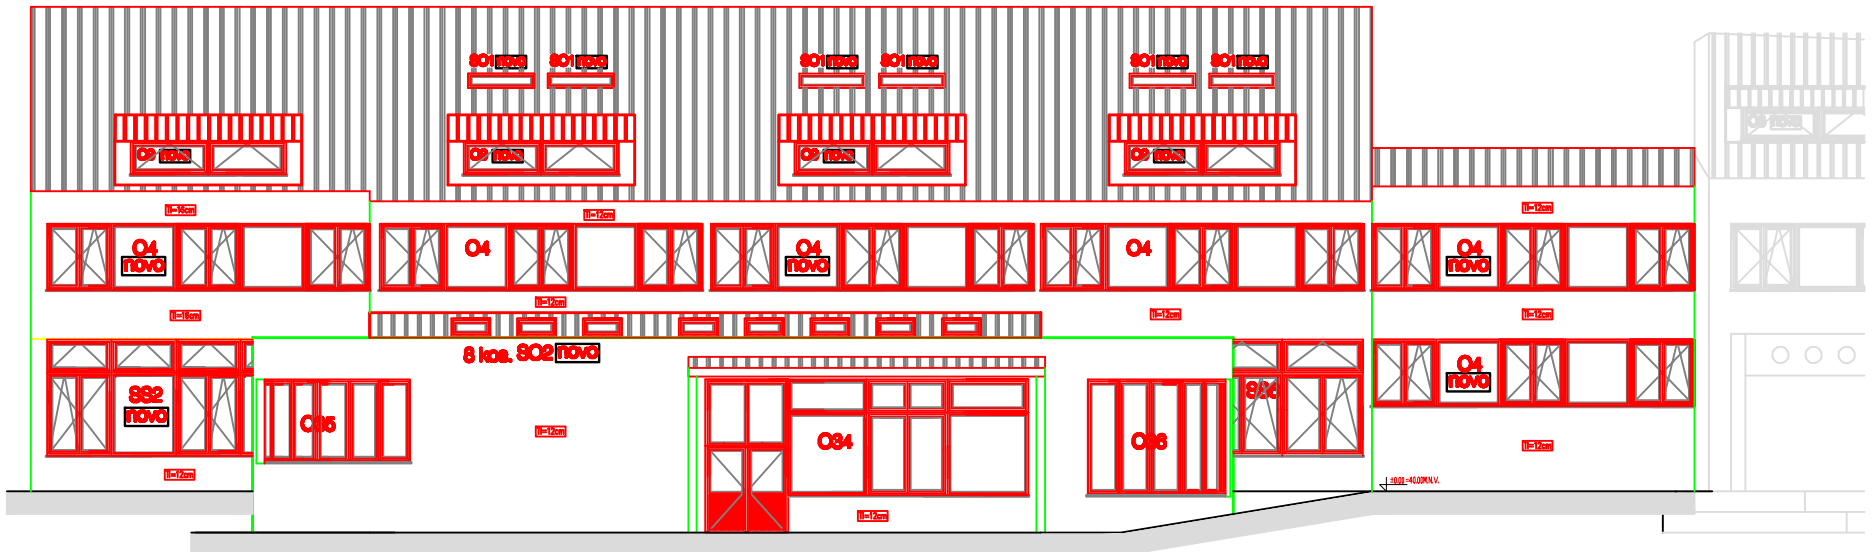


- fasada se dodatno toplotno izolira
s toplotno izolacijo (lamelna fasadna plošča iz mineralne volne) d=12 cm

- na fasadah povišah bi se zaključena s trapezno Al pločevino
se jo odstranilvi pločevina in podkonstrukcija vgradi
TI fasada (lamelna fasadna plošča iz mineralne volne) d=16 cm


- vsa strešna kritina se odstrani, izdela nova podkonstrukcija iz Z profilov
in dodatno toplotno izolira (TI - d=21 cm), ter polaga z novo
trapezno strešno kritino izdelano iz poslikane barvane pločevine

- okna izdelana iz Pe profilov se zamenjajo z okni izdelanimi iz Al profilov in
zastekljenimi z termopan steklil
- obstoječa Al okna se na sprenbijajo

- okoli roova streha se odstranijo do obstoječe AB plošče, izvede se
zaključni beton (višine 25), parna zapora, toplotna izolacija d=25 cm,
iz trde mineralne volne in armirana elastična hidroizolacija

potrebno je izvesti nova priključitve na obstoječe podajalne

vse mere je potrebno kontrolirati
na mestu jo izvršenih gradbenih delih

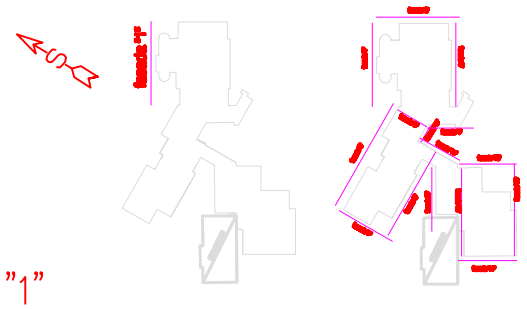

FASADA "1"
NOVO STANJE

SIN d.o.o. Cesta IV. 18, 6.n.š., 6000 KOPER		Investitor: MESTNA OBČINA KOPER, Verdijeva ulica 10, 6000 Koper	
	Ime	Št. Ele.	Podpis
	Anuk Vidmar, univ.	4-2020	
	Anuk Vidmar, univ.	4-2020	
	Sabrina Sabec Vodopivec, univ.		
Št. projekta	Vrsta projektne dokumentacije	Datum	
20/2020	IDZ	AVGUST 2020	
Vsebina je avtorska last podjetja SIN d.o.o.		Merilo: 1:100	Številka risbe: 20/P04

Objekt / Location: ENERGETSKO UČINKOVITA SANACIJA OŠ "ANTONA UKMARJA", parc.št. 559/27 k.o. Semedela

Vsebina / Naziv risbe: FASADA "1" NOVO STANJE