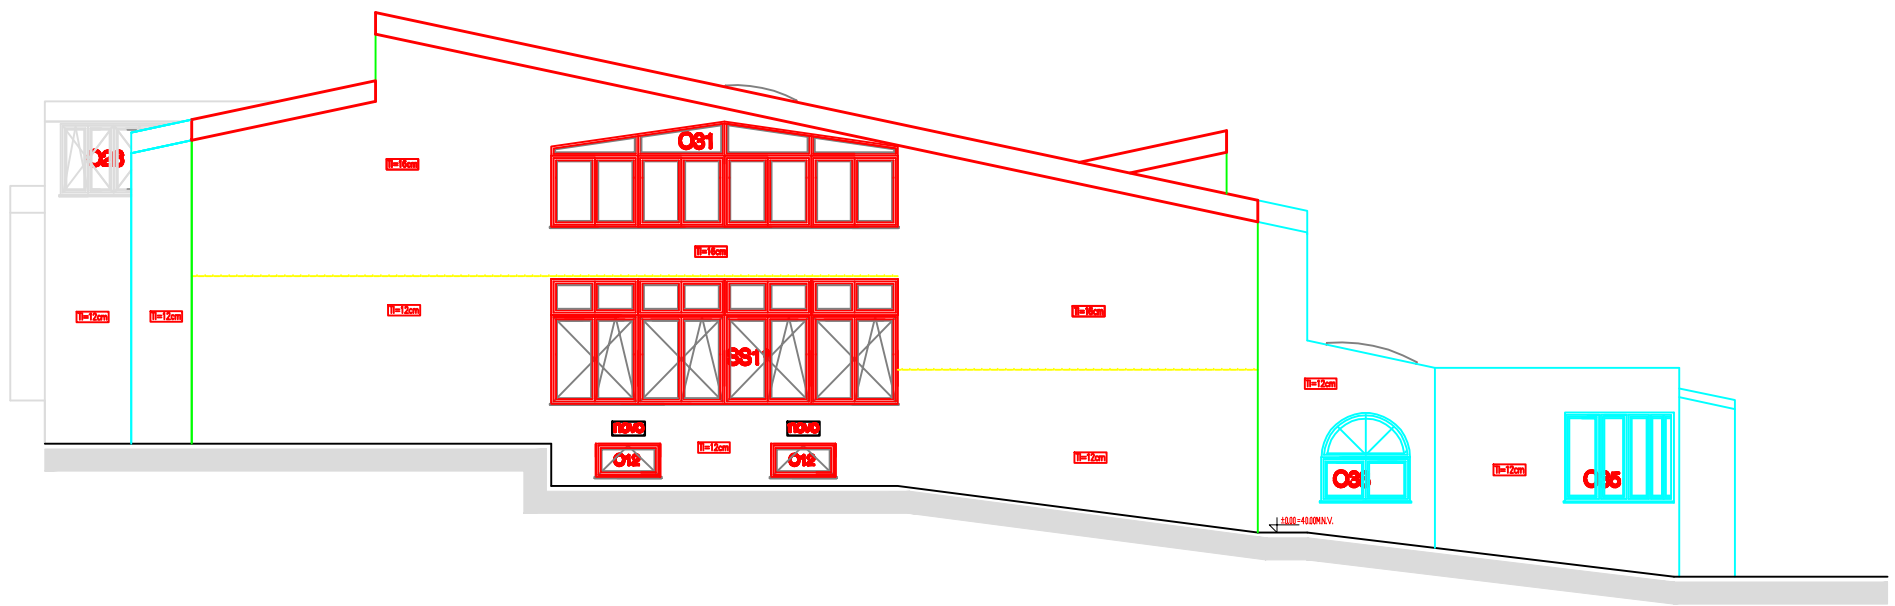


- fasada se dodatno toplotno izolira
s toplotno izolacijo (lamelna fasadna plošča iz mineralne volne) d=12 cm

- na fasadnih površinah bi se zaključene s trapezno Al pločevino
se po odstranitvi pločevine in podkonstrukcija vgradi
TI fasada (lamelna fasadna plošča iz mineralne volne) d=16 cm

- vse strešne letvine se odstranijo, izdela nova podkonstrukcija iz Z profilov
in dodatno toplotno izolira (TI - d=21 cm), ter pokrije z novo
trapezno strešno letvino izdelano iz pocinkane barvane pločevine


- okna izdelana iz Fe profilov se zamenjajo z okni izdelanimi iz Al profilov in
zastekljenimi z termopan steklí
- obstoječa Al okna se ne spreminjajo

- del ravne strehe se odstrani do obstoječe AB plošče, izvede se
armiranobetonski beton (beton 25), parna zapora, toplotna izolacija d=25 cm,
iz trde mineralne volne in armirana elastična hidroizolacija

potrebno je izvesti nova priključka na obstoječe podstrešne

vse mere je potrebno kontrolirati
na mestu po izvršenih gradbenih delih

fasada "2"

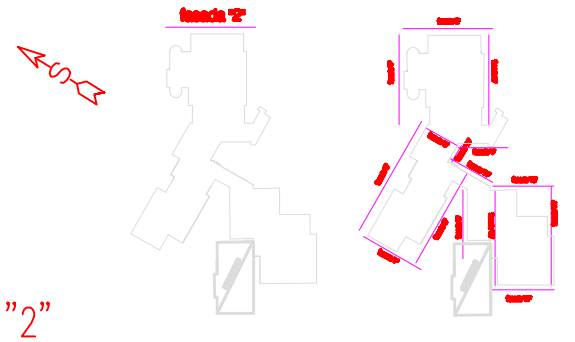

FASADA "2"
NOVO STANJE

SIN d.o.o.
Cesta 1. maja 23, p.p. 8, 6000 KOPER
Tel.: 05 620 2000
e-mail: info@sin.si

	ime	št. ID-ja	podpis
vodja projekta	Aneta Vidmar, univ.	A-4660	
odgovorni projektant	Aneta Vidmar, univ.	A-4660	
sodelal	Marko Šabec Vodeb, univ.		

št. projekta	vrsta projektne dokumentacije	datum
2018/03	PZI	APRIL 2018

VSEBINA JE AVTORSKA LASTNINA SIN d.o.o.

investitor
MESTNA OBČINA KOPER
Verdijeva ulica 10
6000 Koper

objekt / lokacija
ENERGETSKO UČINKOVITA SANACIJA
OŠ "ANTONA UKMARJA", parc.št. 932/27 k.o. Semedela

vsebina / naslov risbe
FASADA "2"
NOVO STANJE

merilo	datum	številka risbe
1:100	2020	LSF 06