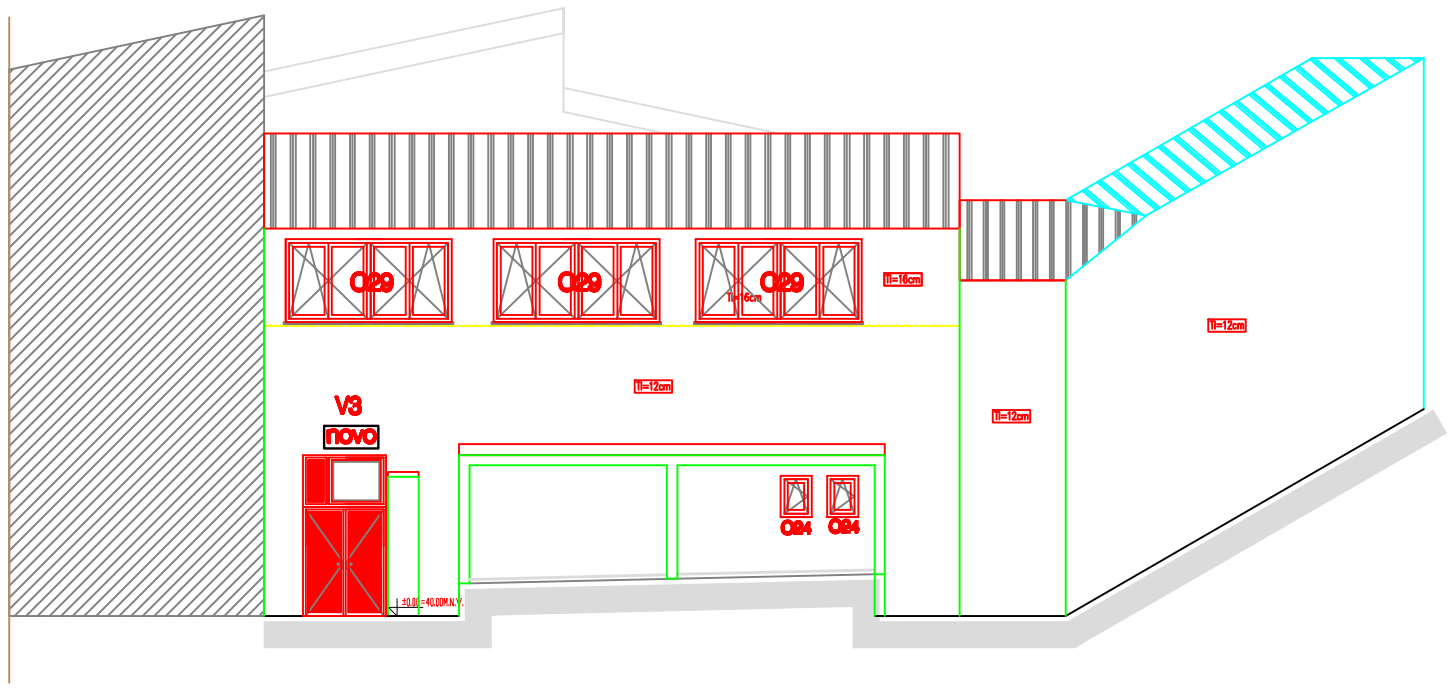


- fasada se dodatno toplotno izolira
s toplotno izolacijo (kamenne fasadne plošče iz mineralne volne) d=12 cm

- na fasadnih površinah id so zaključena s trapezno Al pločevino
se po odstranitvi pločevine in podkonstrukcije vgradi
TI fasada (kamenne fasadne plošče iz mineralne volne) d=16 cm


- vse strešna kritina se odstrani, izdela nova podkonstrukcija iz Z profilov
in dodatno toplotno izolira (TI - d=21 cm), ter pokrije z novo
trapezno strešno kritino izdelano iz pocinkane barvane pločevine

- okna izdelana iz Fe profilov se zamenjajo z okni izdelanimi iz Al profilov in
zastekljenimi z termopan steklI
- obstoječa Al okna se ne spreminjajo

- ploščí ravne strehe se odstranijo do obstoječe AB plošče, izvede se
naklonski beton (naklon 2%), parna zapora, toplotna izolacija d=18 cm,
iz trde mineralne volne in armirana sintetična hidroizolacija

potrebno je izvesti nove priključke na obstoječe pasiolove

vse mere je potrebno kontrolirati
na mestu po izvršenih gradbenih delih

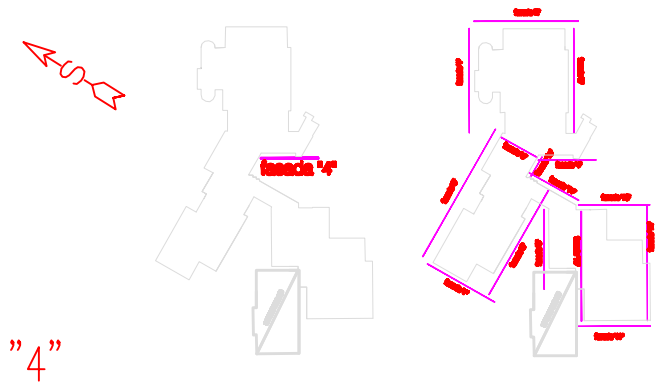

FASADA "4"
NOVO STANJE

SIN d.o.o.
Cankarjev trg 6c.3, 6000 KOPER
GSM 040 670 255
e-mail: info@sin.si

INVESTITOR
MESTNA OBČINA KOPER
Verdijeva ulica 10
6000 Koper

	IME	ID. ŠT.	PODPIS
ODG. VODJA PROJEKTA	Armin Vidmar, u.d.i.s.	A-2910	
ODGOVORNI PROJEKTANT	Armin Vidmar, u.d.i.s.	A-2910	
ŽIGOSAL	Katarina Sabec Hudnel, u.d.i.g.		
ŠT. PROJEKTA	VRSTA PROJEKTNE DOKUMENTACIJE		DATUM
10/2019	PZI		APRIL 2019

OBJEKT / LOKACIJA
ENERGETSKO UČINKOVITA SANACIJA
OŠ "ANTONA UKMARJA", parc.št. 352/27 k.o. Semedela

VSEBINA / NASLOV RISBE
FASADA "4"
NOVO STANJE

© VSEBINA JE AVTORSKA LASTNINA SIN D.O.O.

MERILO	1:100	ŠTEVILKA RISBE	LIST 07