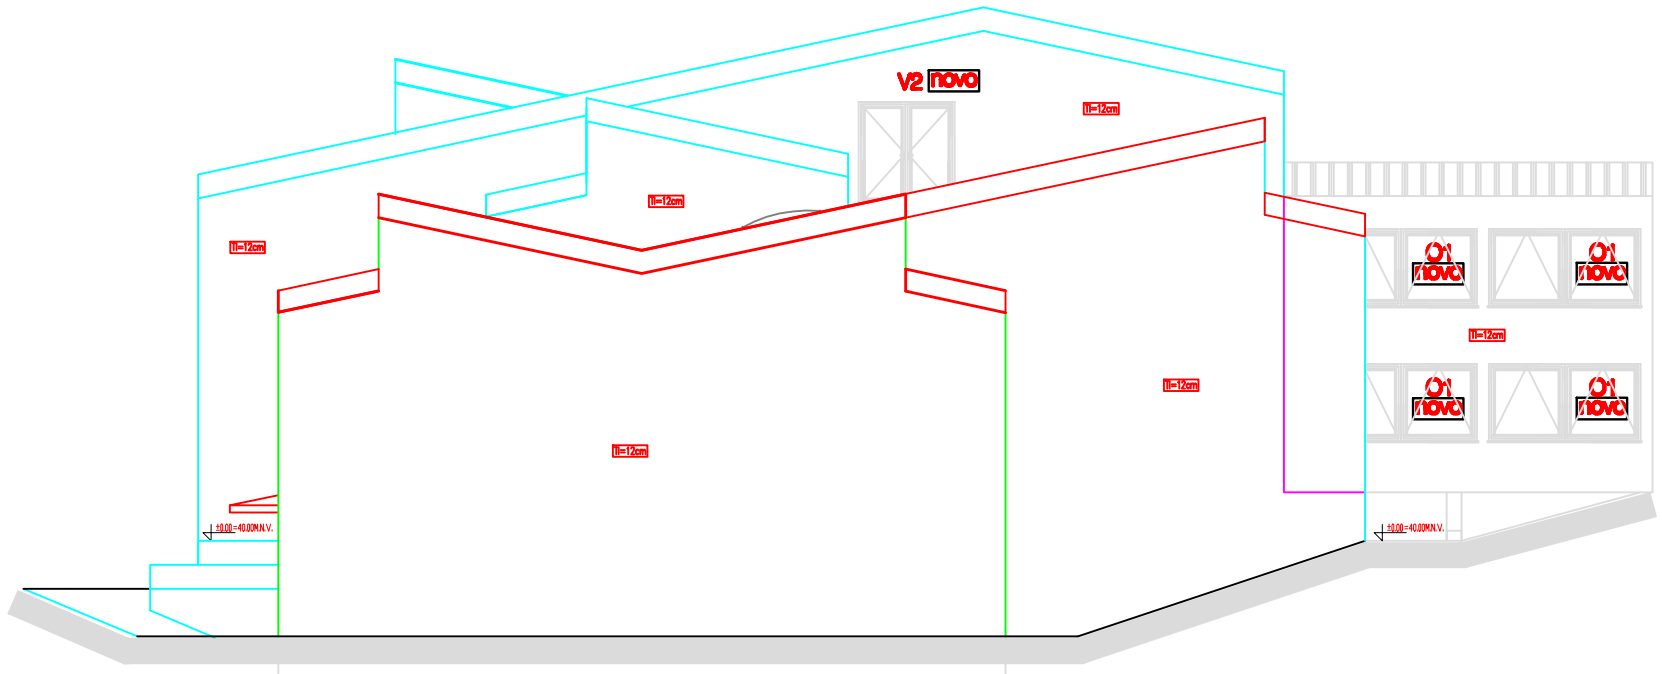


- fasada se dodatno toplotno izolira
s toplotno izolacijo (lamelne fasadne plošče iz mineralne volne) d=12 cm

- na fasadnih površinah ki so zaključene s trapezno Al pločevino
se po odstranitvi pločevine in podkonstrukcije vgradi
TI fasada (lamelne fasadne plošče iz mineralne volne) d=16 cm


- vse strešna kritina se odstrani, izdela nova podkonstrukcija iz Z profilov
in dodatno toplotno izolira (TI - d=21 cm), ter pokrije z novo
trapezno strešno kritino izdelano iz pocinkane barvane pločevine

- okna izdelana iz Fe profilov se zamenjajo z okni izdelanimi iz Al profilov in
zastekljenimi z termopan steklí
- obstoječa Al okna se na spreminjajo

- ploščí ravne strehe se odstranijo do obstoječe AB plošče, izvede se
naklonski beton (naklon 2%), parna zapora, toplotna izolacija d=18 cm,
iz trde mineralne volne in armirana zaščitna hidroizolacija

potrebno je izvesti nove priključke na obstoječe pasivne

vse mere je potrebno kontrolirati
na mestu po izvršenih gradbenih delih

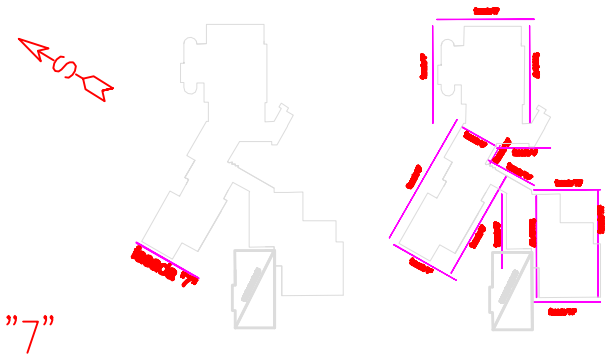

FASADA "7"
NOVO STANJE

SIN d.o.o. Garibaldijeva ulica 6, 6000 KOPER, Slovenija, tel: 05 639 2000, e-mail: info@sin.si			INVESTITOR: MESTNA OBČINA KOPER, Verdijeva ulica 10, 6000 Koper
	IME	ŠT. ŠT.	PODPIS
ODG. VODJA PROJEKTA:	Aneja Vidmar, univ.dipl.inž.arh.	A-1660	
ODGOVORNI PROJEKTANT:	Aneja Vidmar, univ.dipl.inž.arh.	A-1660	
SODELAL:	Katarina Gabrijel Hudoklin, univ.dipl.gr.		
ŠT. PROJEKTA:	VRSTA PROJEKTNE DOKUMENTACIJE:	DATUM:	
12/2020	PZI	APRIL 2020	
© VSEBINA JE AVTORSKA LASTNINA SIN D.O.O.			MERILO: 1:100 ŠTEVILKA RISBE: LIST 10

OBJEKT / LOKACIJA: ENERGETSKO UČINKOVITA SANACIJA OŠ "ANTONA UKMARJA", parc.št. 302/27 k.o. Semedela

VSEBINA / NASLOV RISBE: FASADA "7" NOVO STANJE