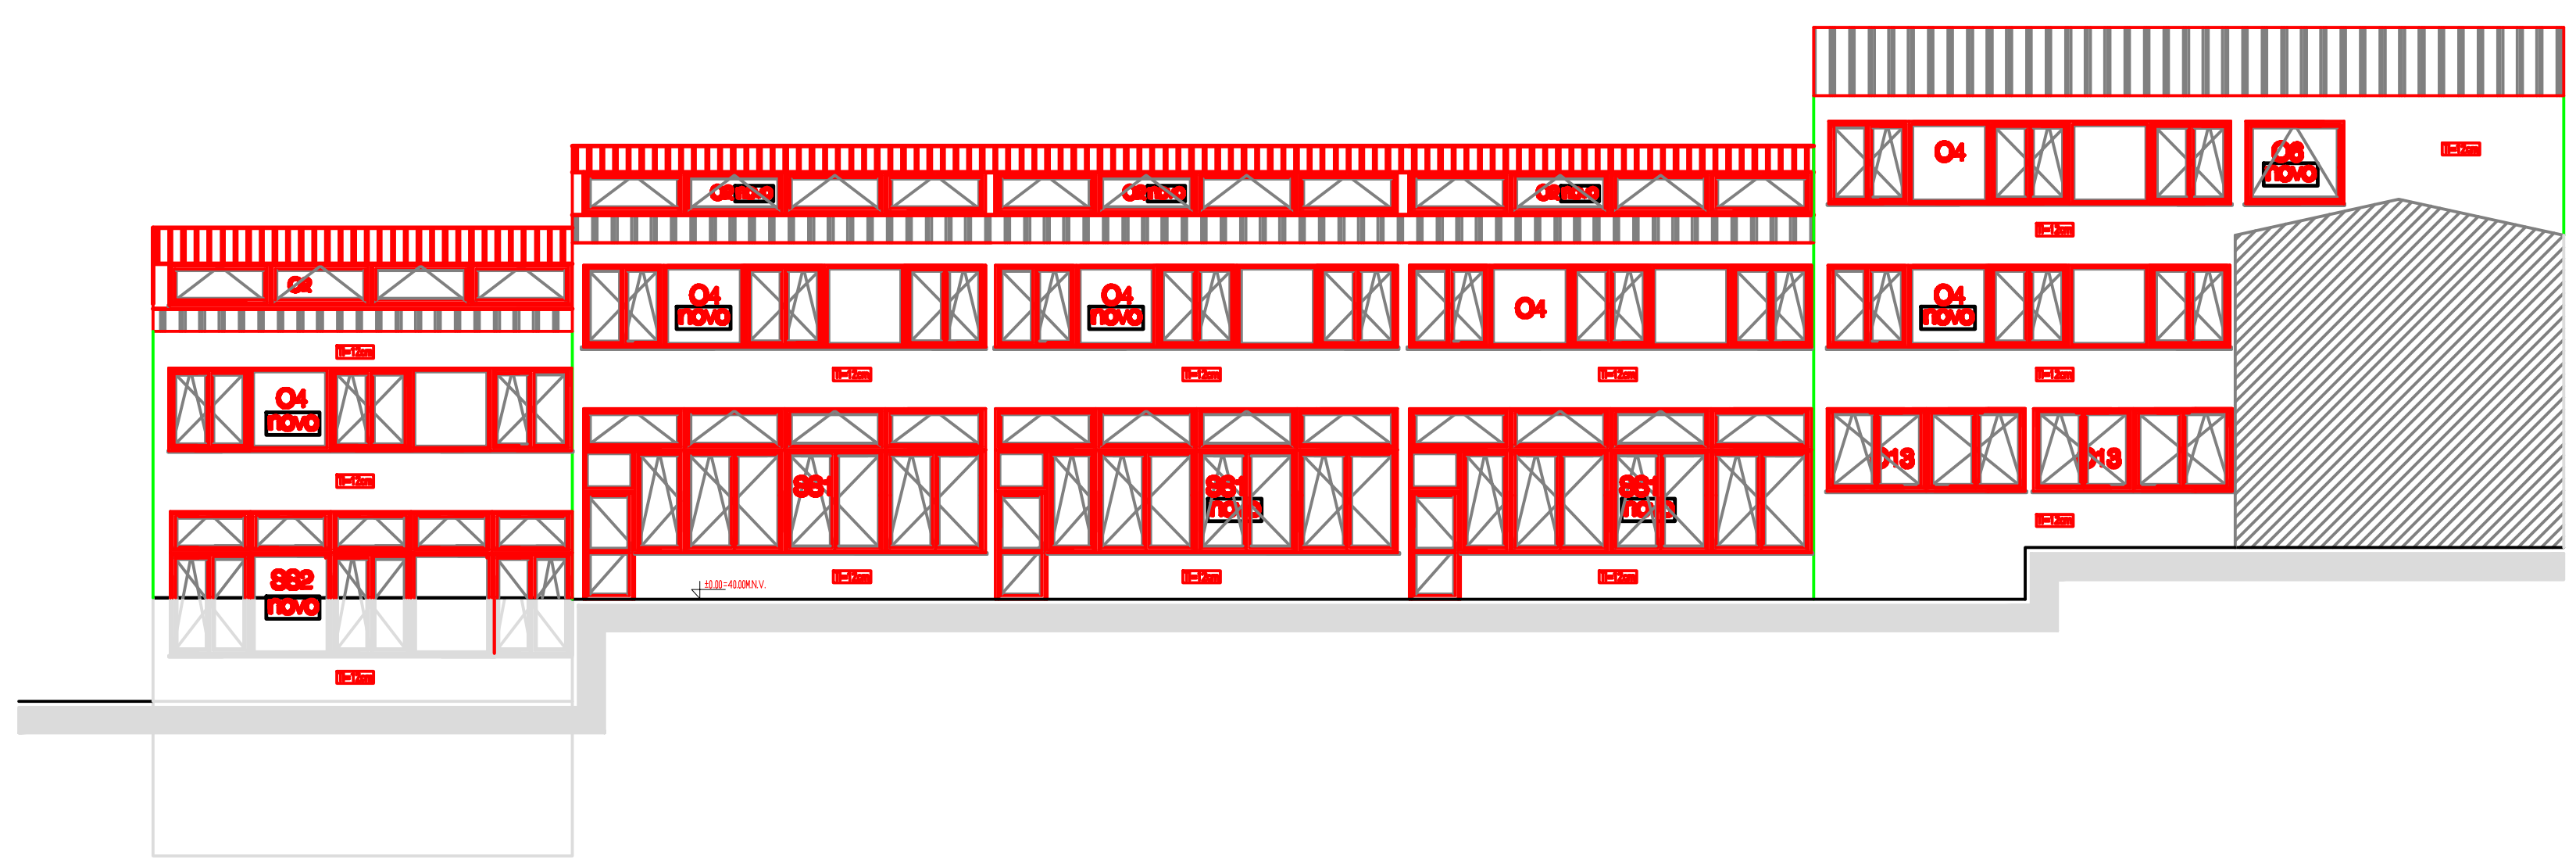


- fasada se dodatno toplotno izolira s toplotno izolacijo (kamena fasadna plošča iz mineralne volne) d=12 cm
- na fasadnih površinah ki so zaključene s trapezno Al pločevino se po odstranitvi pločevine in podkonstrukcije vgradi TI fasada (kamena fasadna plošča iz mineralne volne) d=16 cm


- vse strešne kritine se odstrani, izdela nova podkonstrukcija iz Z profilov in dodatno toplotno izolira (TI - d=20 cm), ter pokrije z novo trapezno strešno kritino izdelano iz pocinkane barvane pločevine

- okna izdelana iz Fe profilov se zamenjajo z okni izdelanimi iz Al profilov in zasteklitvijo z troslojnim steklom
- obstoječa Al okna se ne spreminjajo

- del ravne strehe se odstrani do obstoječe AB plošče, izvede se naklonski beton (naklon 2%), parna zapora, toplotna izolacija d=16 cm, iz trde mineralne volne in armirana sintetična hidroizolacija

potrebno je izvesti nove priključke za obstoječe padalove

vse mere je potrebno kontrolirati na mestu po izvršenih gradbenih delih

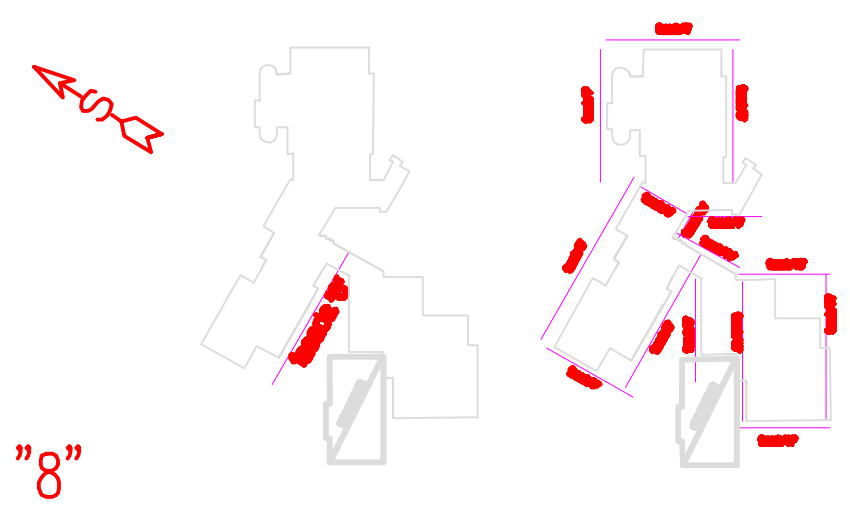

FASADA "8"

NOVO STANJE

SIN d.o.o.

[illegible], 6000 KOPER

GSM [illegible]

e-mail: [illegible]

	Ime	Id. št.	Podpis
[illegible]	[illegible]	[illegible]	[signature]
[illegible]	[illegible]	[illegible]	[signature]
[illegible]	[illegible]		

Št. projekta	Vrsta projektne dokumentacije	Datum
[illegible]	[illegible]	[illegible]

Investitor: MESTNA OBČINA KOPER, Verdijeva ulica 10, 6000 Koper

Objekt / lokacija: ENERGETSKO UČINKOVITA SANACIJA OŠ "ANTONA UKMARJA", parc.št. [illegible] k.o. Semedela

Vsebina / naslov risbe: FASADA "8" NOVO STANJE

Merilo	[illegible]	Številka risbe	[illegible]

Vsebina je avtorska lastnina SIN d.o.o.