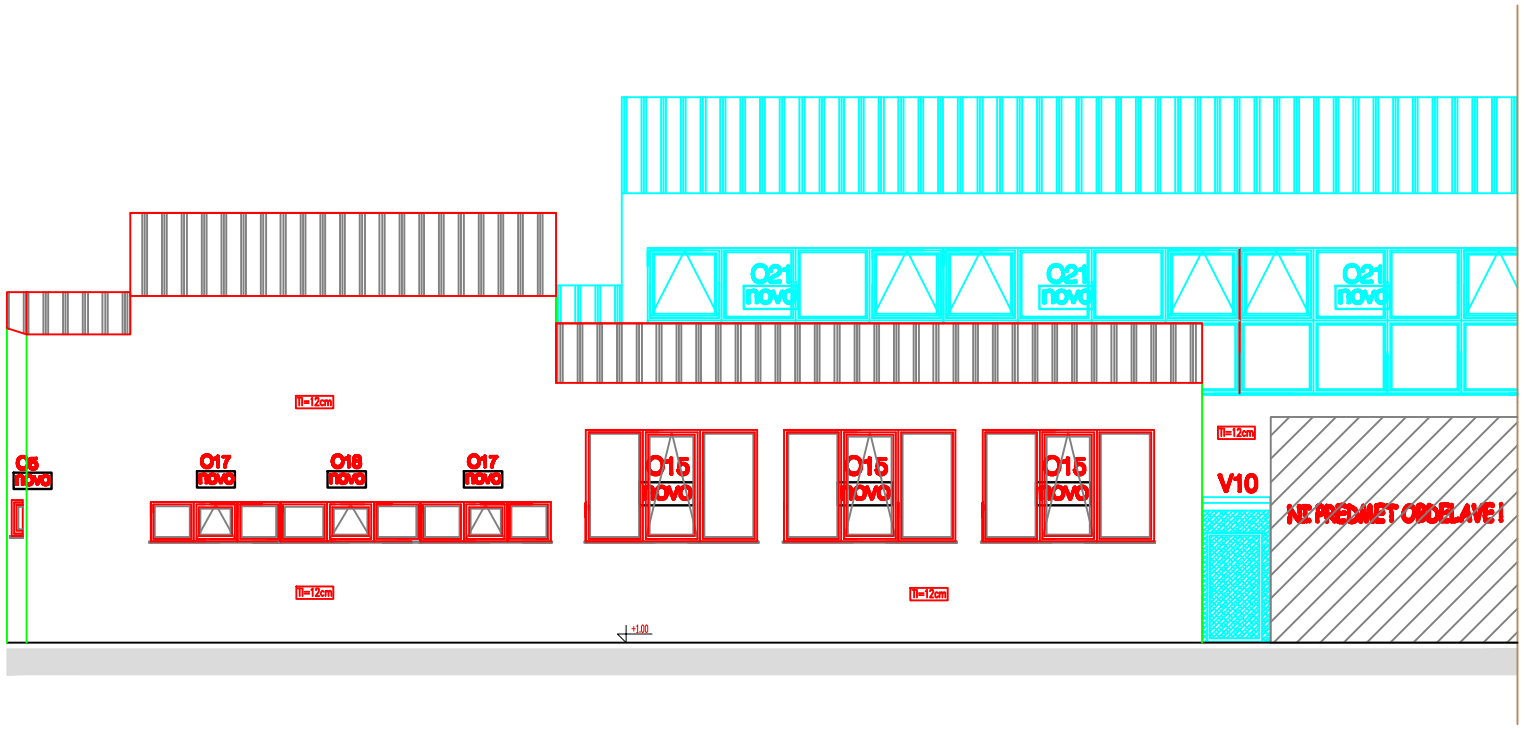


- fasada se dodatno toplotno izolira
s toplotno izolacijo (kamenе fasadne plošče iz mineralne volne) d=12 cm

- na fasadnih površinah ki so zaključene s trapezno Al pločevino
se po odstranitvi pločevine in podkonstrukcije vgradi
TI fasade (kamenе fasadne plošče iz mineralne volne) d=16 cm


- vse strešne kritine se odstrani, izdela nova podkonstrukcija iz Z profilov
in dodatno toplotno izolira (TI - d=21 cm), ter pokrije z novo
trapezno strešno kritino izdelano iz pocinkane barvane pločevine

- okna izdelana iz Fe profilov se zamenjajo z okni izdelanimi iz Al profilov in
zastekljenimi z termopan steklI
- obstoječa Al okna se ne spreminjajo

- ploščadi ravne strehe se odstranijo do obstoječe AB plošče, izvede se
naklonski beton (naklon 2%), parna zapora, toplotna izolacija d=18 cm,
iz trde mineralne volne in armirana sintetična hidroizolacija

potrebno je izvesti nove priključke na obstoječe pasiolove

vse mere je potrebno kontrolirati
na mestu po izvršenih gradbenih delih

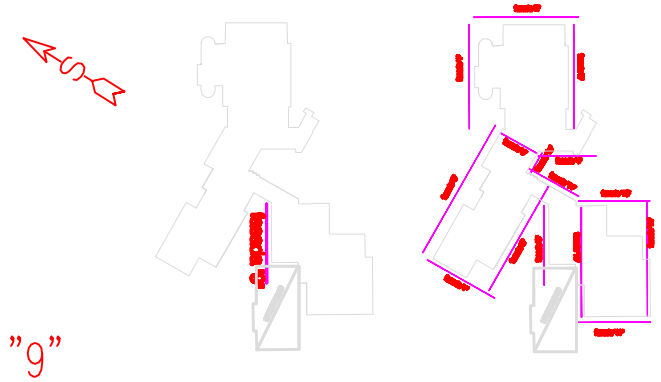

FASADA "9"
NOVO STANJE

SIN d.o.o. Cesta v Mestni log 5c.2, 6000 KOPER GSM 040 570 250 e-mail: info@sin.si			INVESTITOR: MESTNA OBČINA KOPER Verdijeva ulica 10 6000 Koper
	IME	ŠT. ST.	PODPIS
ODG. VODJA PROJEKTA	Armin Vidmar, u.d.i.a.	A-3260	
ODGOVORNI PROJEKTANT	Armin Vidmar, u.d.i.a.	A-3260	
SODELAL	Katarina Šolar Nadrag, u.d.i.g.		
ŠT. PROJEKTA	VRSTA PROJEKTNE DOKUMENTACIJE		DATUM
32/2018	PZI		APRIL 2019
© VSEBINA JE AVTORSKA LASTNINA SIN D.O.O.			OBJEKT / LOKACIJA: ENERGETSKO UČINKOVITA SANACIJA OŠ "ANTONA UKMARJA", parc.št. 352/27 k.o. Semedela
			VSEBINA / NASLOV RISBE: FASADA "9" NOVO STANJE
			MERILO: 1:100 ŠTEVILKA RISBE: LIST 42