- fasada se dodatno toplotno izolira
s toplotno izolacijo ( lamelna fasadna plošča iz mineralne volne) d=12 cm

- na fasadnih površinah bi se zaključene s trapezno Al pločevino
se po odstranitvi pločevine in podkonstrukcija vgradi
TI fasada ( lamelna fasadna plošča iz mineralne volne) d=16 cm


- vse strešne letvine se odstrani, izdela nova podkonstrukcija iz Z profilov
in dodatno toplotno izolira ( TI - d=21 cm ), ter pokrije z novo
trapezno strešno kritino izdelano iz pocinkane barvane pločevine


- okna izdelana iz Fe profilov se zamenjajo z okni izdelanimi iz Al profilov in
zastekljenimi z termopan steklI
- obstoječa Al okna se ne spreminjajo

- del ravne strehe se odstrani do obstoječe AB plošče, izvede se
armiranobetonski venec (zidak 25), parna zapora, toplotna izolacija d=25 cm,
iz trde mineralne volne in armirana elastična hidroizolacija

potrebno je izvesti nova priključna na obstoječe podstrešne

vse mere je potrebno kontrolirati
na mestu po izvršenih gradbenih delih

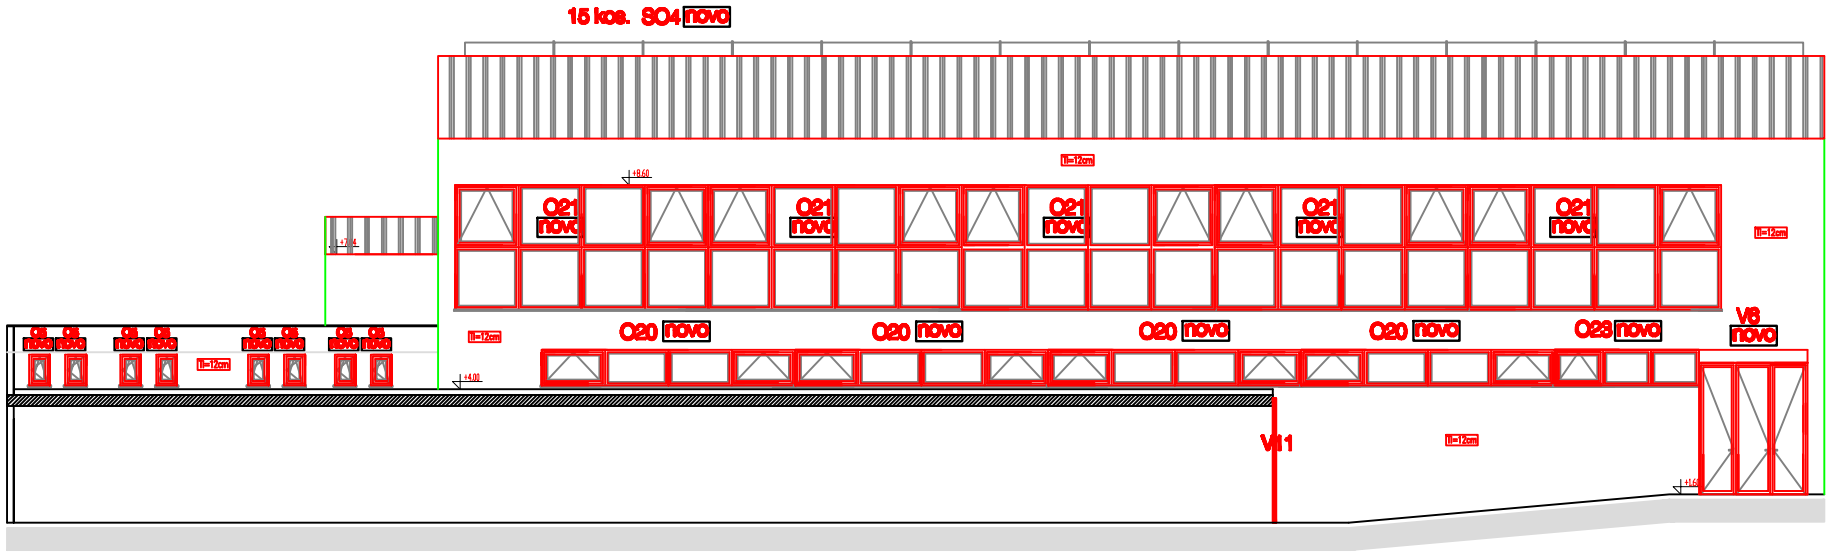
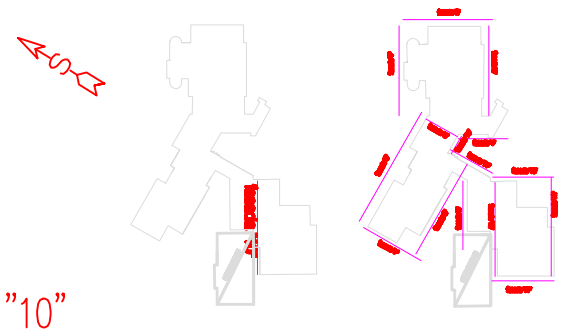
# FASADA "10"
NOVO STANJE

| | | | |
|---|---|---|---|
| SIN d.o.o. Garibaldijeva ul. št. 8, 6000 KOPER GSM 041 750 185 e-mail: info@sin.si | | | Investitor: MESTNA OBČINA KOPER Vrazova ulica 10 6000 Koper |
| | Ime | Št. Ur. | Podpis |
| Arh. vodja projekta: | Arsh Vidmar, univ. | A-4830 | |
| Odgovorni projektant: | Arsh Vidmar, univ. | A-4830 | |
| Sodelal: | Beatrika Sabor Vidmar, univ. | | |
| Št. projekta: 20/2020 | Vrsta projektne dokumentacije: PZI | Datum: APRIL 2020 | Sklenjeni / Lokacija: ENERGETSKO UČINKOVITA SANACIJA OŠ "ANTONA UKMARJA", parc.št. 333/27 k.o. Semedela |
| | | | Vsebina / naslov risbe: FASADA "10" NOVO STANJE |
| Vsebina je avtorska lastnina SIN d.o.o. | | | Merilo: 1:100 Številka risbe: LIST 10 |