- fasada se dodatno toplotno izolira
s toplotno izolacijo (lamelna fasadna plošča iz mineralne volne) d=12 cm

- na fasadnih površinah bi se zaključene s trapezno Al pločevino
se po odstranitvi pločevine in podkonstrukcija vgradi
TI fasada (lamelna fasadna plošča iz mineralne volne) d=16 cm


- vsa strešna lesena ostrešja se odstranijo, izdela nova podkonstrukcija iz Z profilov
in dodatno toplotno izolira (TI - d=21 cm), ter pokrije z novo
trapezno strešno lesteno izdelano iz pocinkane barvane pločevine


- okna izdelana iz Fe profilov se zamenjajo z okni izdelanimi iz Al profilov in
zastekljenimi z termopan steklí
- obstoječa Al okna se na spremnjajo

- del ravne strehe se odstranijo do obstoječe AB plošče, izvede se
armiranobetonski beton (zaklon 2%), parna zapora, toplotna izolacija d=25 cm,
iz trde mineralne volne in armirana elastična hidroizolacija

potrebno je izvesti nova priključna na obstoječe podstrešne

vse mere je potrebno kontrolirati
na mestu po izvršenih gradbenih delih

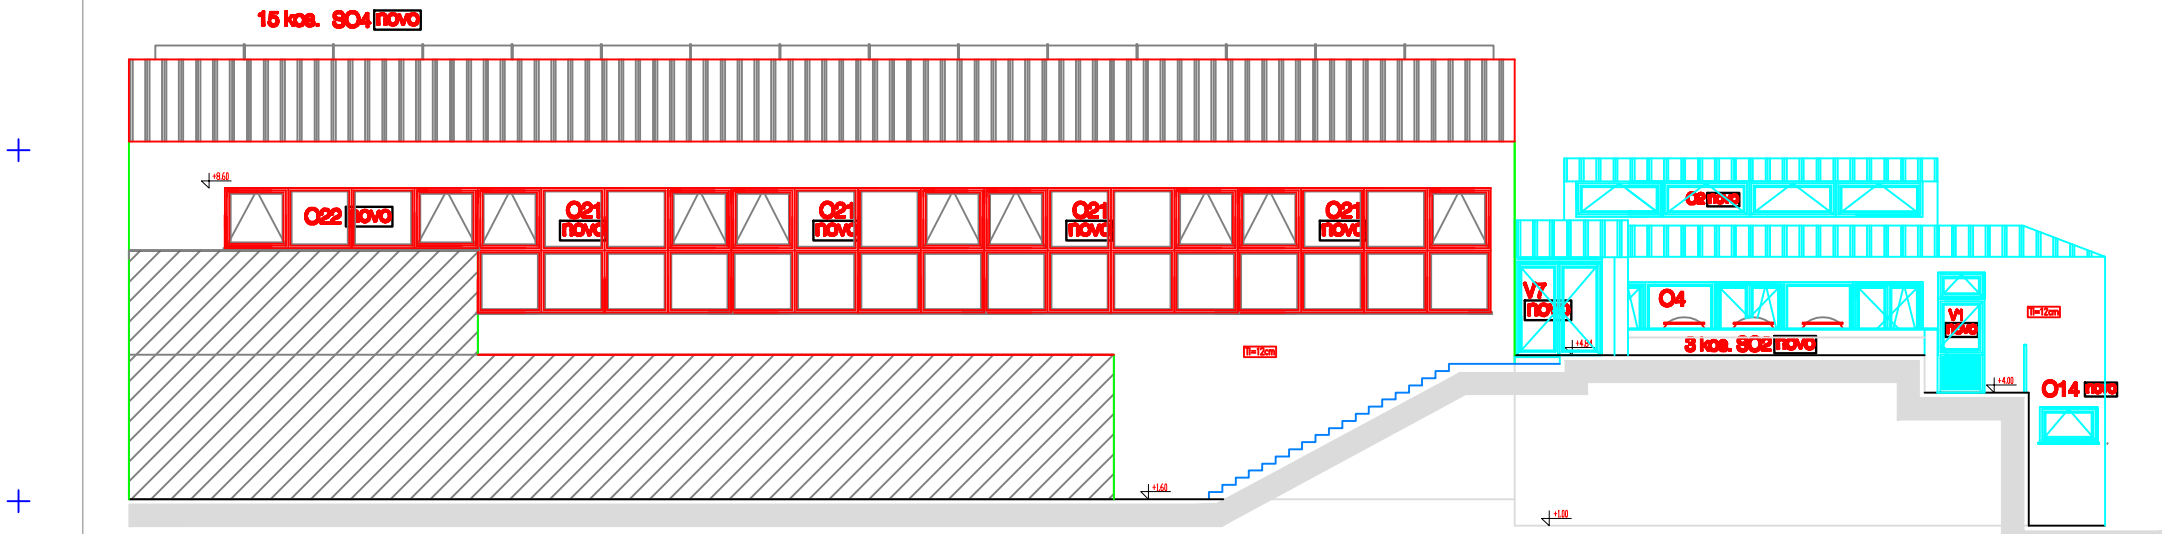

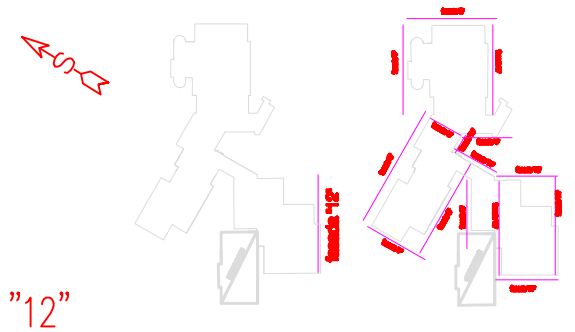

FASADA "12"
NOVO STANJE

SIN d.o.o.
Cesta 15. maja 38, 6000 KOPER
GSM 041 750 755
e-mail: sin@siol.net

	Ime	Št. ID.	Podpis
Vodja projekta	Aneta Vidmar, univ. dipl. inž. arh.	A-4800	
Odgovorni projektant	Aneta Vidmar, univ. dipl. inž. arh.	A-4800	
Sodelal:	Roberta Sabec Vadnal, univ. dipl. inž. arh.		

Št. projekta	Vrsta projektne dokumentacije	Datum
19/2020	PZI	APRIL 2020

Vsebina je avtorska lastnina SIN d.o.o.

Investitor
MESTNA OBČINA KOPER
Verdijeva ulica 10
6000 Koper

Objekt / Lokacija
ENERGETSKO UČINKOVITA SANACIJA
OŠ "ANTONA UKMARJA", parc.št. 302/27 k.o. Semedela

Vsebina / Naslov risbe
FASADA "12"
NOVO STANJE

Merilo	Datum	Številka risbe
1:100		LOOP-40