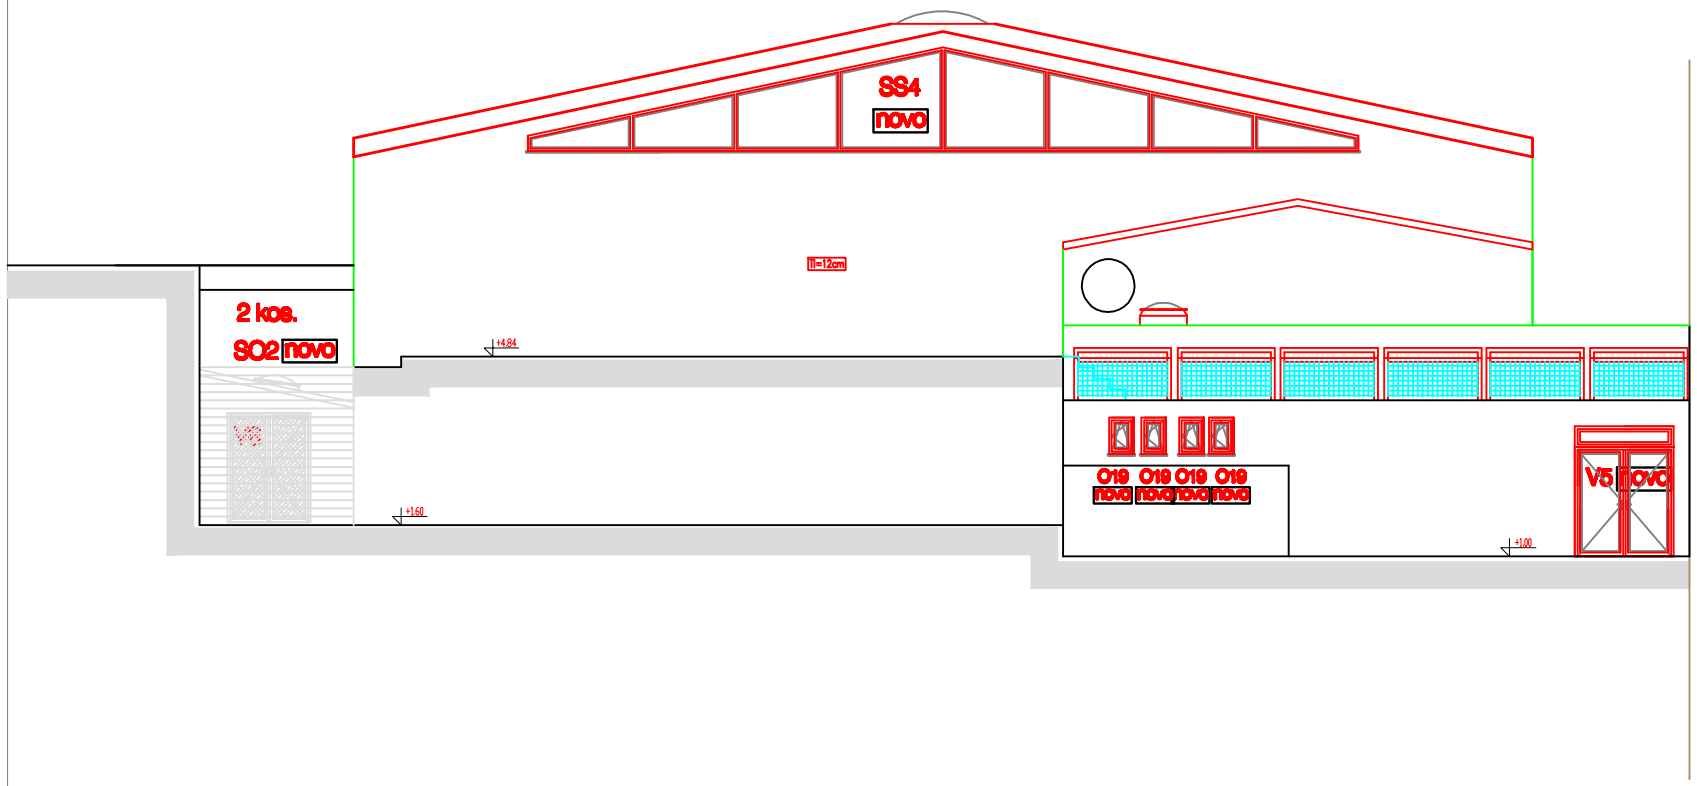


- fasada se dodatno toplotno izolira
s toplotno izolacijo (kamenе fasadne plošče iz mineralne volne) d=12 cm

- na fasadnih površinah id so zaključena s trapezno Al pločevino
se po odstranitvi pločevine in podkonstrukcije vgradi
TI fasade (kamenе fasadne plošče iz mineralne volne) d=16 cm


- vse strešna kritina se odstrani, izdela nova podkonstrukcija iz Z profilov
in dodatno toplotno izolira (TI - d=21 cm), ter pokrije z novo
trapezno strešno kritino izdelano iz pocinkane barvane pločevine

- okna izdelana iz Fe profilov se zamenjajo z okni izdelanimi iz Al profilov in
zastekljenimi z termopan steklI
- obstoječa Al okna se ne spreminjajo

- ploščí ravne strehe se odstranijo do obstoječe AB plošče, izvede se
naklonski beton (naklon 2%), parna zapora, toplotna izolacija d=18 cm,
iz trde mineralne volne in armirana sintetična hidroizolacija

potrebno je izvesti nove priključke na obstoječe pasiolove

vse mere je potrebno kontrolirati
na mestu po izvršenih gradbenih delih

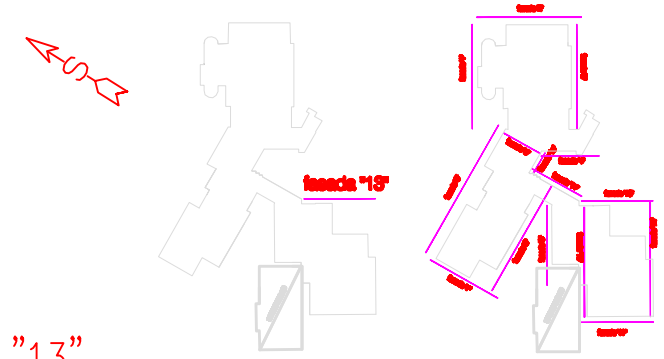

FASADA "13"
NOVO STANJE

SIN d.o.o. Gortanov trg št.9, 6000 KOPER GSM 040 300 280 e-mail: info@sin.si			INVESTITOR MESTNA OBČINA KOPER Verdijeva ulica 10 6000 Koper
	IME	ID. ŠT.	PODPIS
ODG. VODJA PROJEKTA	Arnela Vidalić, u.d.i.a.	A-3200	
ODGOVORNI PROJEKTANT	Arnela Vidalić, u.d.i.a.	A-3200	
ZODELAL	Katarina Šolar Nadrag, u.d.i.g.		
ŠT. PRILOGE	VRSTA PROJEKTNE DOKUMENTACIJE	DATUM	OBJEKT / LOKACIJA ENERGETSKO UČINKOVITA SANACIJA OŠ "ANTONA UKMARJA", parc.št. 352/27 k.o. Semedela
22/2023	PZI	APRIL 2023	VSEBINA / NASLOV RISBE FASADA "13" NOVO STANJE
© VSEBINA JE AVTORSKA LASTNINA SIN D.O.O.			MERILO: 1:100 ŠTEVILKA RISBE: LIST 46