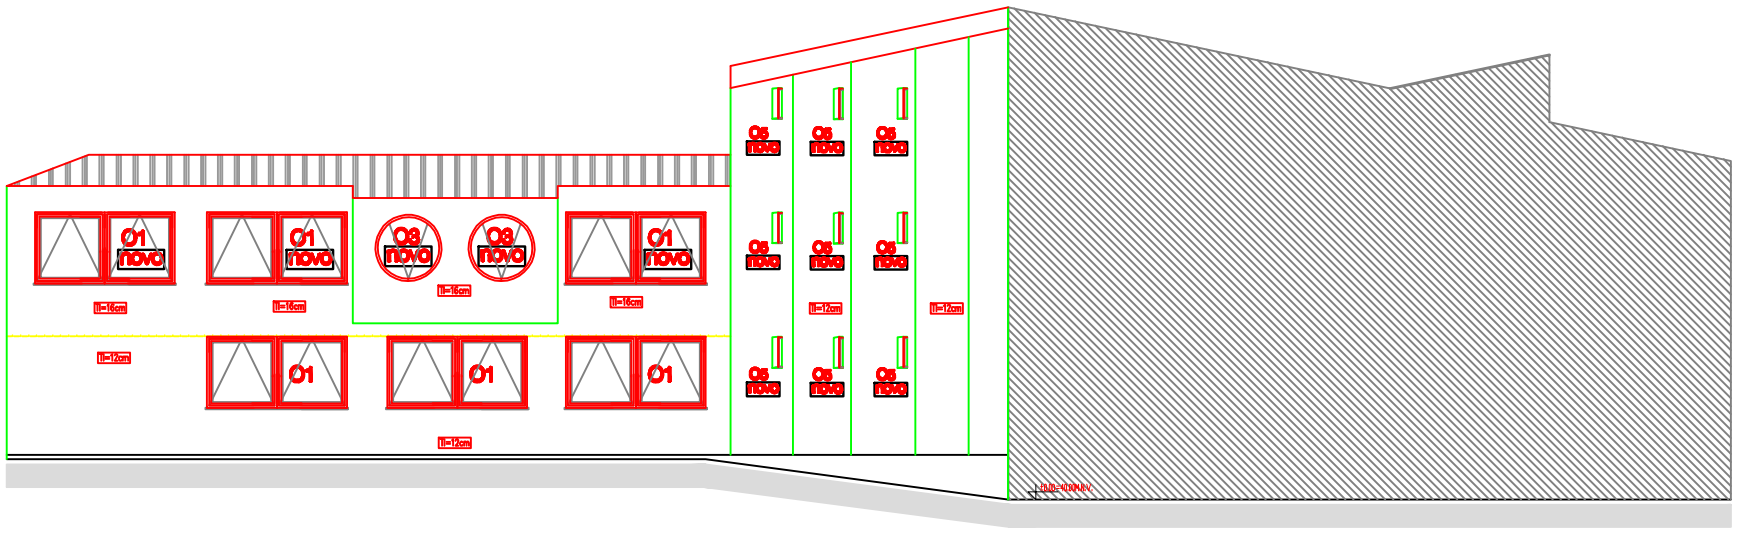


- fasada se dodatno toplotno izolira
s toplotno izolacijo (lamelna fasadna plošča iz mineralne volne) d=12 cm

- na fasadnih površinah bi se zaključene s trapezno Al pločevino
se po odstranitvi pločevine in podkonstrukcija vgradi
TI fasada (lamelna fasadna plošča iz mineralne volne) d=16 cm


- vsa strešna lesena se odstrani, izdela nova podkonstrukcija iz Z profilov
in dodatno toplotno izolira (TI - d=21 cm), ter pokrije z novo
trapezno strešno leseno izdelano iz pocinkane barvane pločevine

- okna izdelana iz Fe profilov se zamenjajo z okni izdelanimi iz Al profilov in
zastekljenimi z termopan steklí
- obstoječa Al okna se ne spreminjajo

- del ravne strehe se odstranijo do obstoječe AB plošče, izvede se
armiranobetonski beton (minimalno 22), parna zapora, toplotna izolacija d=25 cm,
iz trde mineralne volne in armirana elastična hidroizolacija

potrebno je izvesti nove priključke na obstoječe podstrešne

vse mere je potrebno kontrolirati
na mestu po izvršenih gradbenih delih

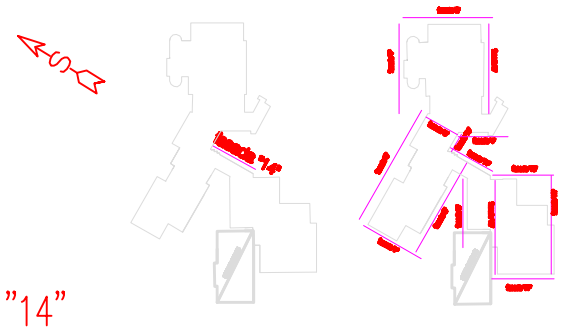

FASADA "14"

NOVO STANJE

SIN d.o.o. Gortanova ul. 22, 6000 KOPER Davčna št.: 39218... e-mail: info@sin.si			INVESTITOR: MESTNA OBČINA KOPER Verdijeva ulica 10 6000 Koper
	IME	ŠT. ŠT.	PODPIS
ODG. VODJA PROJEKTA:	Anuk Vidmar, univ.	A-4830	
ODGOVORNI PROJEKTANT:	Anuk Vidmar, univ.	A-4830	
RISBA:	Roberta Šuber Hadnal, univ.		
ŠT. PROJEKTA:	VRSTA PROJEKTNE DOKUMENTACIJE:	DATUM:	IZDELAL / LOKACIJA: ENERGETSKO UČINKOVITA SANACIJA OŠ "ANTONA UKMARJA", parc.št. 302/27 k.o. Semedela
20/2020	PZI	APRIL 2020	VSEBINA / NASLOV RISBE: FASADA "14" NOVO STANJE
VSEBINA JE AVTORSKA LASTNINA SIN D.O.O.			MERILO: 1:100 ŠTEVILKA RISBE: LSEF-47