



Parc. št. 6439 k.o. Škofije
 Parc. št. 6440 k.o. Škofije

nepremičnina pod zap. št. 1
 nepremičnina pod zap. št. 2







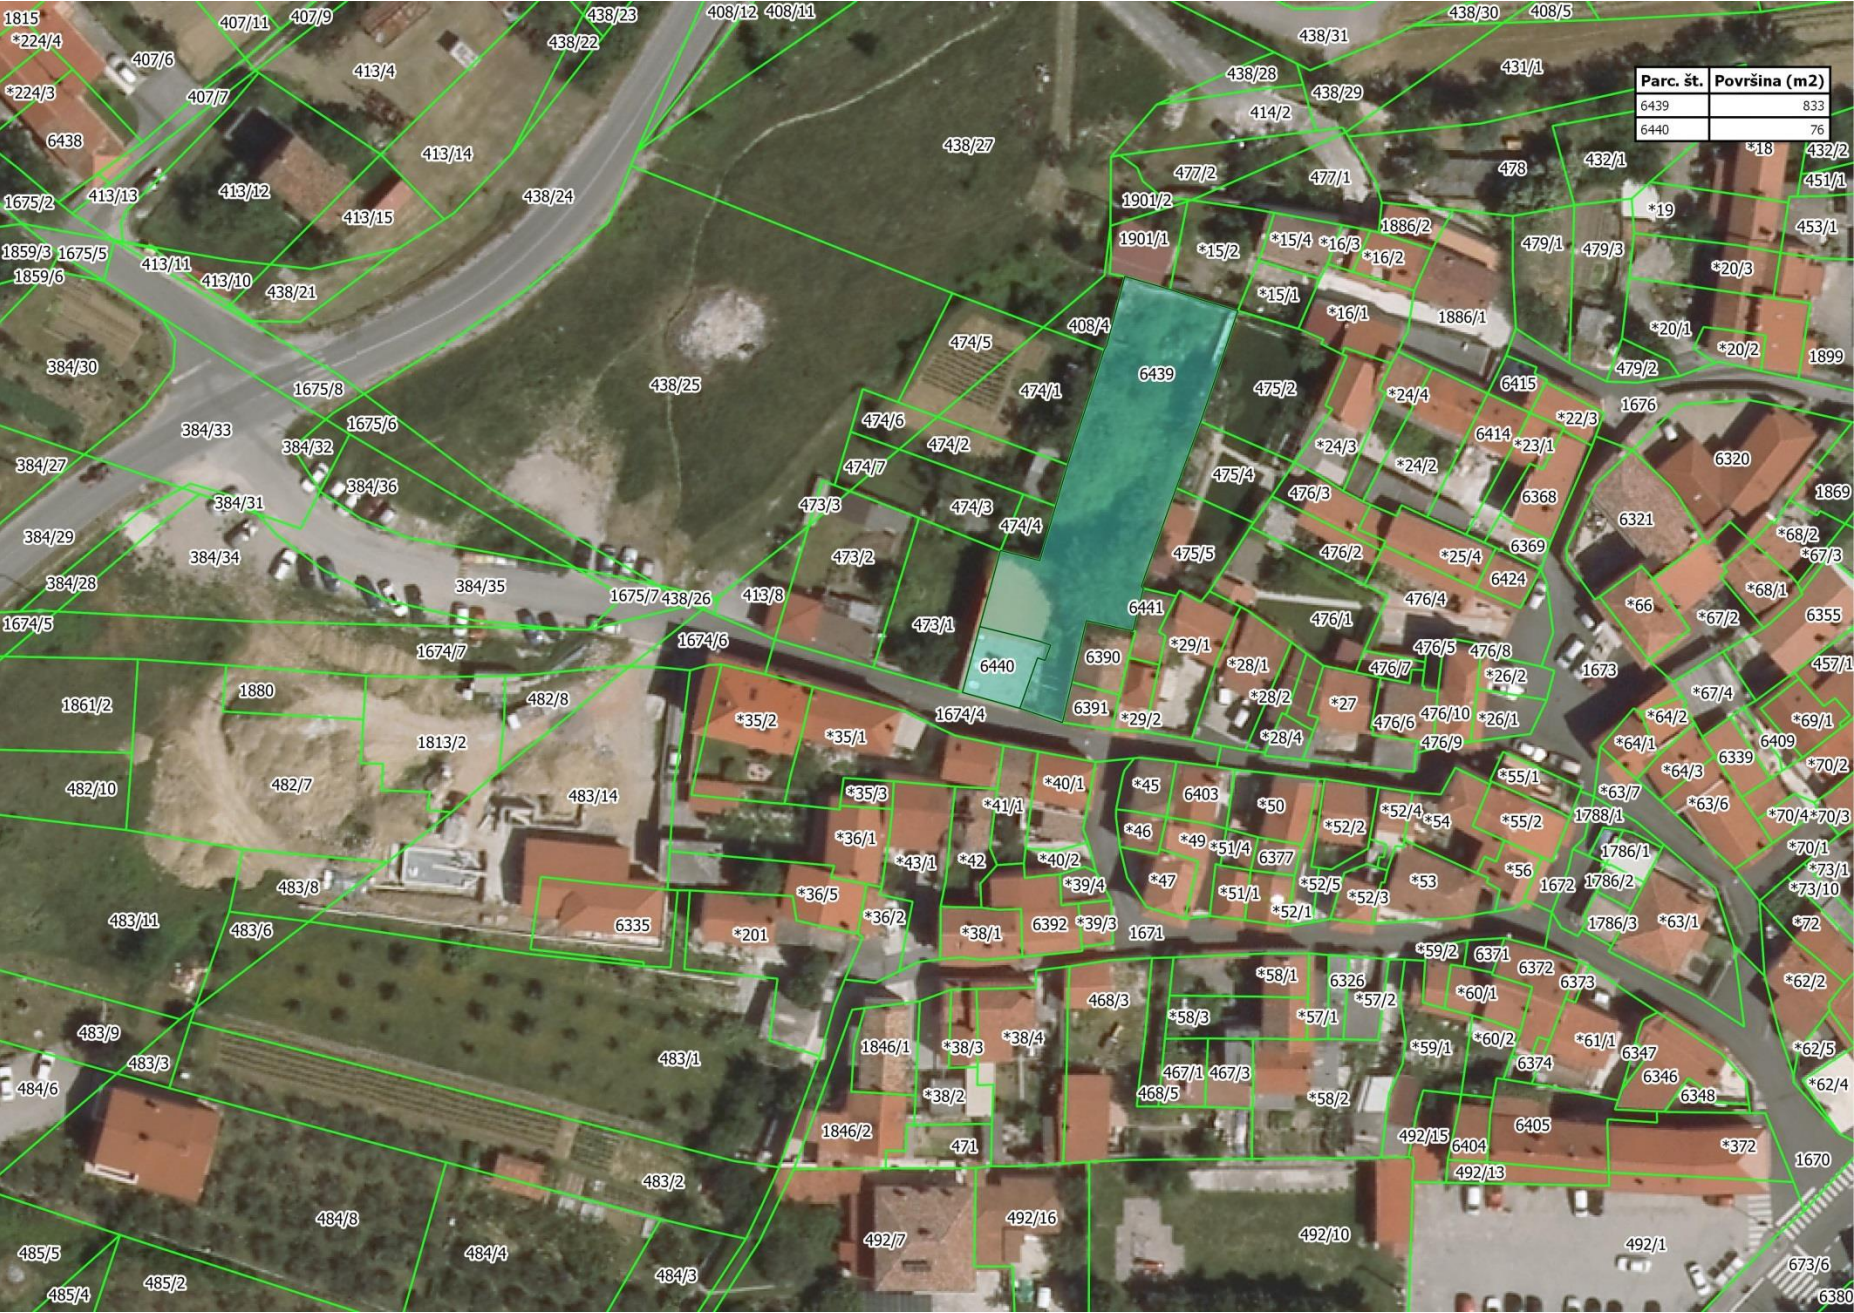


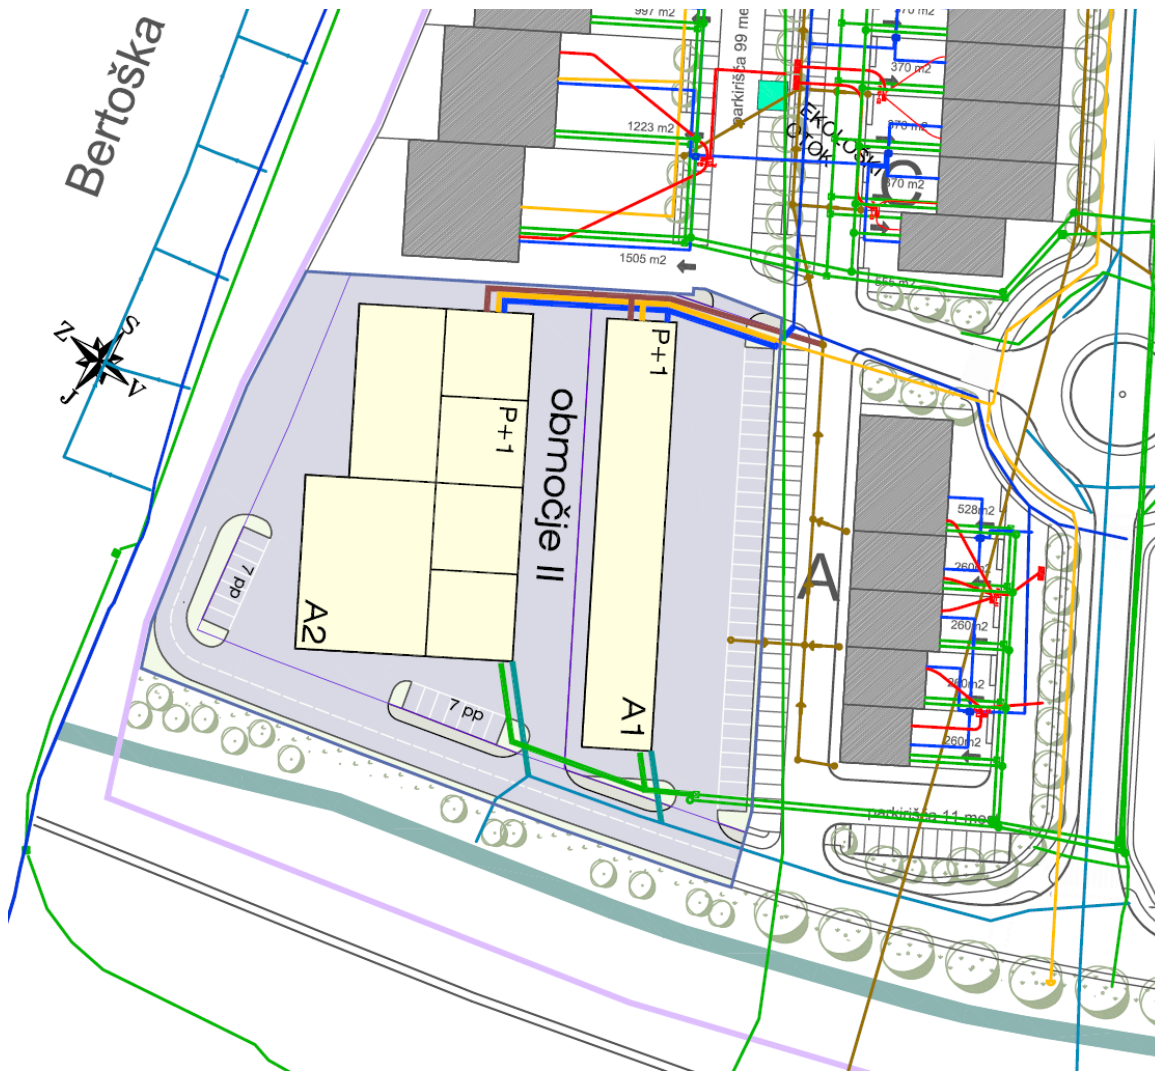



	obstoječe in načrtovano s PGD	spremembe in dopolnitve LN
Elektrika VN		
TK vodi		
Vodovod		
Meteorna kanalizacija		
Fekalna kanalizacija		
Plin		

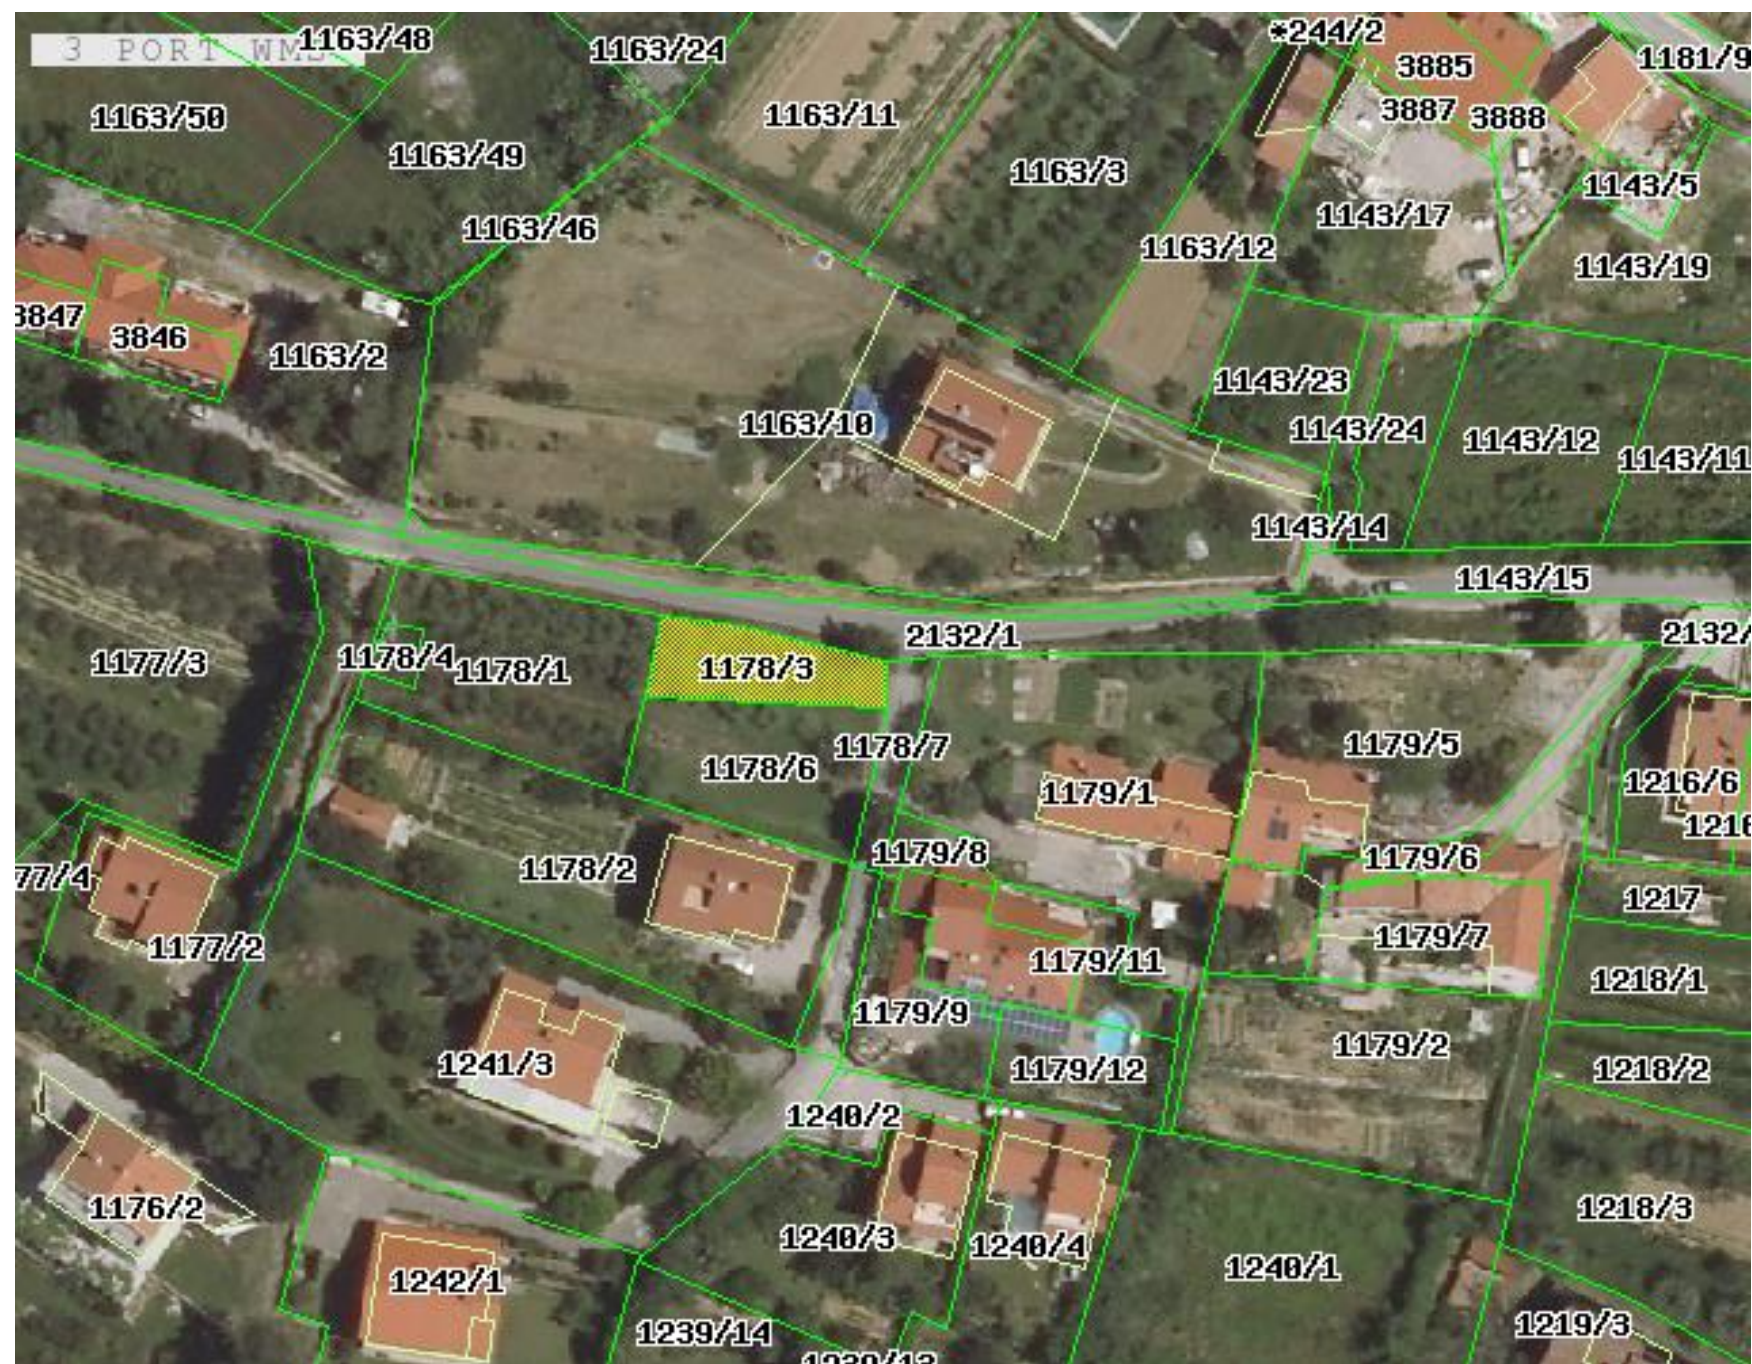


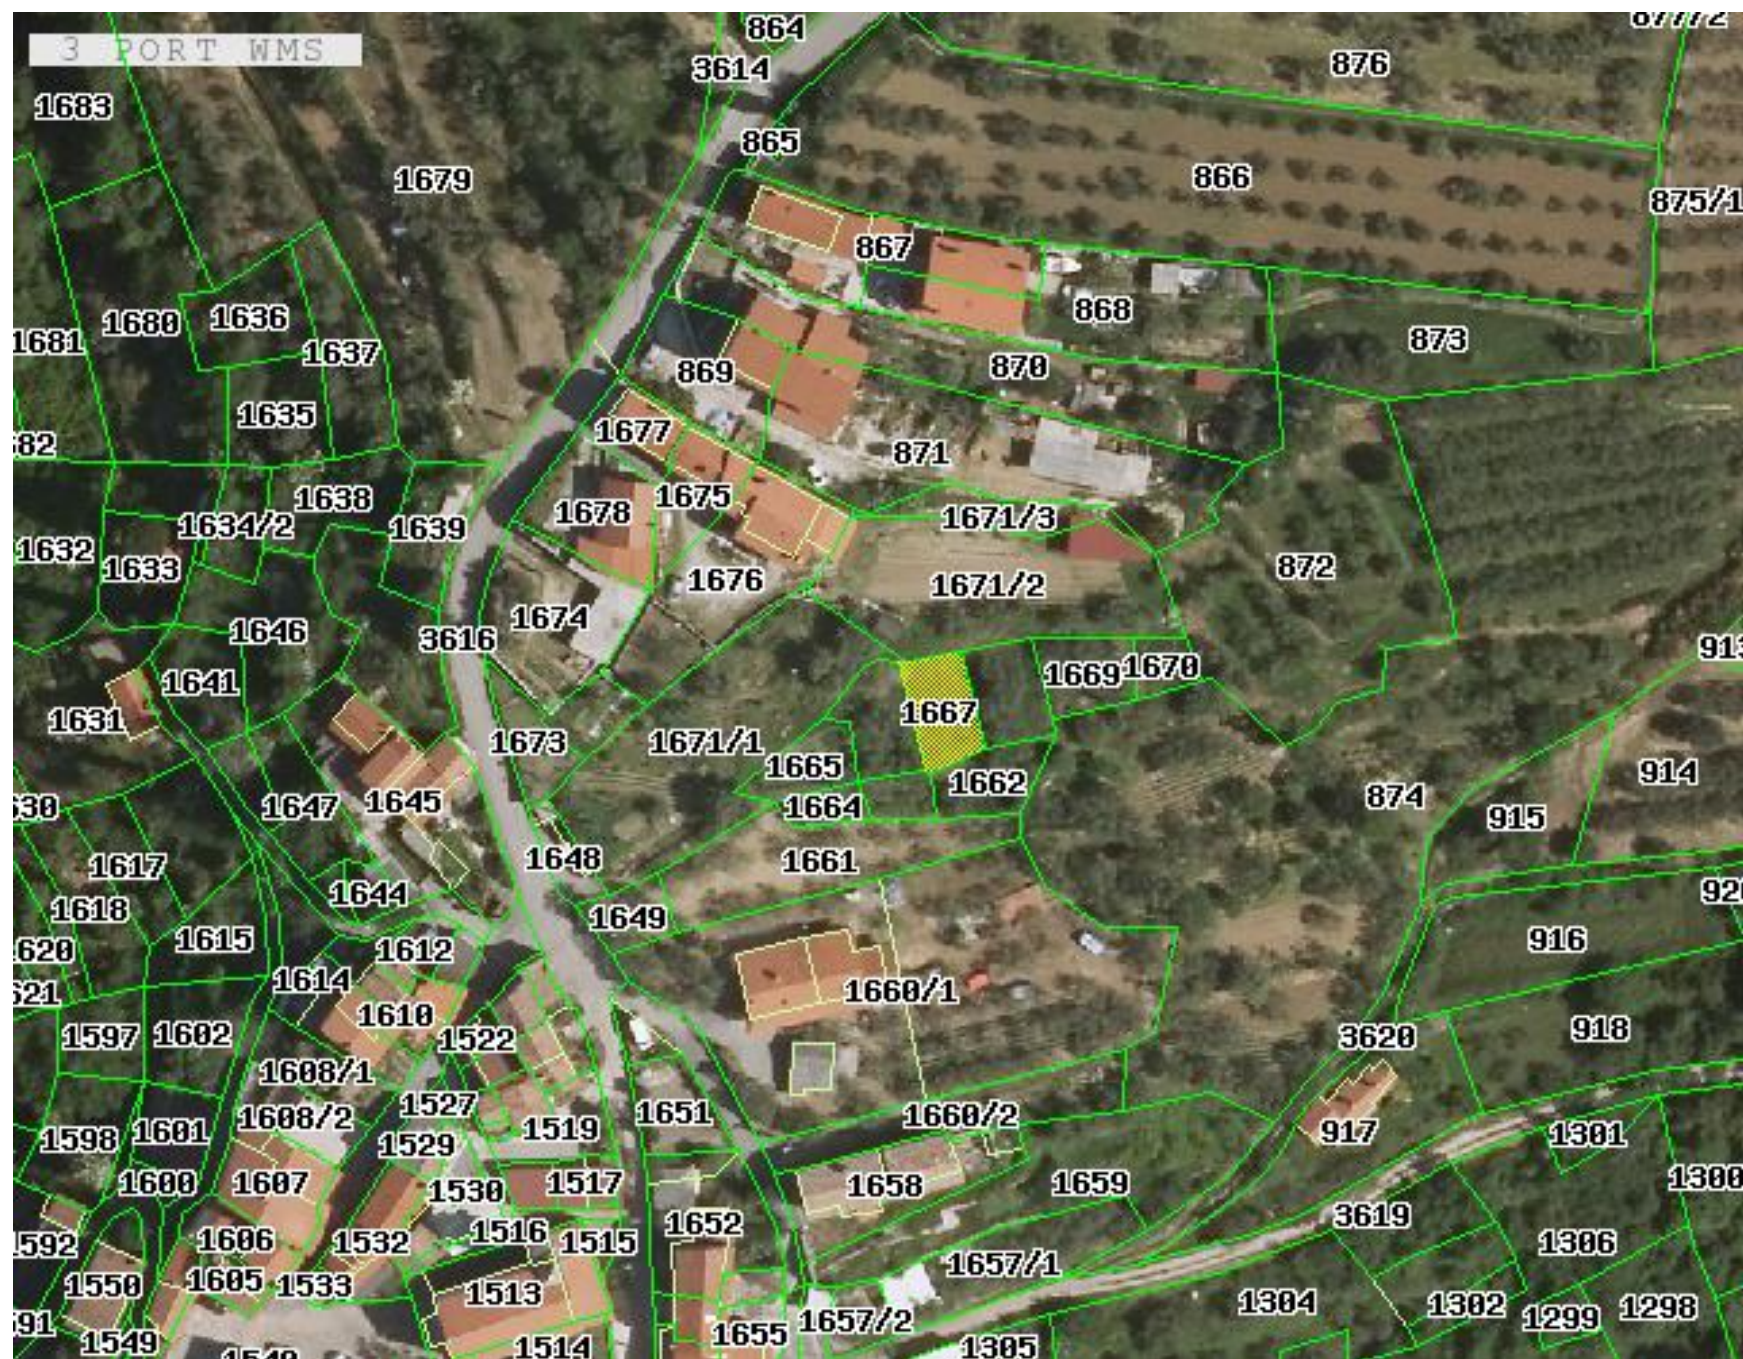


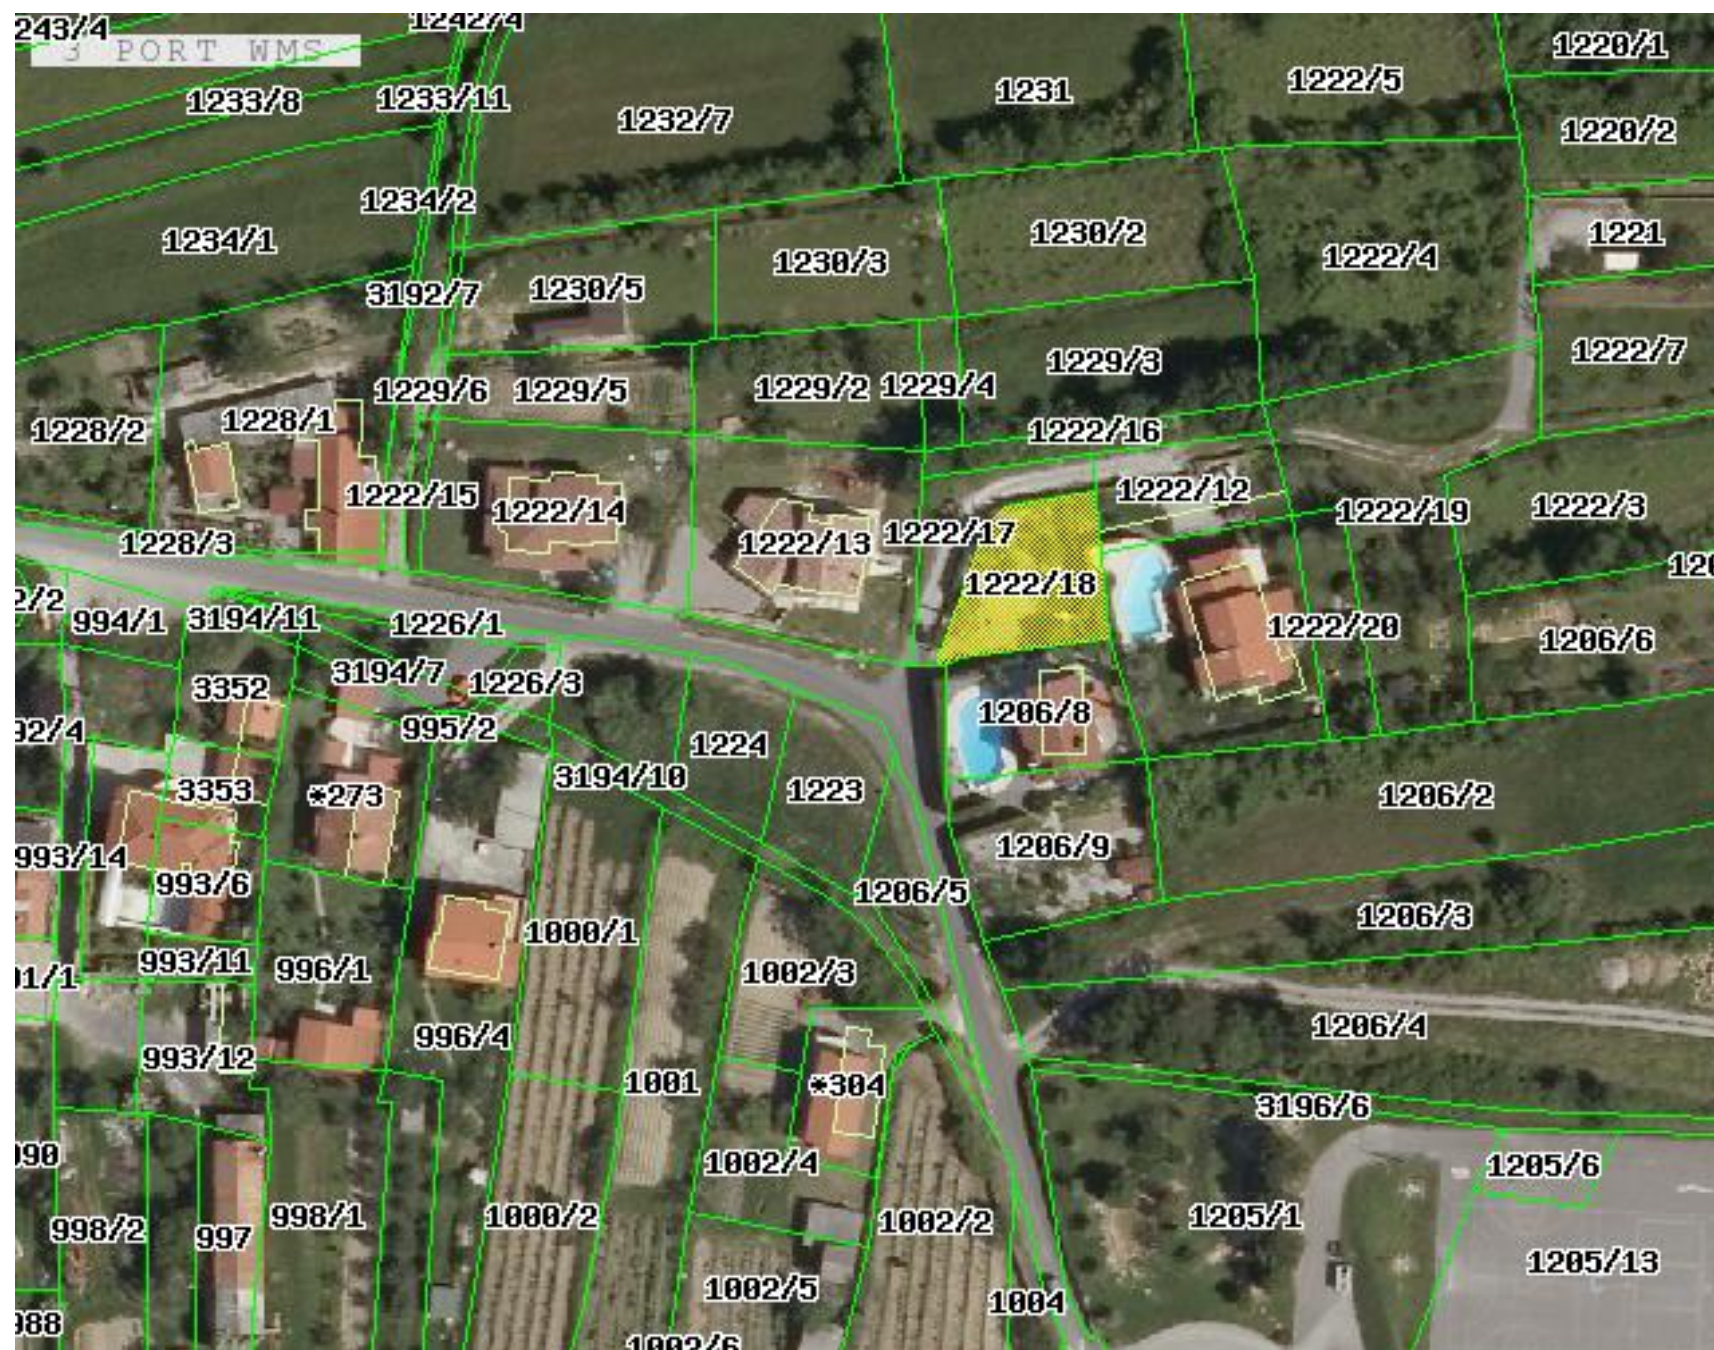

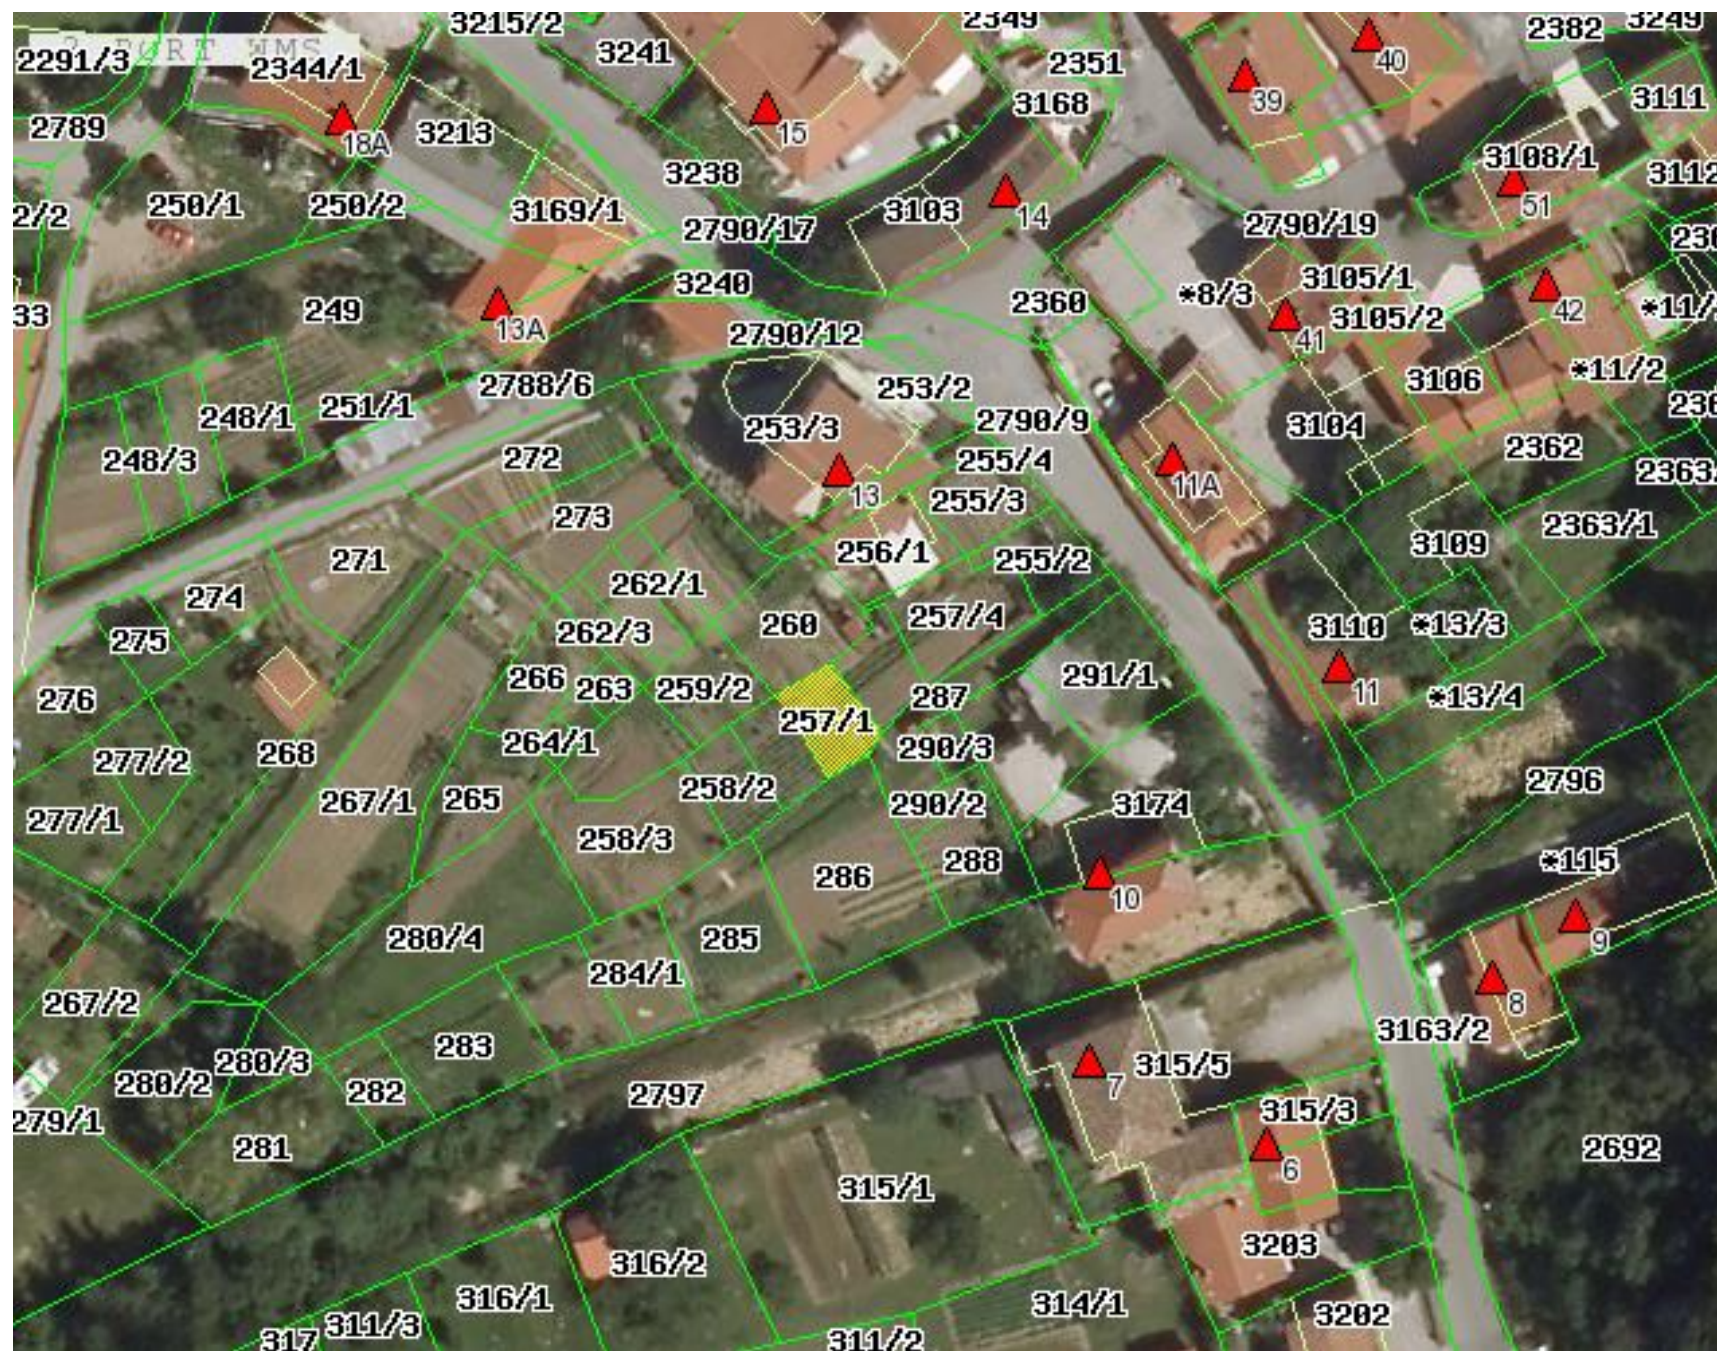

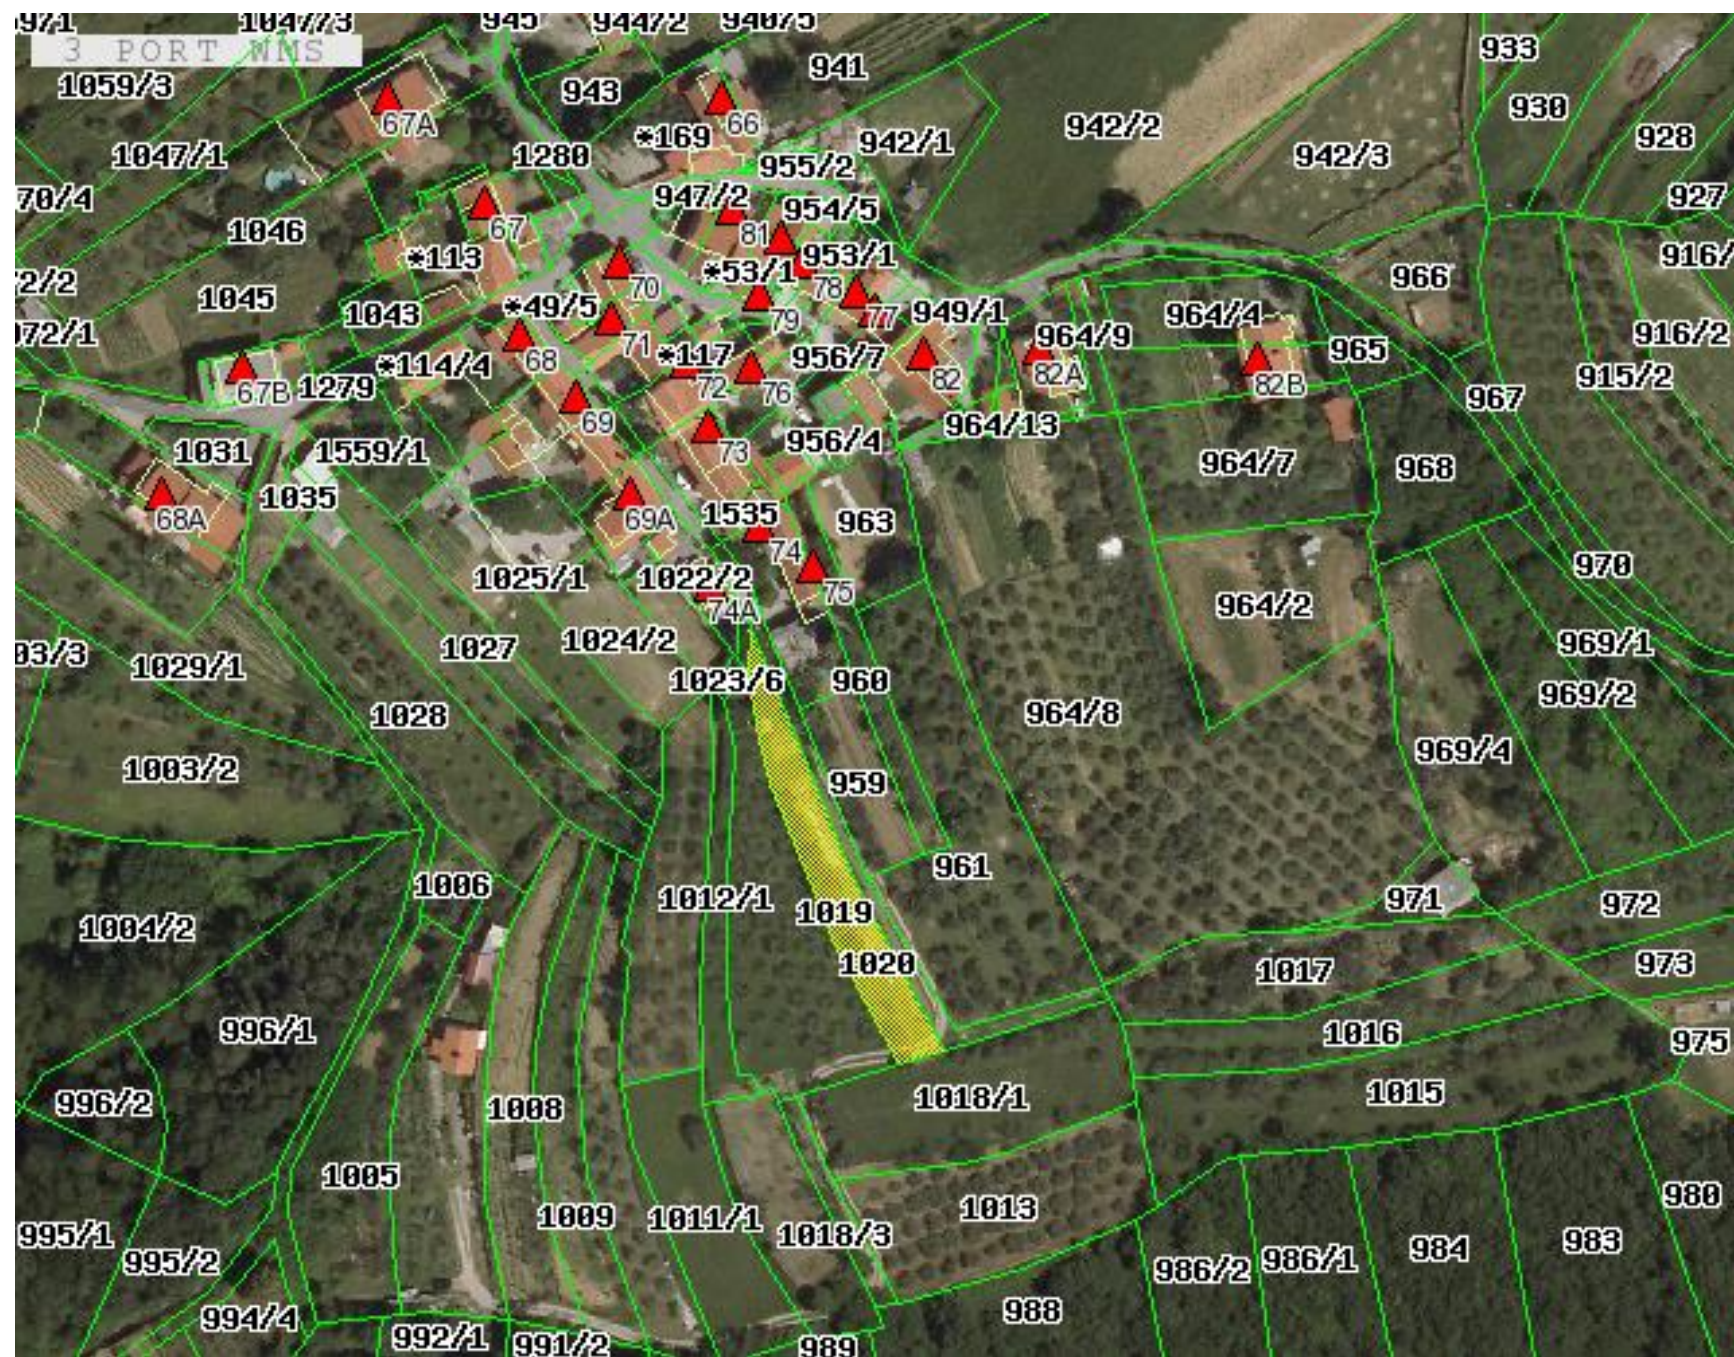


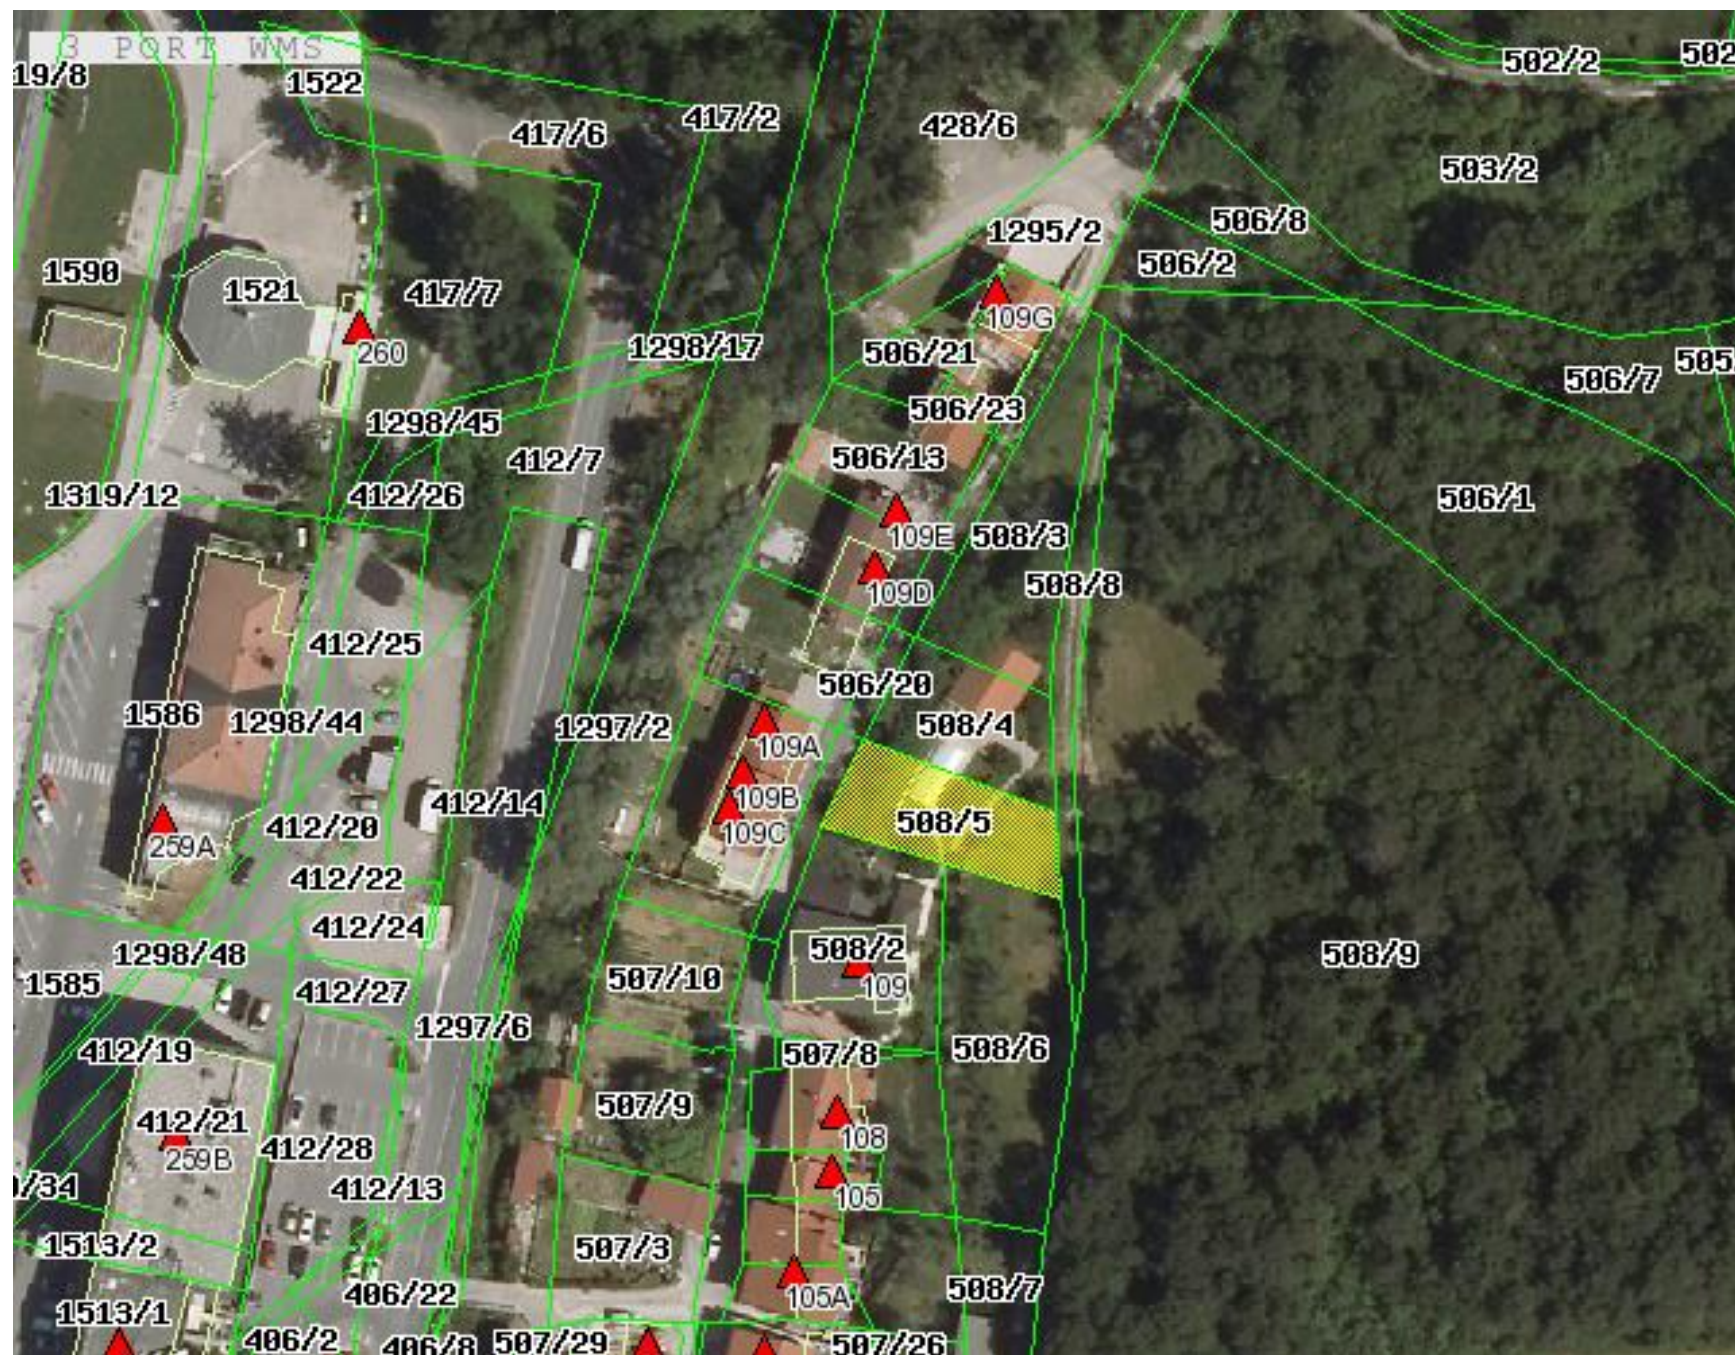


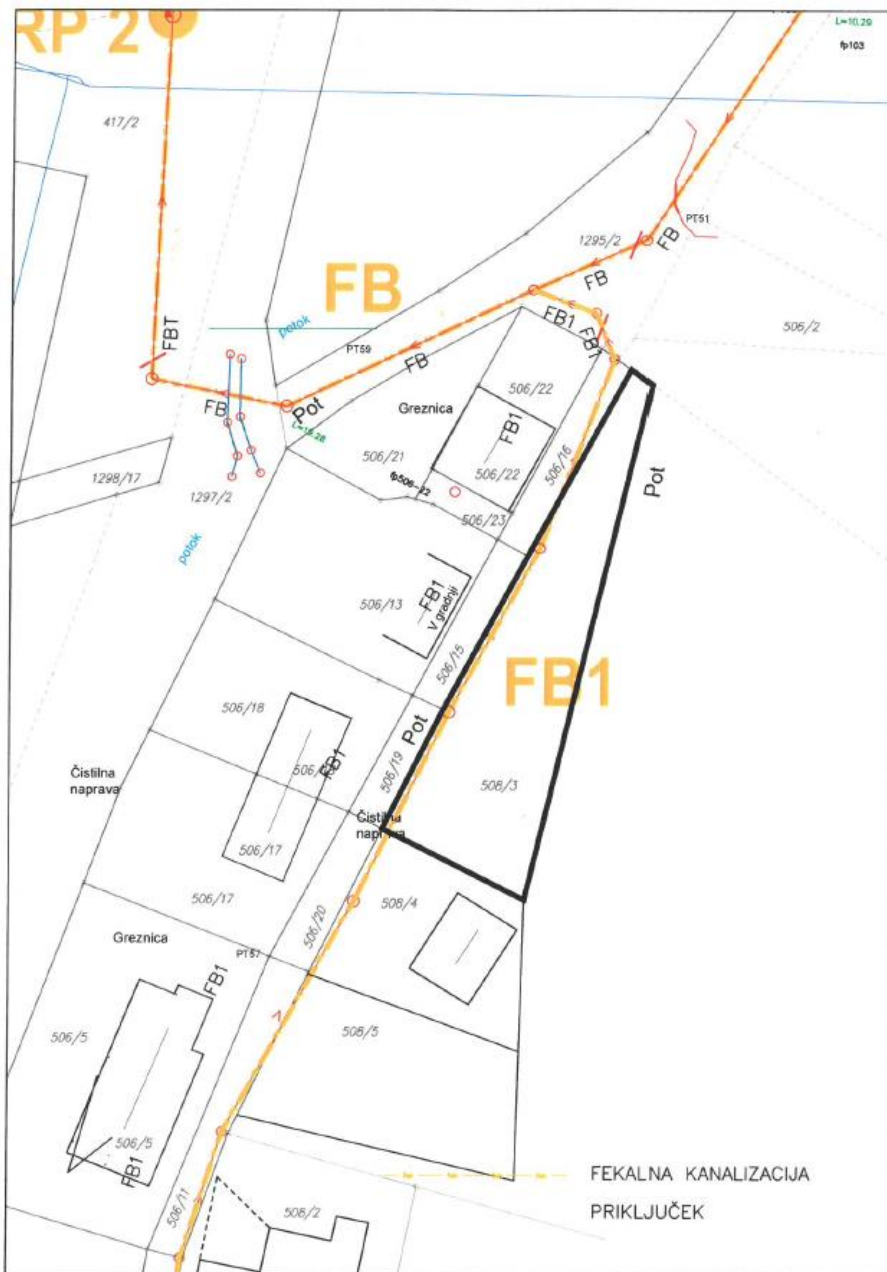

Objekt:	AGLOMERACIJA ŠKOFIJE KANALIZACIJA		
Vsebina:	SITUACIJA NA PARCELI 508/3 k.o. Plavje		
Št. projekta	95/17	St./st.	
Merilo	1:500		



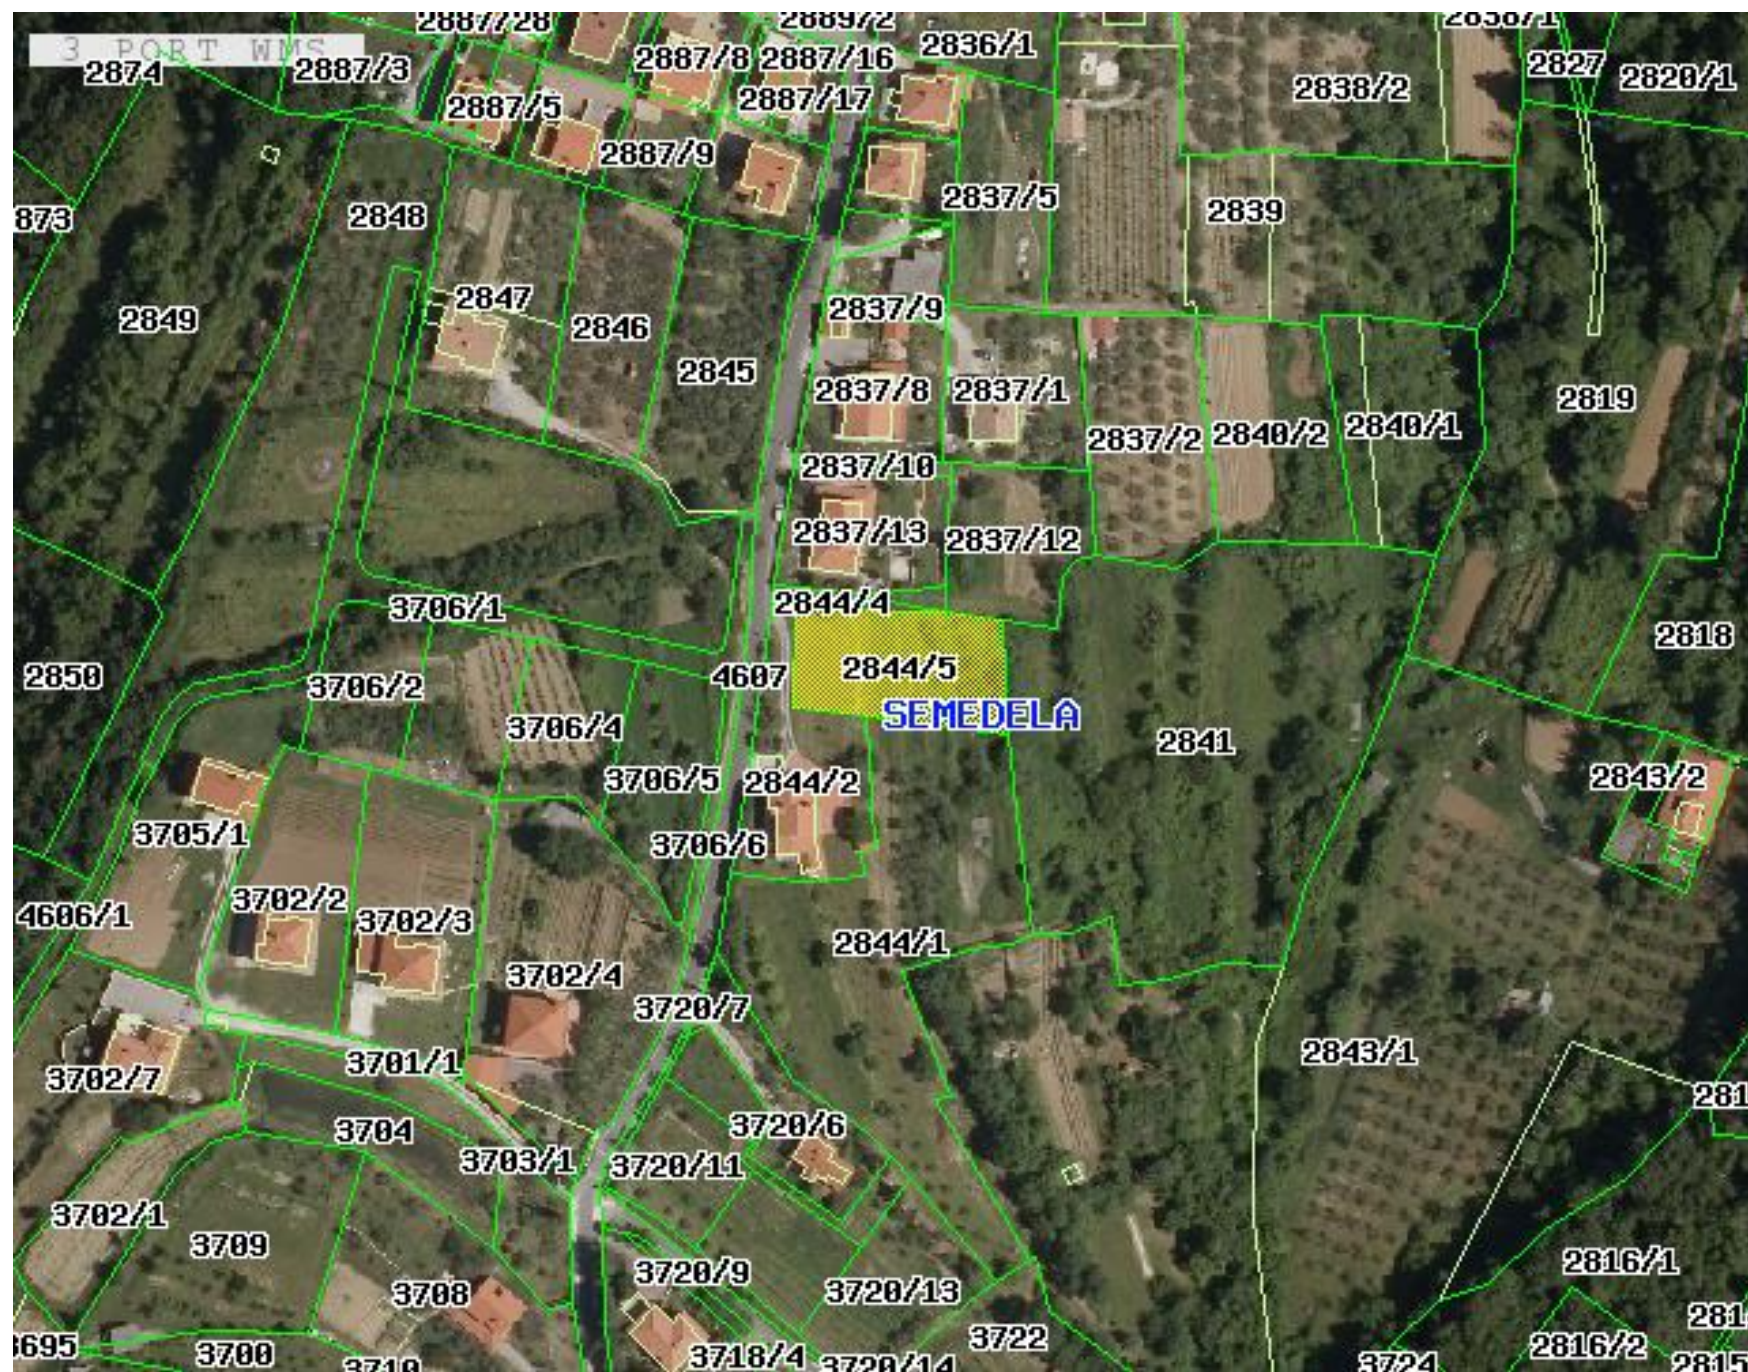

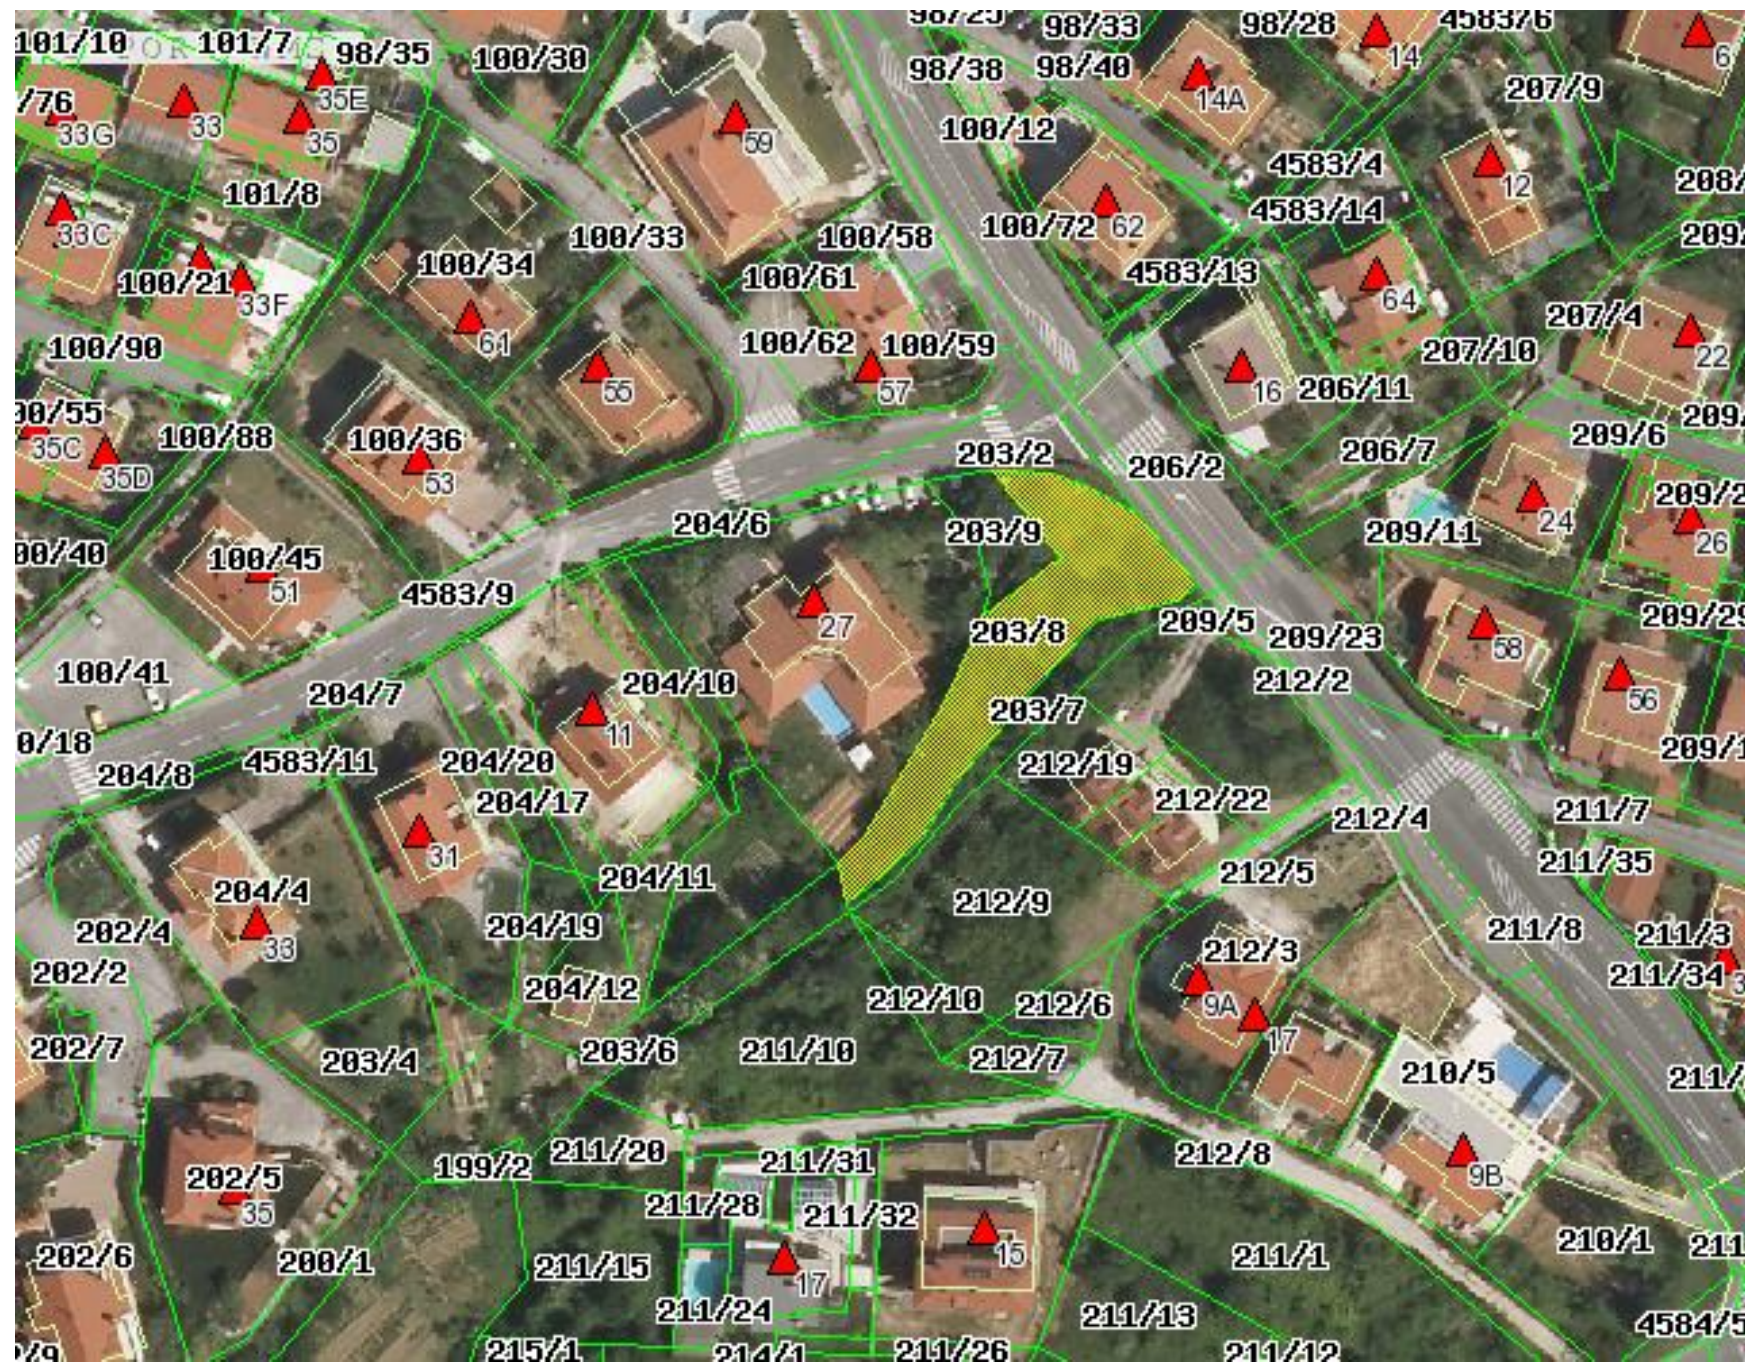





parc. št. 1103/3, 1103/5, 1103/6, 1103/7, vse k.o. Škofije

nepremičnina pod zap. št. 16



3.

