

Zatravljeno

# UREDITVENA SITUACIJA

**GARAŽA**

(rušitev)

MERILO = 1:250

.....	Lokacijski podatki.....	0.8
*79/14, *79/15, 566, 1893 in 1897/1	.....	0.8.1.1


**SKUPEN POSEG NA PARCELO 566,**  
**V VELIKOSTI 97,40 m<sup>2</sup>**

**POSEG NA PARCELO 566,**  
**V VELIKOSTI 27,80 m<sup>2</sup>**

**GNOJIŠČE**

(rušitev)

**POSEG NA PARCELO 566,**  
**V VELIKOSTI 69,60 m<sup>2</sup>**

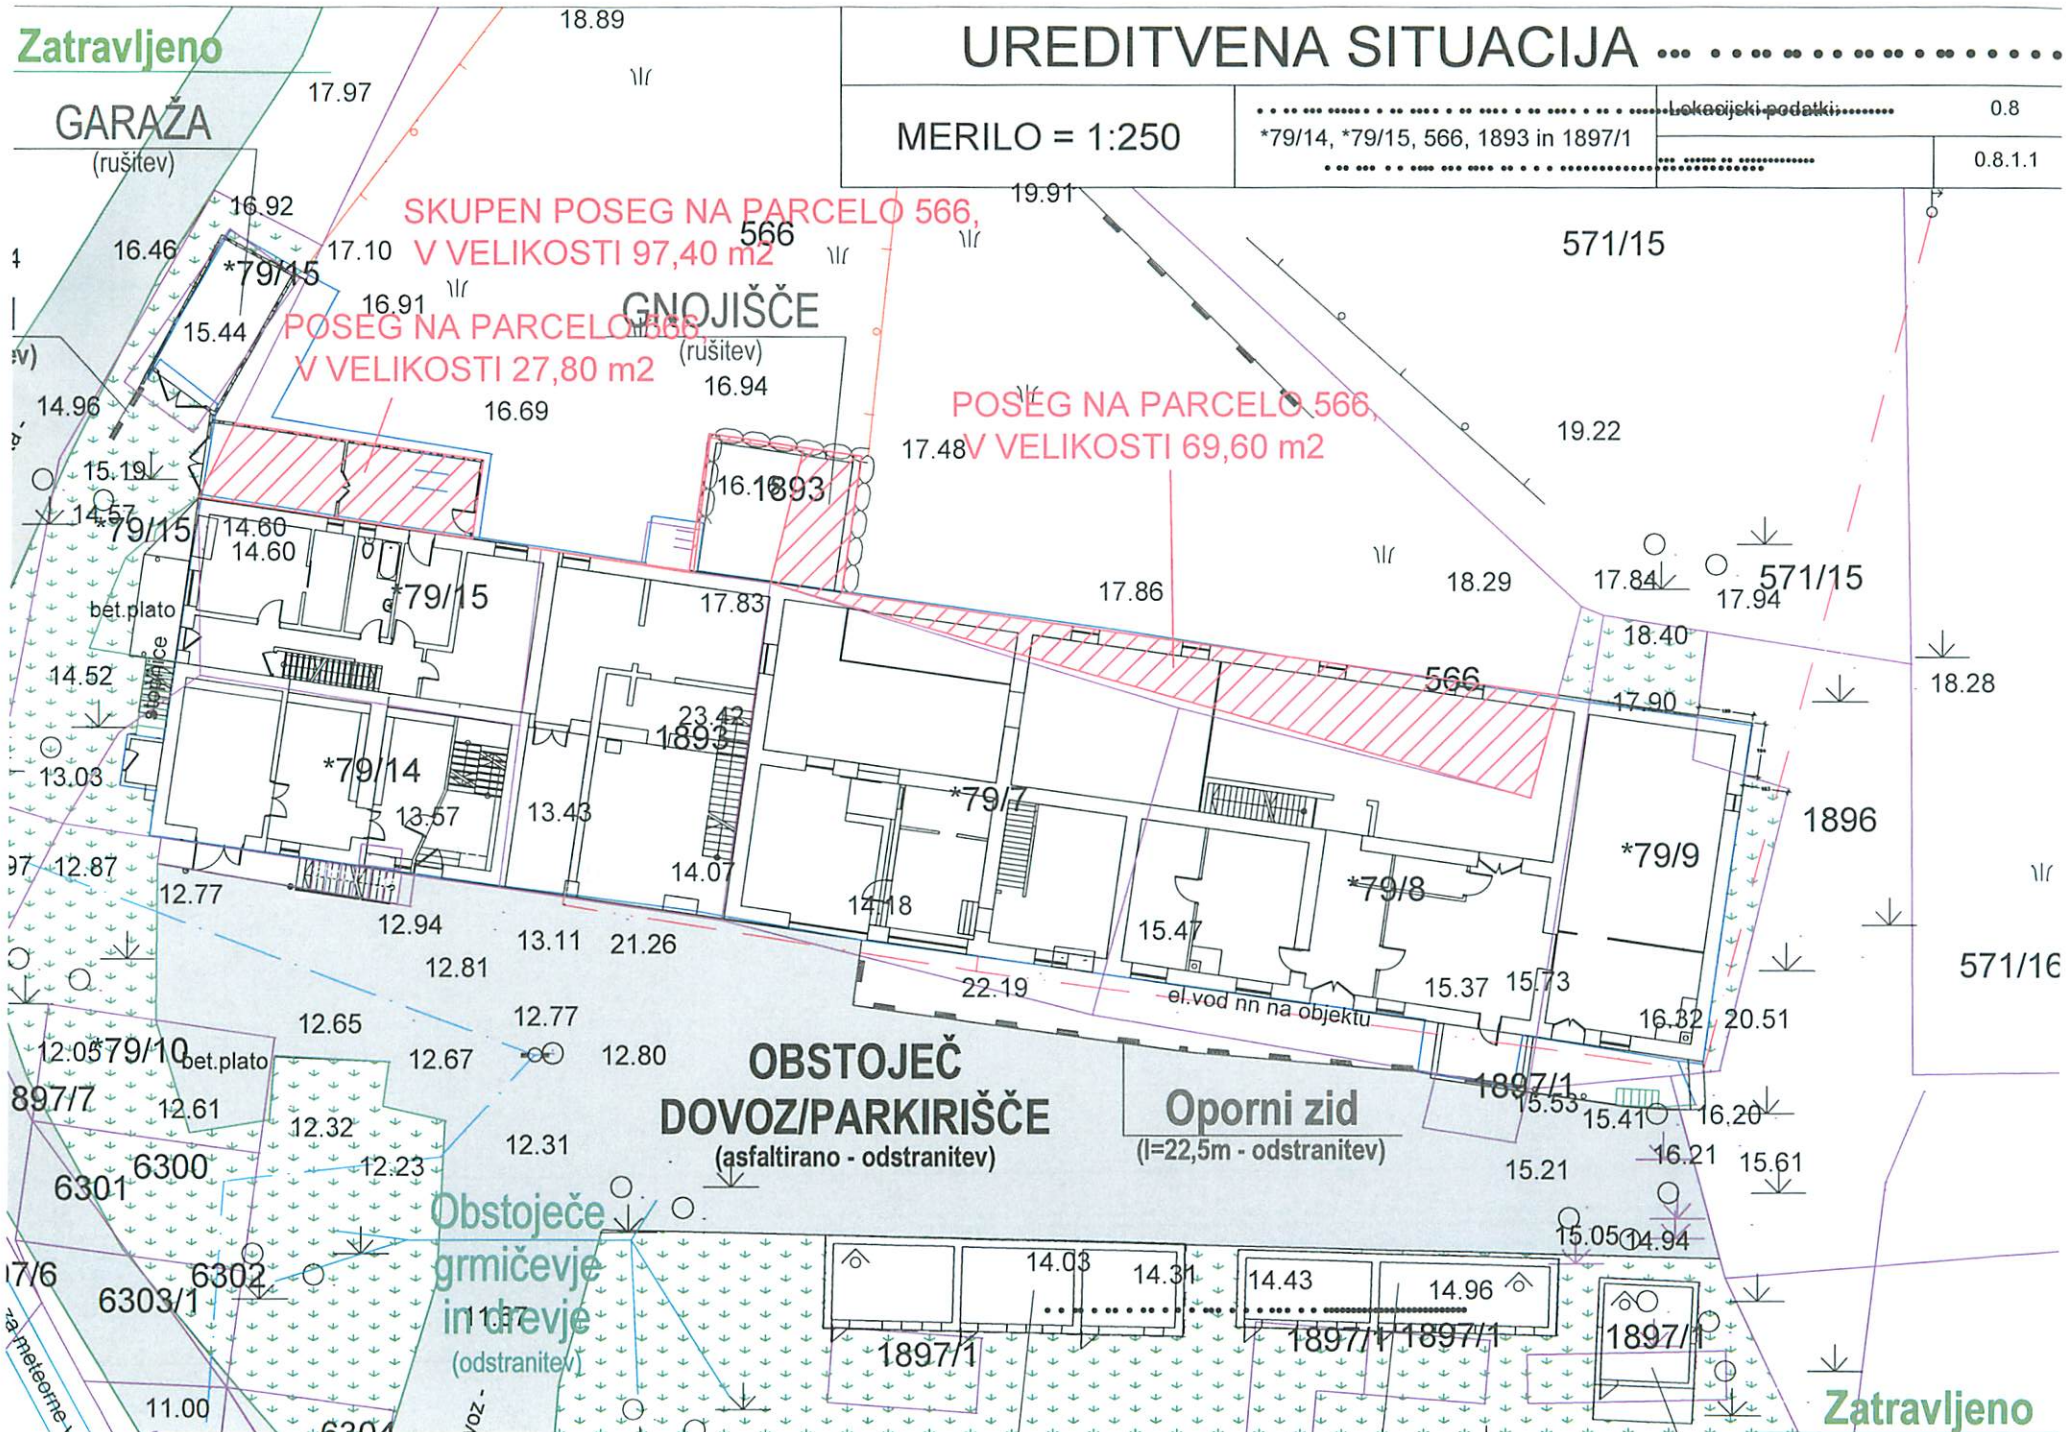

Zatravljeno