


IZRIS GEOKODIRANIH PODATKOV

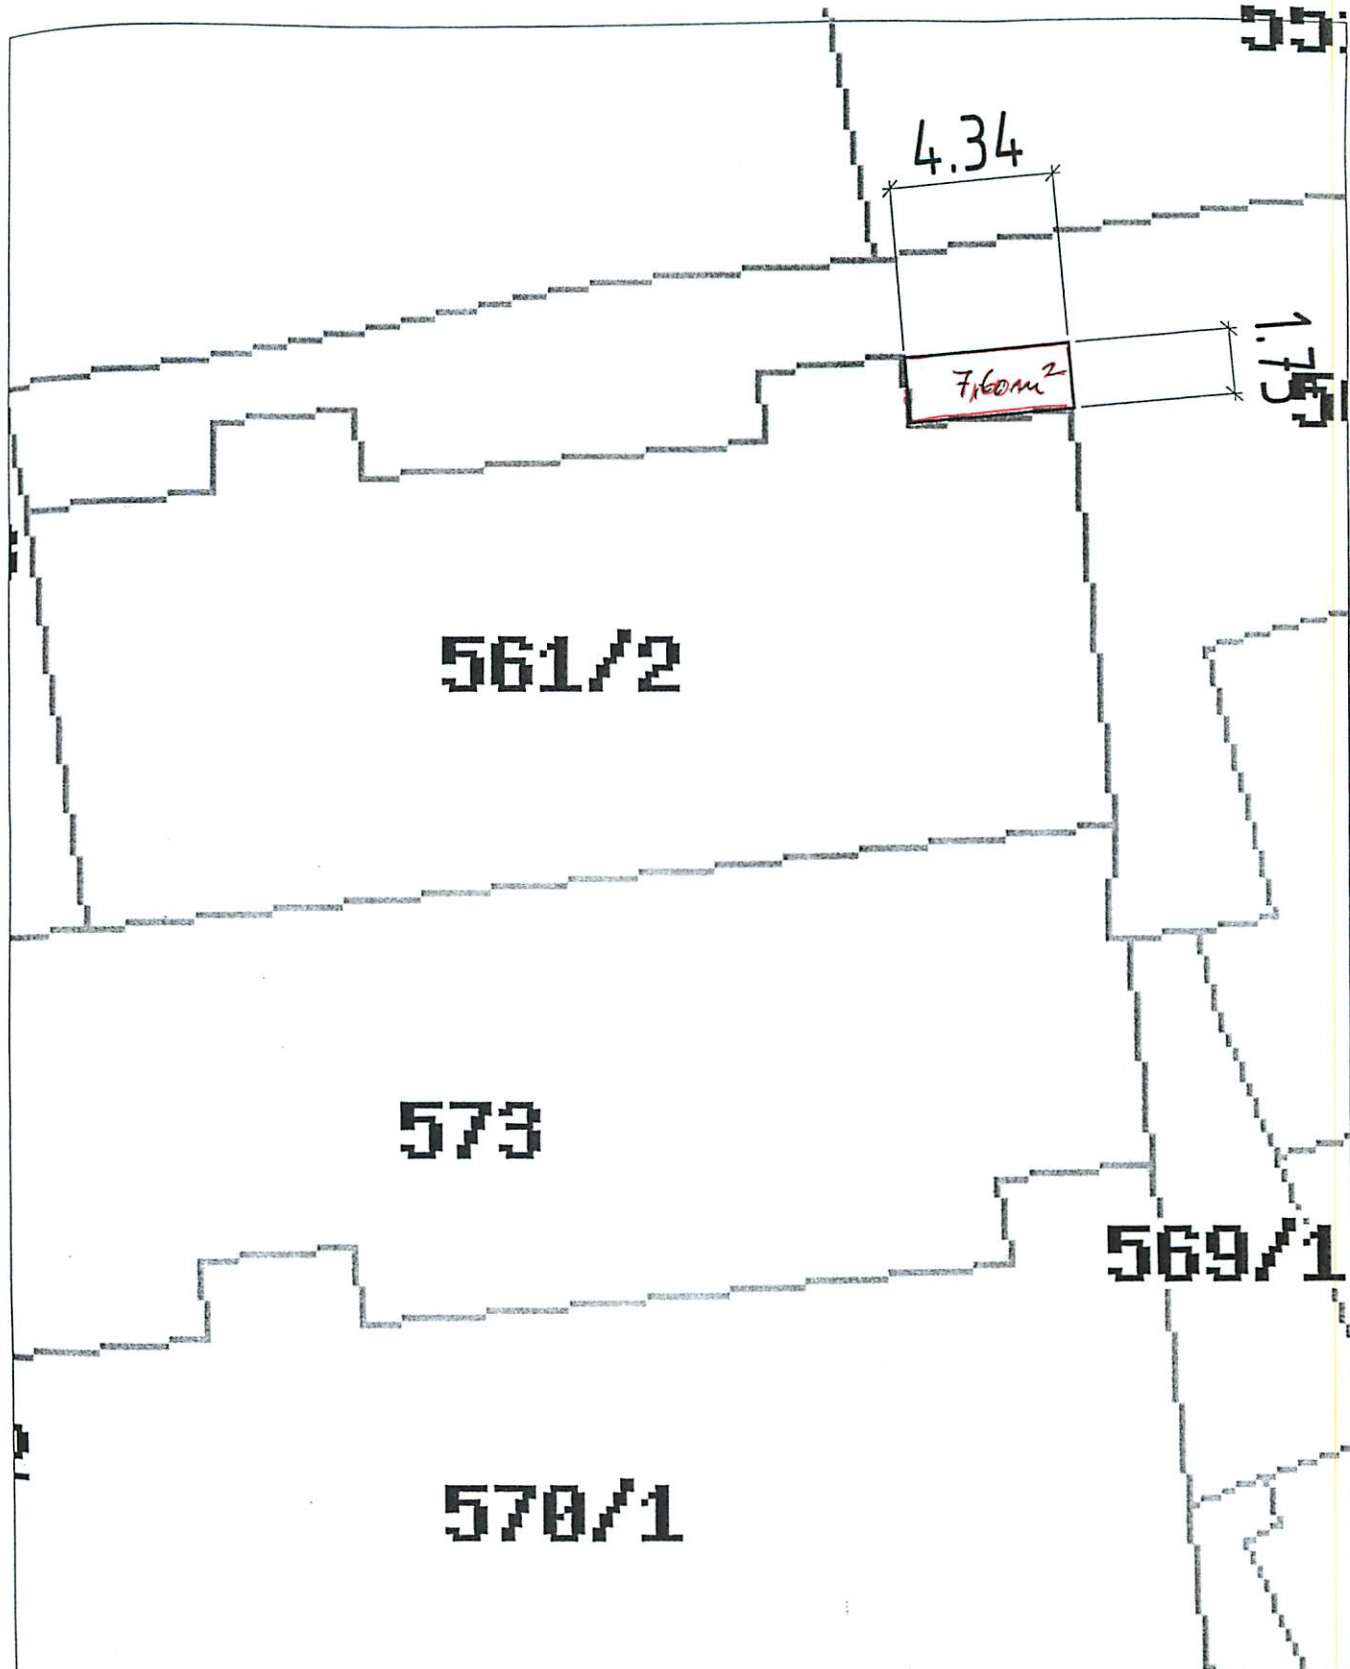



ARCHITECTA

ARCHITECTA D.O.O.
 PROJEKTIVNI BIRO KOPER
 Cesta Zore Parello Godina 2, 6000 KOPER
 tel: 05/6310070, fax: 05/6310071, gsm: 041/615 402
 e-pošta: projektivni.biro@architecta.si
 spleti: www.architecta.si

COG.VOD.PROJEKTA Nebojša Vranešič u.d.i.a.		ID št. A-0963	INVESTITOR Iztok Upi Pobegova 5a 6000 Koper	ŠT. PROJEKTA 124
COG.PROJEKTANT Nebojša Vranešič u.d.i.a.		ID št. A-0963	PROJEKT Balkoni na objektu Pobegova 5a	FAZA PROJEKTA PGD
PROJEKTANT Miti Čalija d.i.a.		ID št. A-0963	NAČRT 1 ARHITEKTURA	
570/3			VSEBINA RISBE situacija	MERILO 1:50
			DATUM Junij 2013	ŠTEVILKA LISTA 1