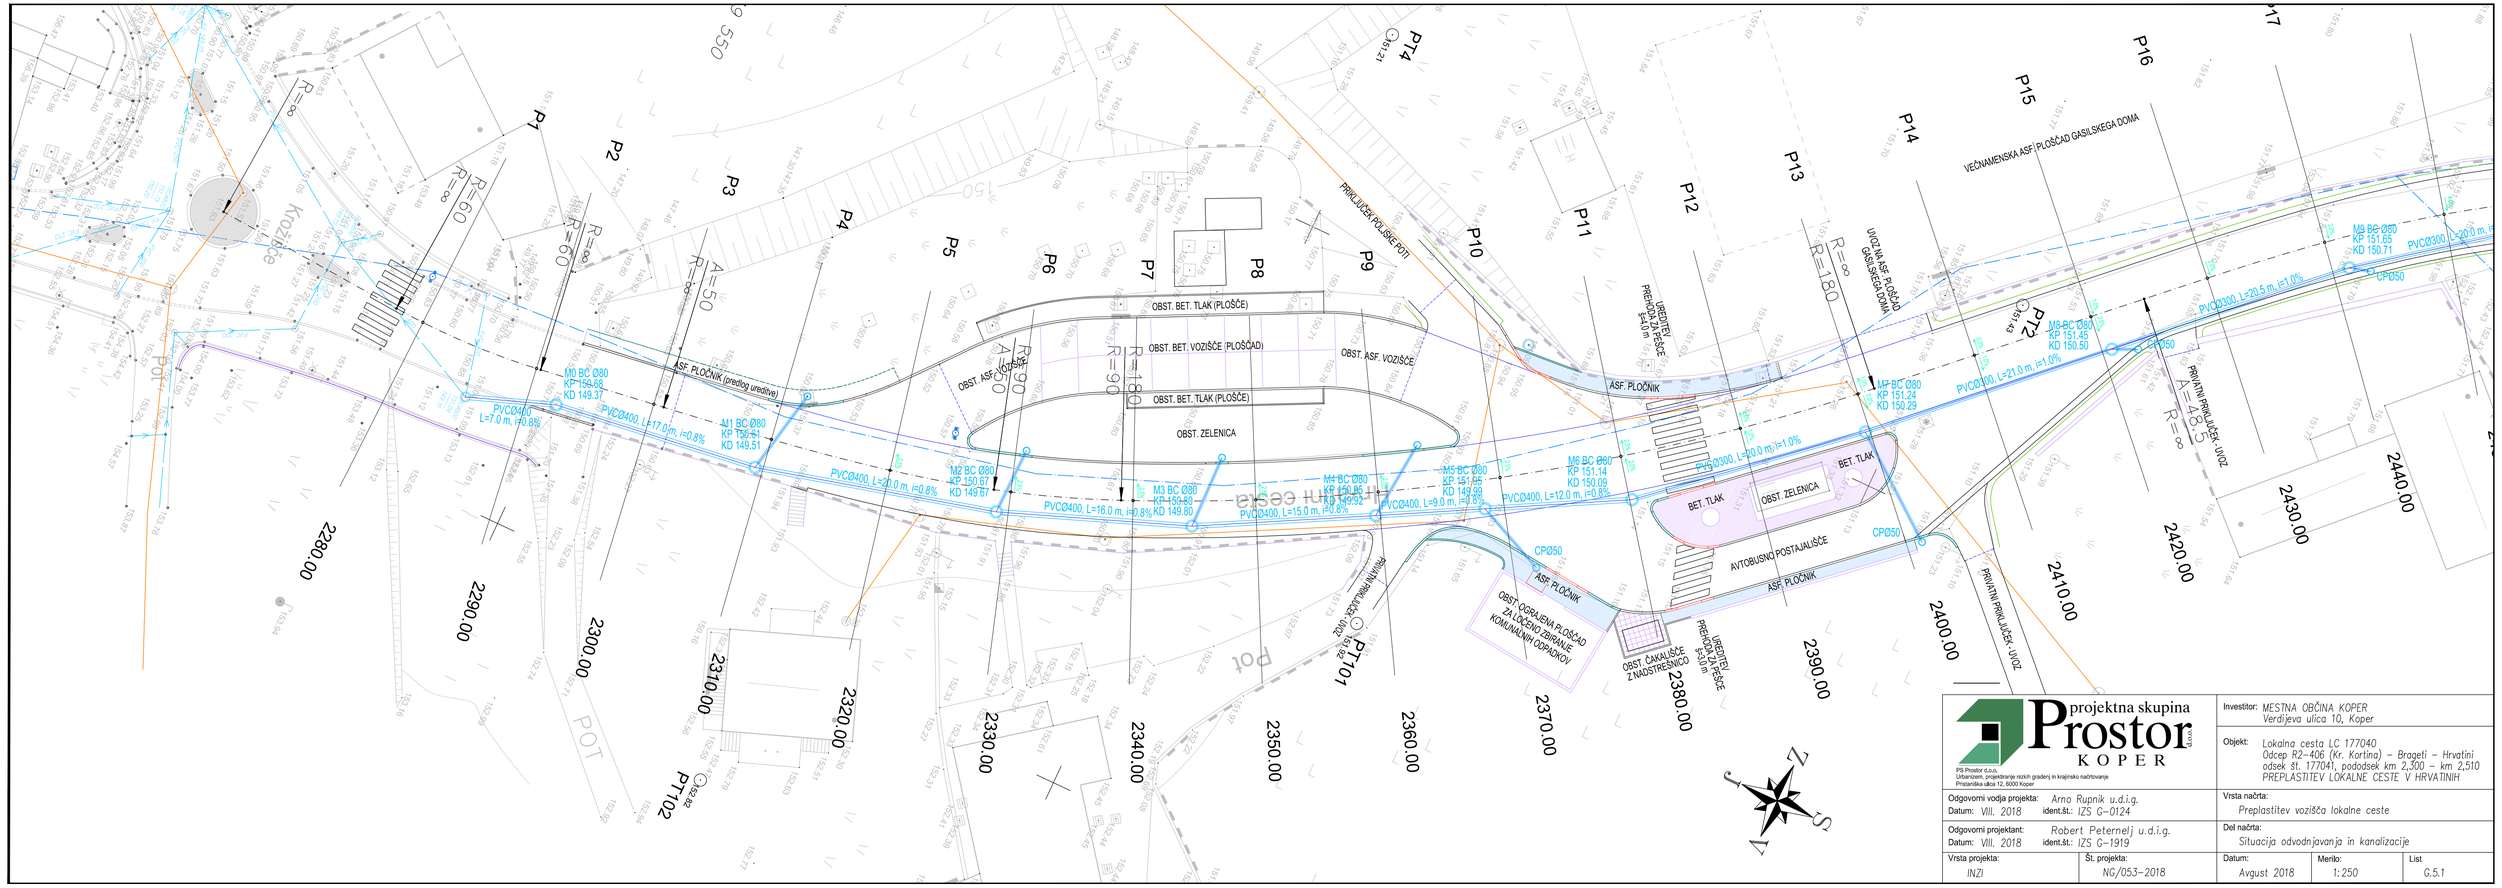

projektna skupina Prostor KOPER d.o.o.

PS Prostor d.o.o.
Urbanizem, projektiranje nizkih gradenj in krajinsko načrtovanje
Pristaniška ulica 12, 6000 Koper

Investitor:	MESTNA OBČINA KOPER Verdijeva ulica 10, Koper
Objekt:	Lokalna cesta LC 177040 Odcep R2-406 (Kr. Kortina) – Brageti – Hrvatini odsek št. 177041, pododsek km 2,300 – km 2,510 PREPLASTITEV LOKALNE CESTE V HRVATINIH
Odgovorni vodja projekta: Arno Rupnik u.d.i.g. Datum: VIII. 2018 ident.št.: IZS G-0124	Vrsta načrta: Preplastitev vozišča lokalne ceste
Odgovorni projektant: Robert Peternelj u.d.i.g. Datum: VIII. 2018 ident.št.: IZS G-1919	Del načrta: Situacija odvodnjavanja in kanalizacije
Vrsta projekta: INZI	Št. projekta: NG/053-2018
Datum: Avgust 2018	Merilo: 1:250
List: G.5.1	