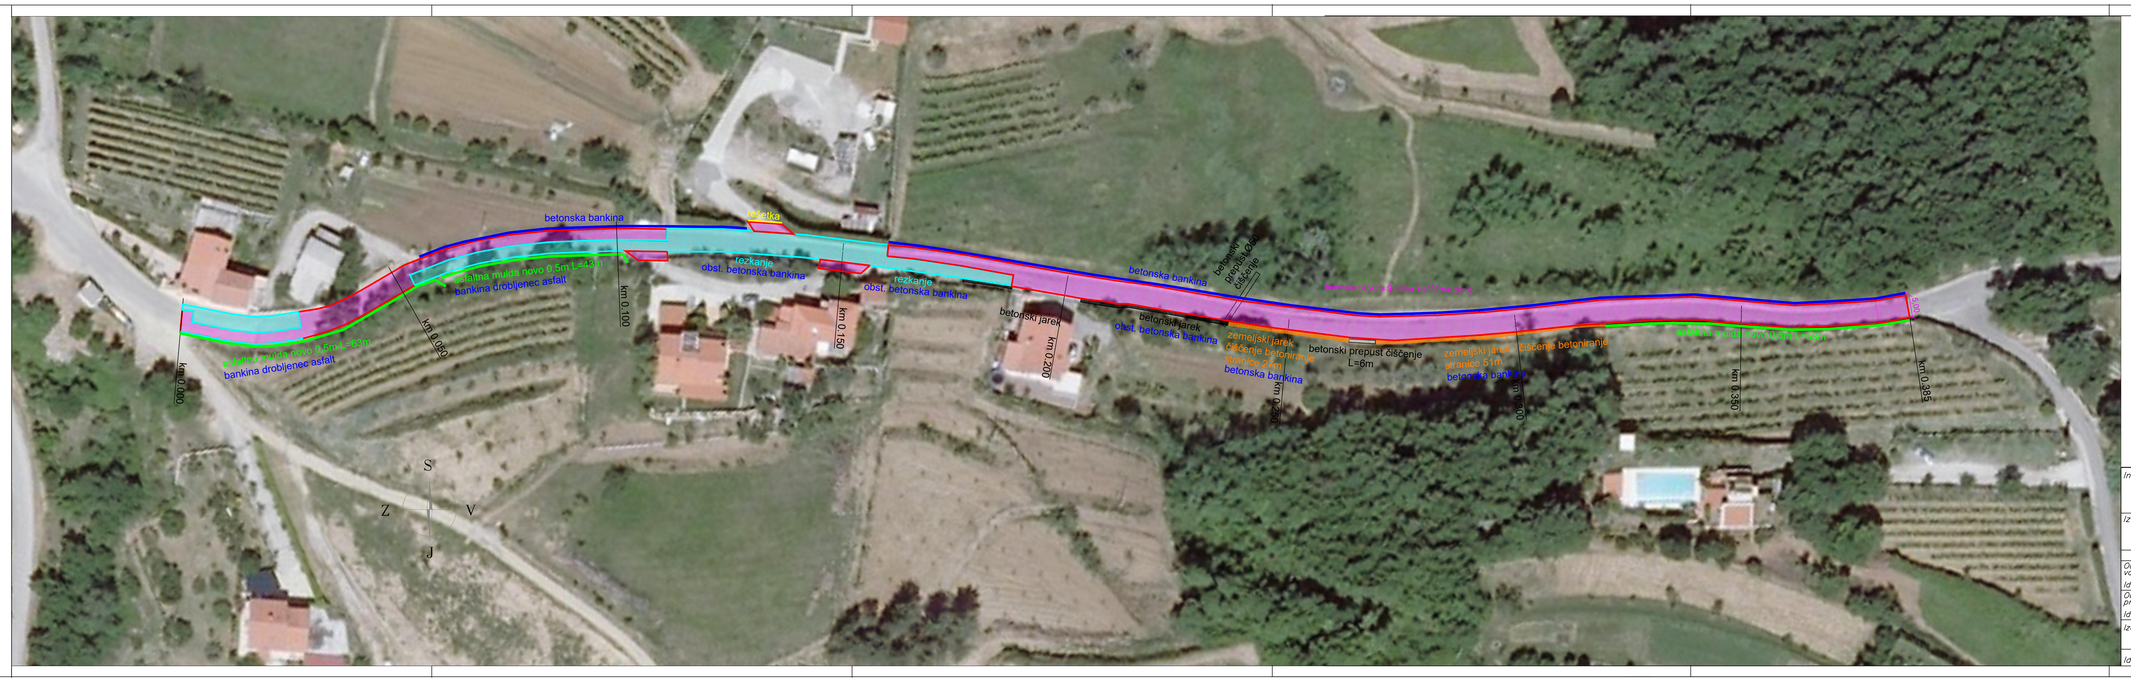

LEGENDA:

- površine za rezkanje
- površine za izvedbo zamenjeve nevezane nosilne plasti
- izvedba asfaltne mulde
- čiščenje in betoniranje obst. jarka
- čiščenje obst. prepusta

Investitor: MESTNA OBČINA KOPER, Verdijeva 10, 6000 Koper			Objekt: SANACIJA POŠKODB NA CESTI V KAVALČIH
Izvajalec: ALVEO Rok Veliček s.p., Kvedrova 16, 6000 Koper			Vrsta projekta: INŽENIRSKA KONSTRUKCIJA
	Ime	Podpis / Datum	Vsebina: SITUACIJA PREDVIDENIH DEL
Odgovorni vodja projekta	ROK VELIČEK univ.dipl.inž.vod.inkom.inž.		
Id. št.	G-3207		
Odgovorni projektant	ROK VELIČEK univ.dipl.inž.vod.inkom.inž.		
Id. št.	G-3207		
Izdelal	ROK VELIČEK univ.dipl.inž.vod.inkom.inž.		Faza: PZI; Št./st.:
			Št. načrta: 6/18; 2
Id.št.pri IZS: 0639			Merilo: 1:500; Datum: mar.18