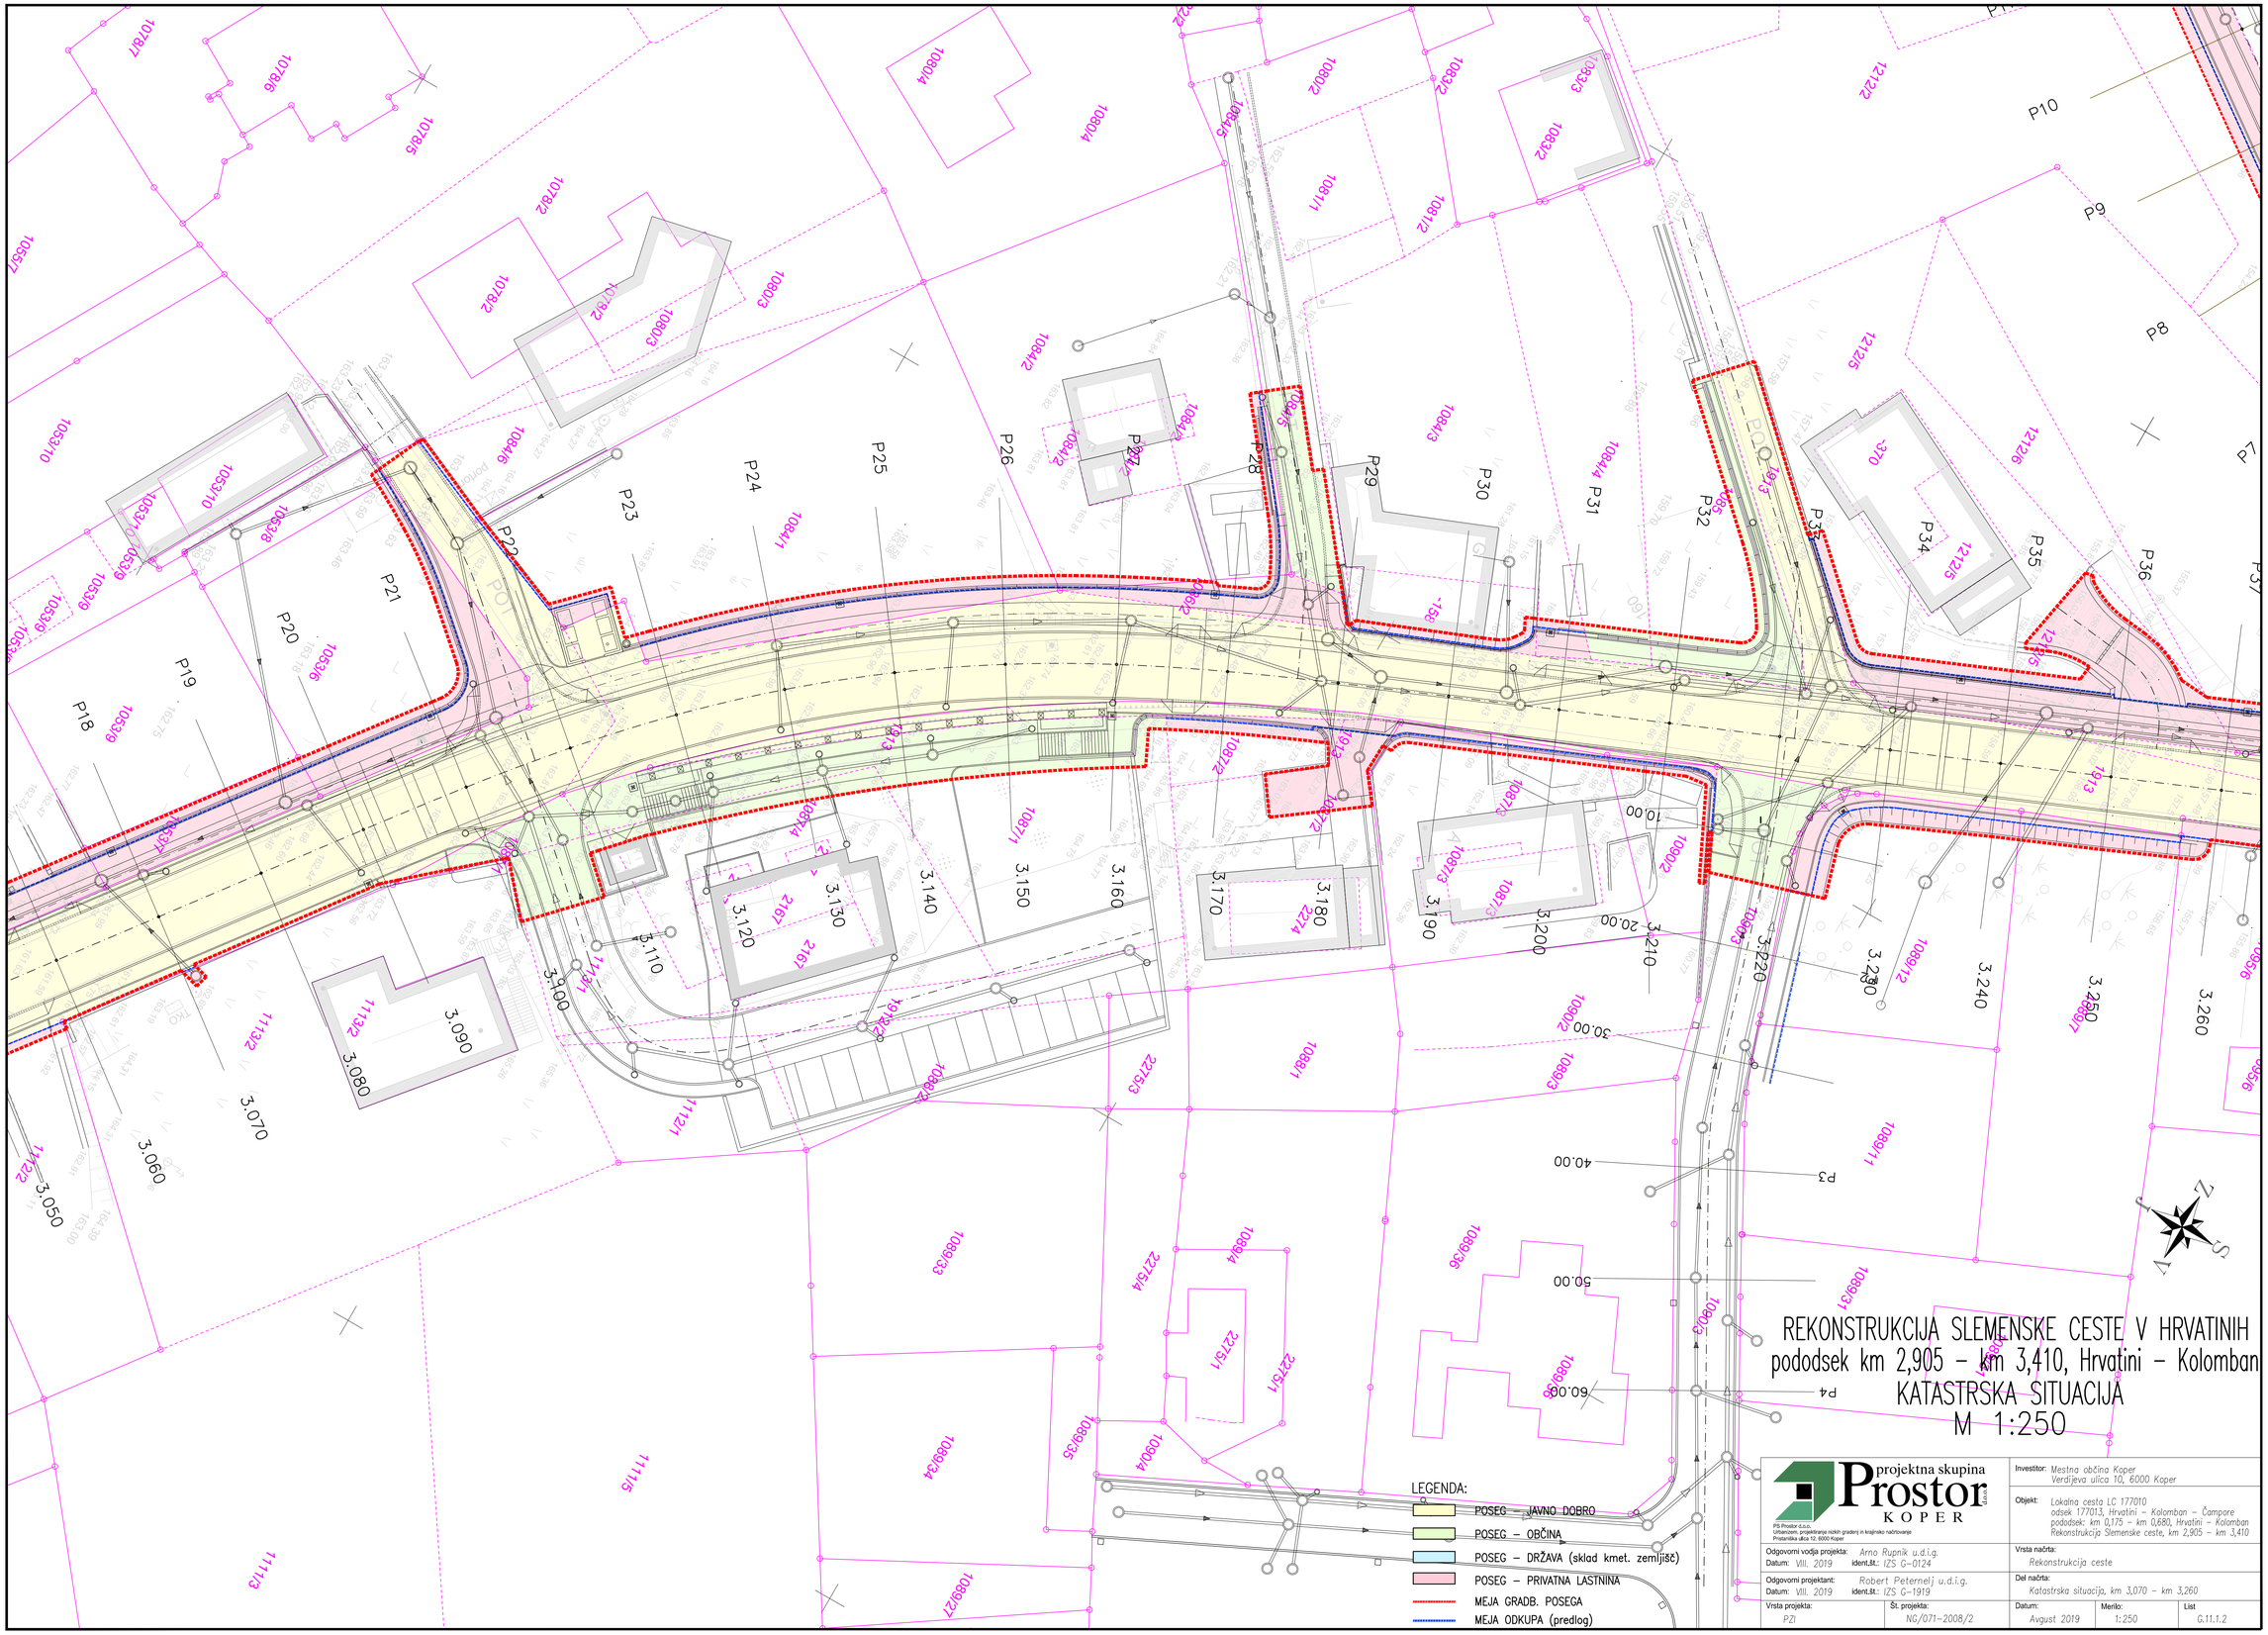
LEGENDA:
POSEG – JAVNO DOBRO
POSEG – OBČINA
POSEG – DRŽAVA (sklad kmet. zemljišč)
POSEG – PRIVATNA LASTNINA
MEJA GRADB. POSEGA
MEJA ODKUPA (predlog)
REKONSTRUKCIJA SLEMENSKE CESTE V HRVATINIH
pododsek km 2,905 – km 3,410, Hrvatini – Kolomban
KATASTRSKA SITUACIJA
M 1:250
projektna skupina Prostor KOPER
PS Prostor d.o.o.
Urbanizem, projektiranje nizkih gradenj in krajinsko načrtovanje
Pristaniška ulica 12, 6000 Koper
Investitor: Mestna občina Koper
Verdijeva ulica 10, 6000 Koper
Objekt: Lokalna cesta LC 177010
odsek 177013, Hrvatini – Kolomban – Čampore
pododsek: km 0,175 – km 0,680, Hrvatini – Kolomban
Rekonstrukcija Slemenske ceste, km 2,905 – km 3,410
Odgovorni vodja projekta: Arno Rupnik u.d.i.g.
Datum: VIII. 2019 ident.št.: IZS G-0124
Vrsta načrta: Rekonstrukcija ceste
Odgovorni projektant: Robert Peternelj u.d.i.g.
Datum: VIII. 2019 ident.št.: IZS G-1919
Del načrta: Katastrska situacija, km 3,070 – km 3,260
Vrsta projekta: PZI
Št. projekta: NG/071-2008/2
Datum: Avgust 2019
Merilo: 1:250
List: G.11.1.2