



IZVEDBA MONTAŽE OMARICE NA JR KANDELABER

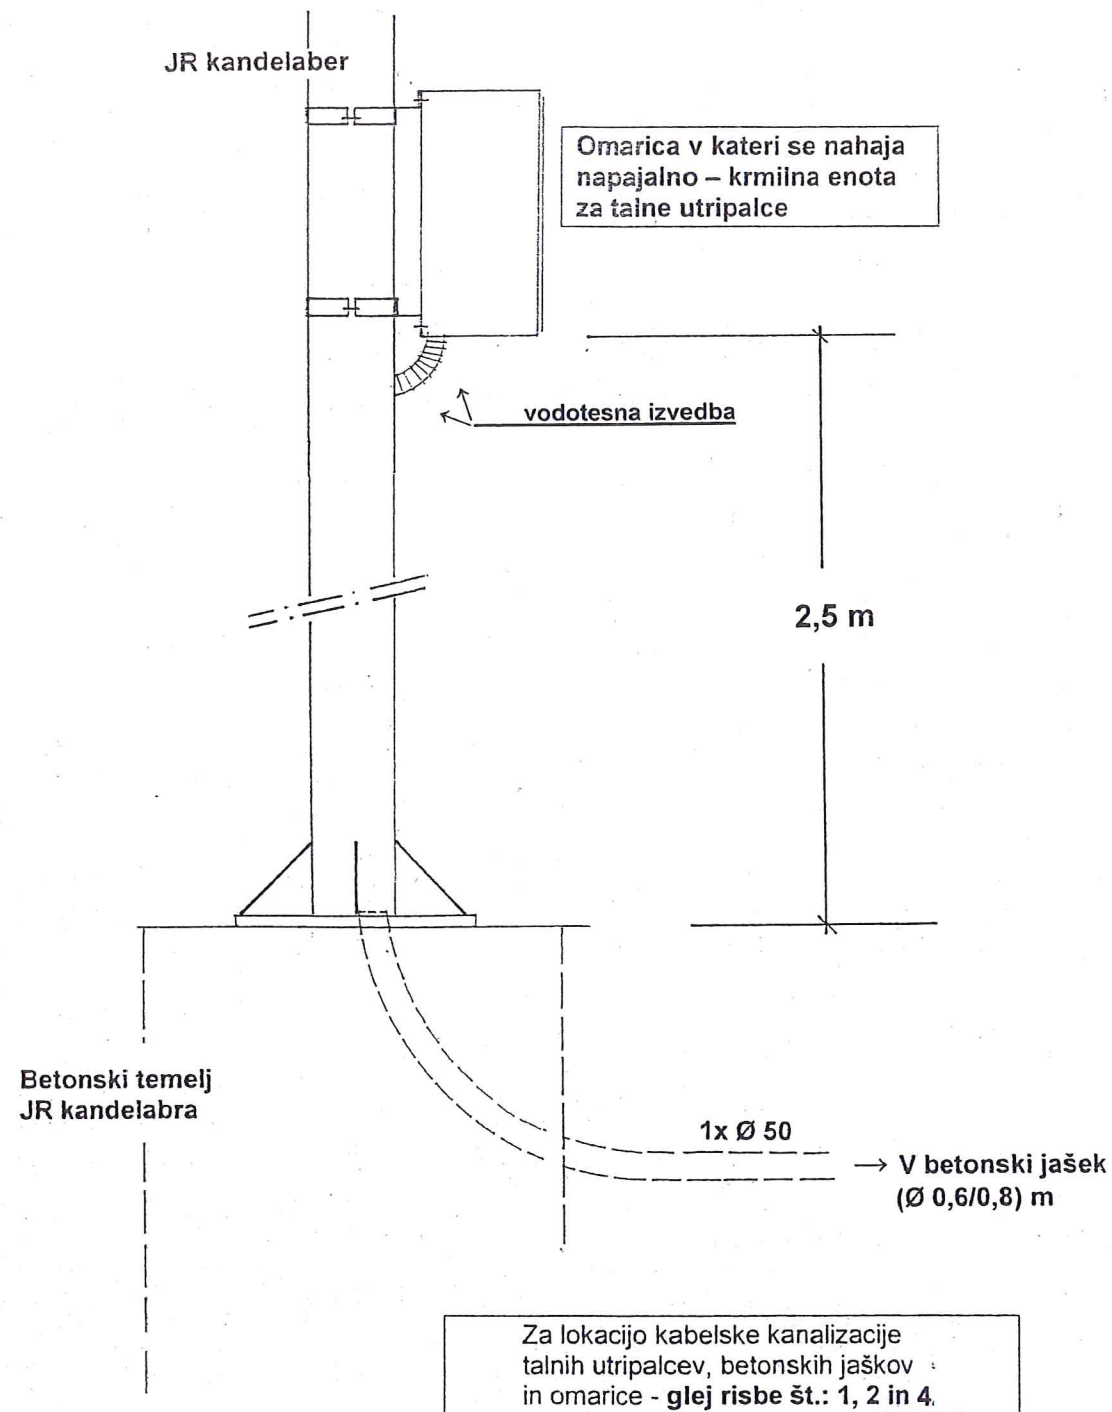

ENOPOLNA SHEMA

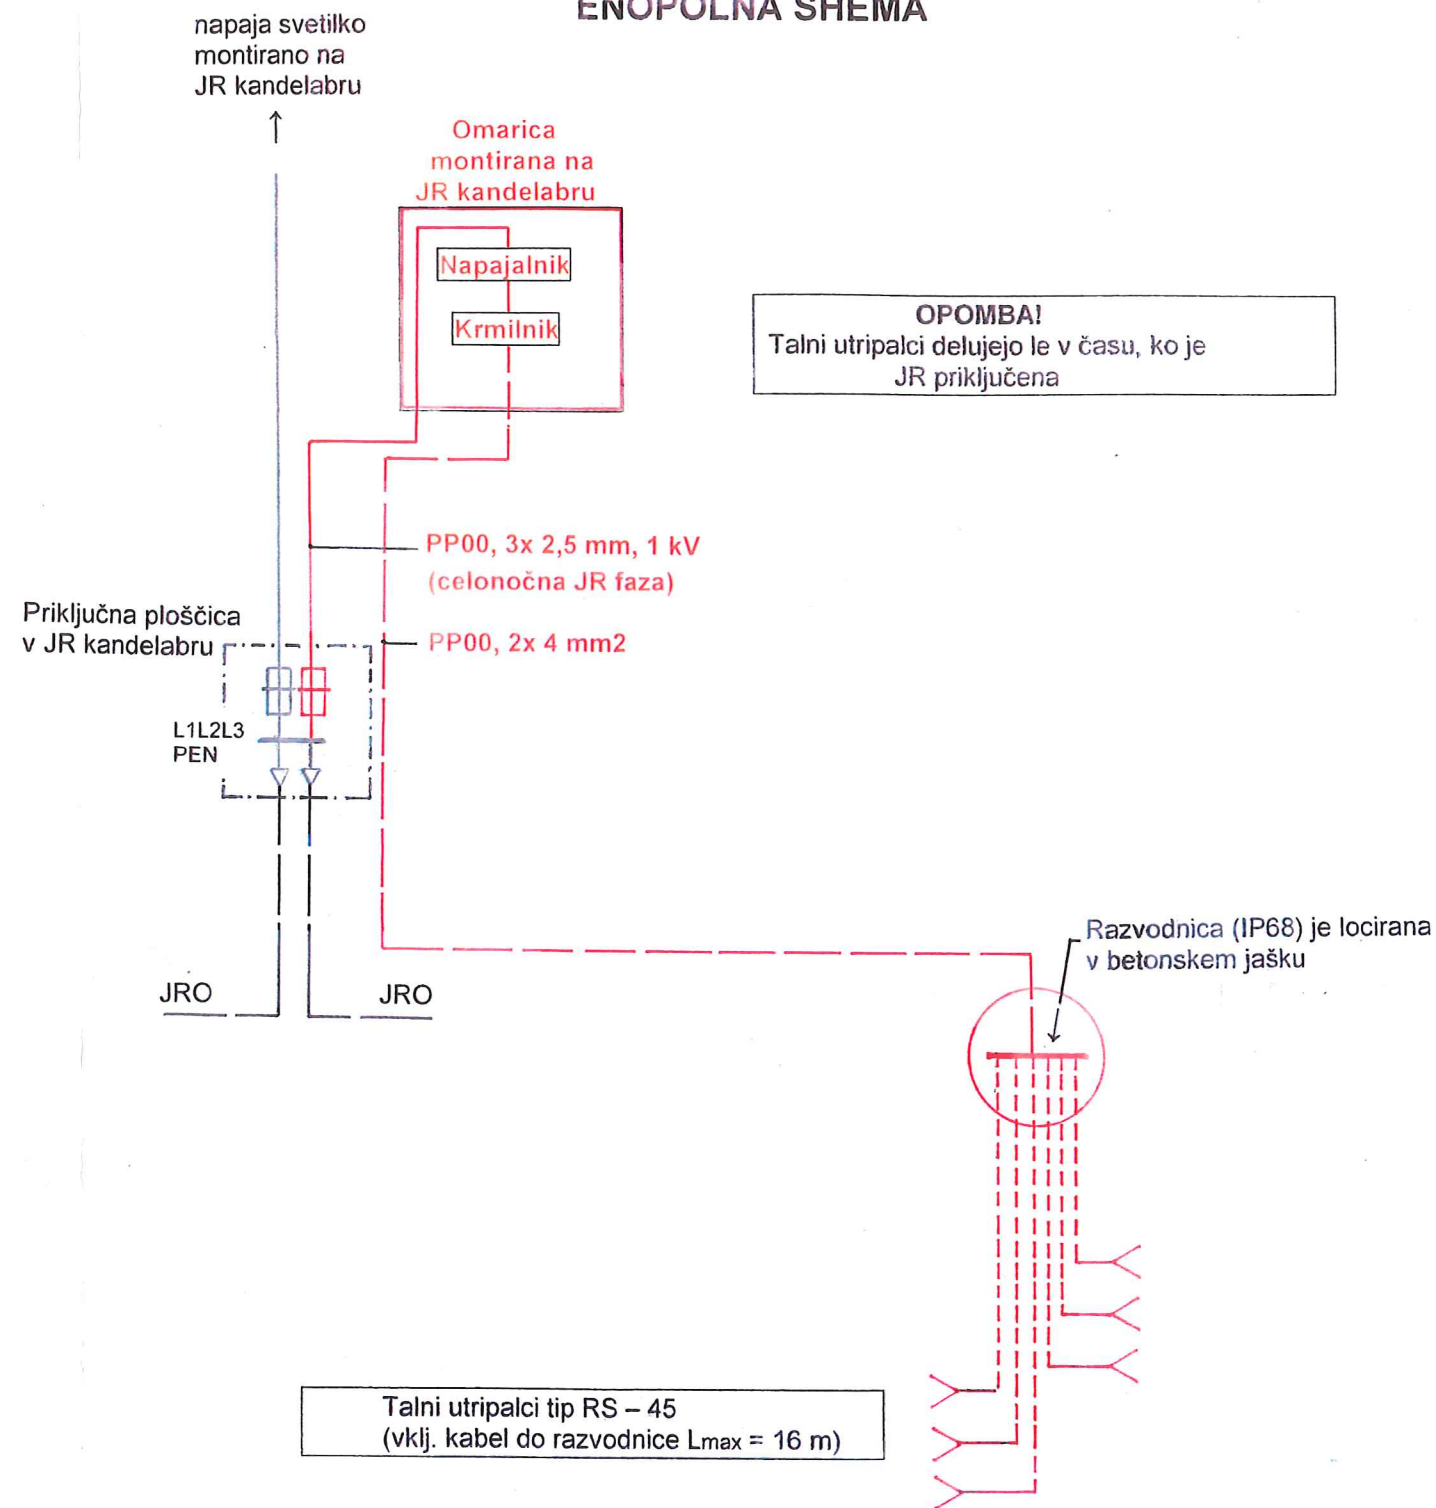

OPOMBA!
Talni utripalci delujejo le v času, ko je JR priključena

		Investitor: Mestna občina Koper Verdijeva ulica 10, 6000 Koper	
PS Prostor d.o.o. Urbanizem, projektiranje nizkih gradenj in krajinsko načrtovanje Vojkova nabrežje 30, 6000 Koper		Objekt: REKONSTRUKCIJA SLEMENKE CESTE Hrvatini	
Odgovorni vodja projekta: Arno Rupnik u.d.i.g. Datum: V. 2009 ident.št.: IZS G-0124		Vrsta načrta: Talni utripalci	
Odgovorni projektant: Mario Ručna i.e. Datum: V. 2009 ident.št.: IZS E-0131		Risba: Montaža napajalne omarice na JR kandelaber + ENOPOLNA shema	
Vrsta projekta: PZI	Številka: NG/071 – 2008	Datum: Nov. 2013	Merilo: List 6