




Spremembe in dopolnitve prostorskih sestavin
dolgoročnega in srednjeročnega plana
MESTNE OBČINE KOPER
v letu 2001

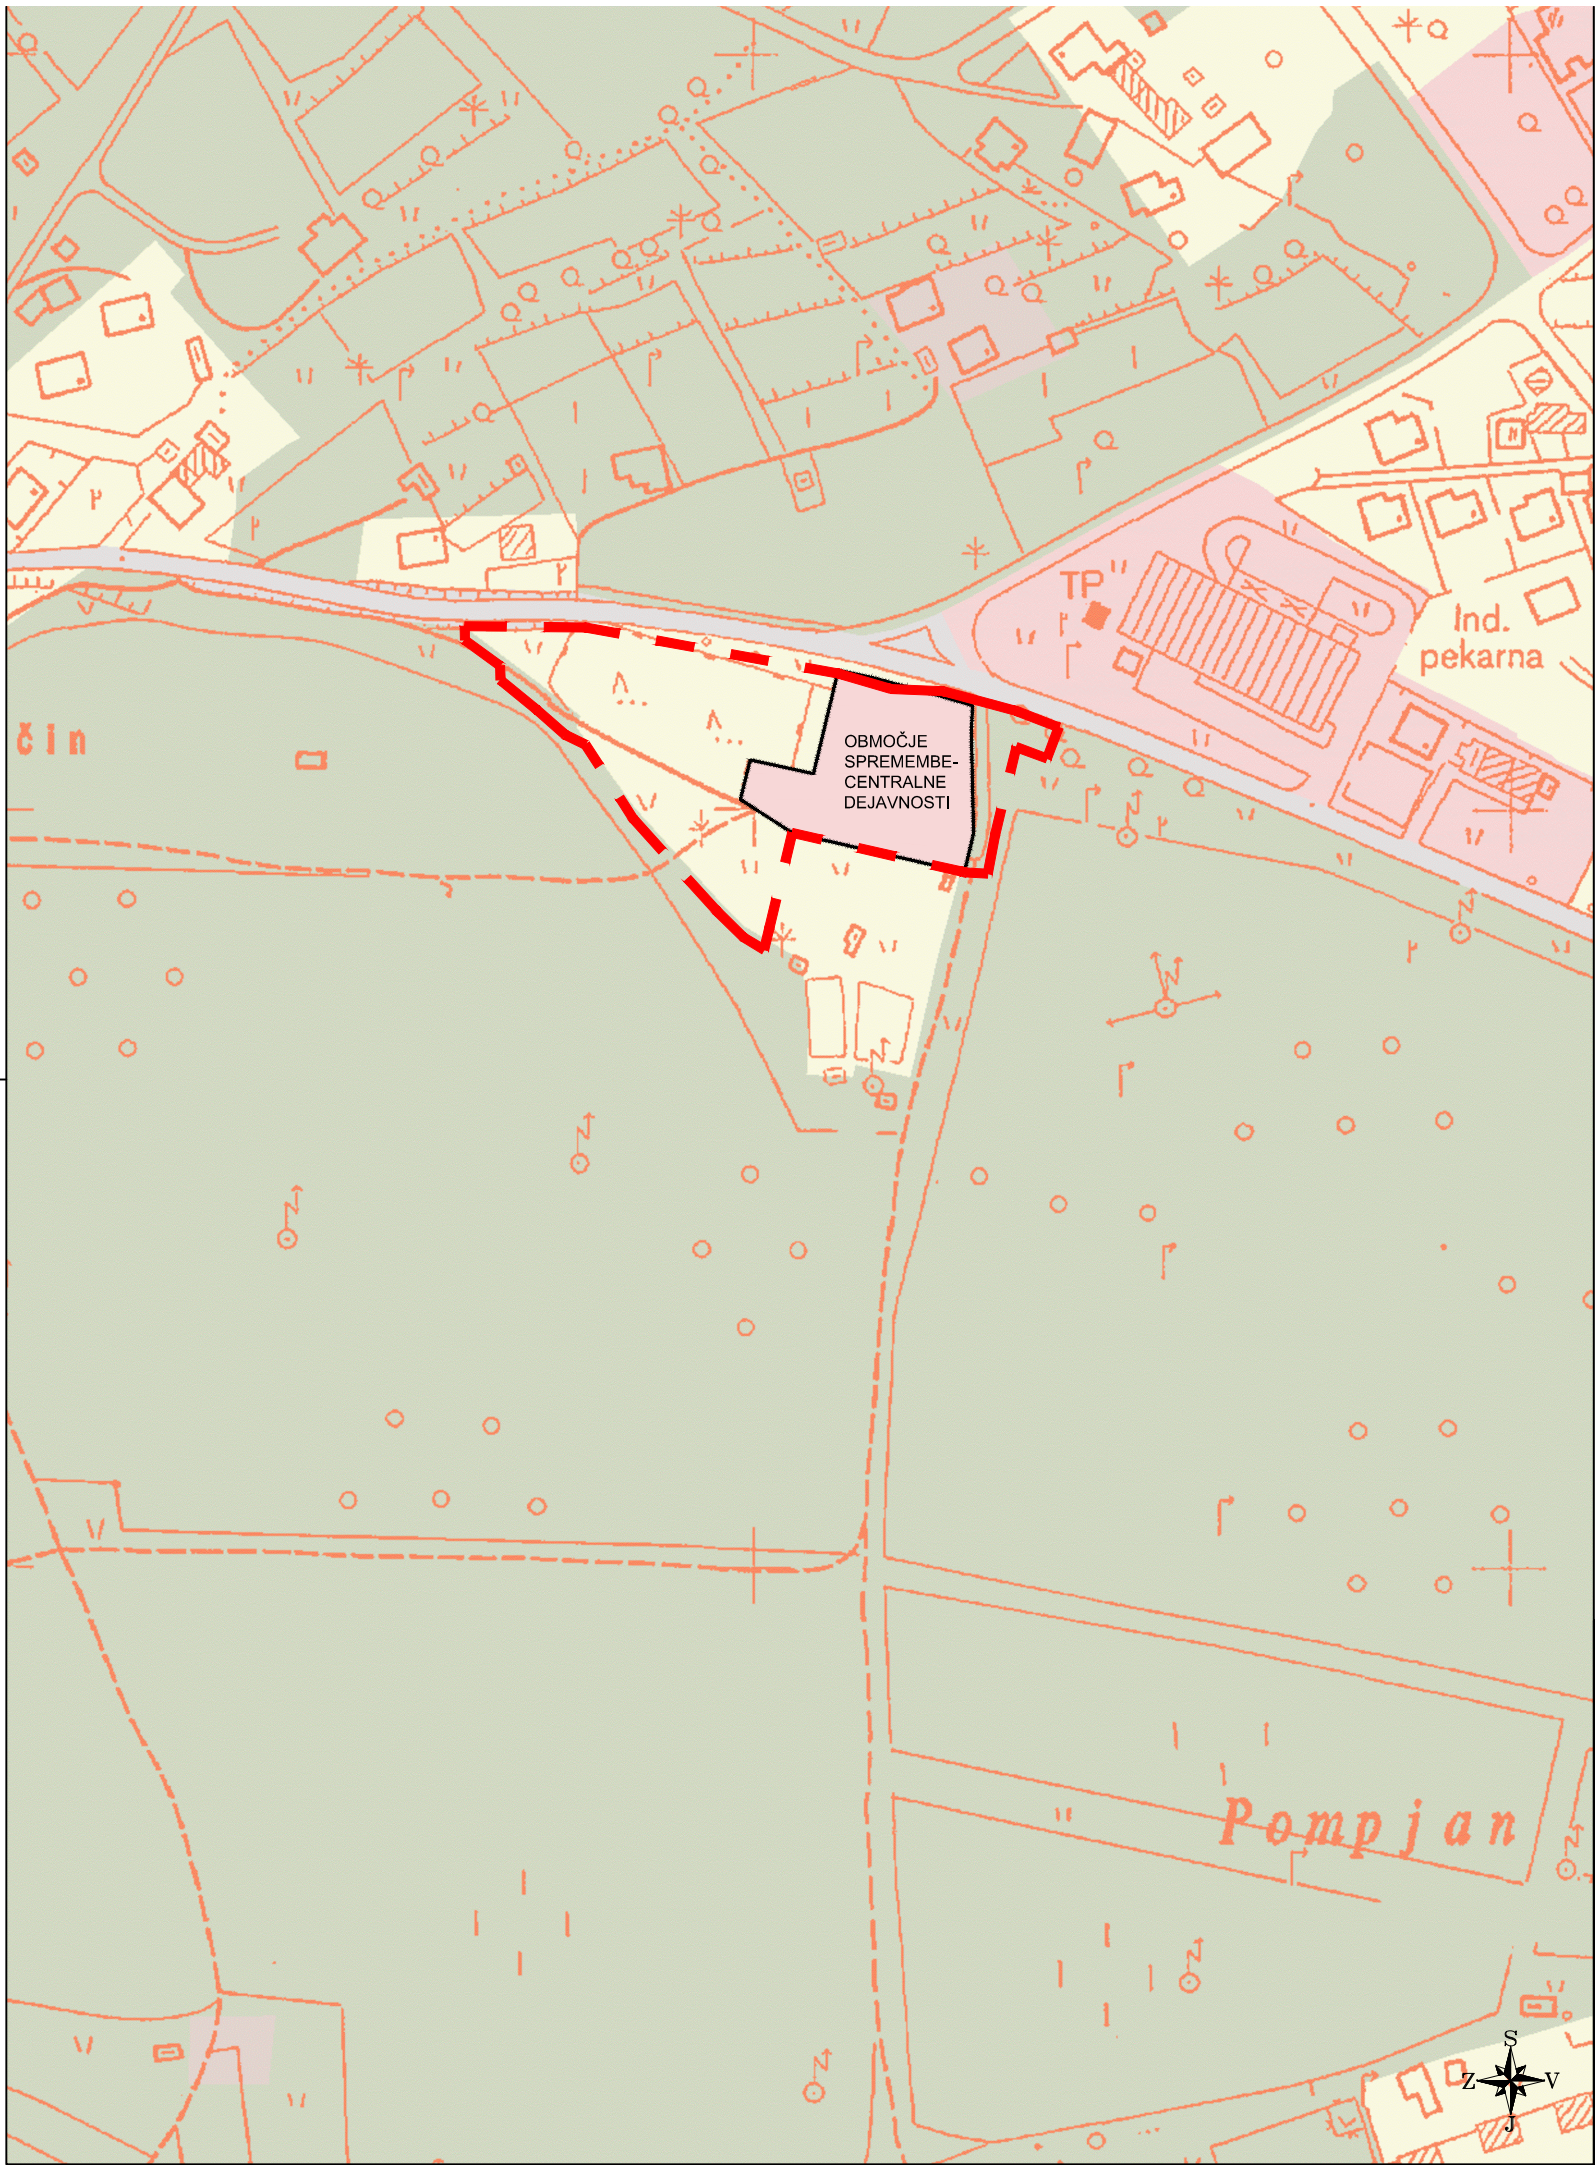

ZASNOVA NAMENSKE RABE

Območja urbanih površin

- S** območja za stanovanja
- C** območja za centralne dejavnosti
- P** območja za proizvodne dejavnosti
- T** območja za promet in zveze
- I** območja za komunalo in energetiko
- Z** območja za rekreacijo in urbano zelenje
- L** območje pokopališč
- U** območja za mešane urbane rabe (območja izvenmestnih naselij)
- 35*** meja ureditvenega območja izvenmestnega naselja
- območja razložene in razpršene poselitve

Območja za primarno rabo

- K** 2. območje kmetijskih zemljišč
- Q** 1. območje kmetijskih zemljišč
- G** območje gozdnih zemljišč
- E** območje za pridobivanje rudnin-mineralnih agregatov
- V** območje vodnih zemljišč
- O** ostalo

Varovana območja

- N** naravni rezervat
- V** območje za obrambo

Oznake območij urejanja za urbane dejavnosti
Oblika: ON-Š/P (npr. KS - 14, KU - 84/5)

Opis oznake

O - Območje oznake:

Upošteva se oznaka lista TTN 5 na katerem se nahaja območje:
K - Koper, B - Buje, Z - Kozina, T - Buzet

N - namenska raba

Š - številka območja urejanja

V območju urbanistične zasnove mesta Koper se upošteva tekoča številka območja urejanja za posamezne vrste rabe.
V območjih izvenmestnih naselij se upošteva statistična šifra naselja.

/P -poddelilika območja urejanja

V območju urbanistične zasnove mesta Koper se uporabi v primeru nadaljne delitve območja urejanja.
V območjih izvenmestnih naselij se uporabi v primeru, ko je naselje sestavljeno iz več območij oz. zaselkov.

..... **MEJA OPPN**



IB STUDIO, d.o.o.
Kampel 114
6000 Koper - Capodistria

Odgovorni vodja naloge:
mag. Manuela Varljen, univ.dipl.inž.arh. ZAPS 1177

Pripravila:
Ana Pantelin, univ.dipl.inž.kraj.arh. ZAPS 1603

Naročnik:
M-FARM, d.o.o.
Šmarska cesta 7b
6000 Koper

Naziv naloge:
OPPN za ureditev kompleksa "Panajotopulo"
GRADIVO ZA JMENJAJA

Št. naloge:
19/17
Datum:
november 2019

Št. lista:
1B
Merilo:
1:2500

**IZSEK IZ PLANA S PRIKAZOM LEGE
PROSTORSKE UREDITVE - SPREMEM
NAMENSKE RABE**