


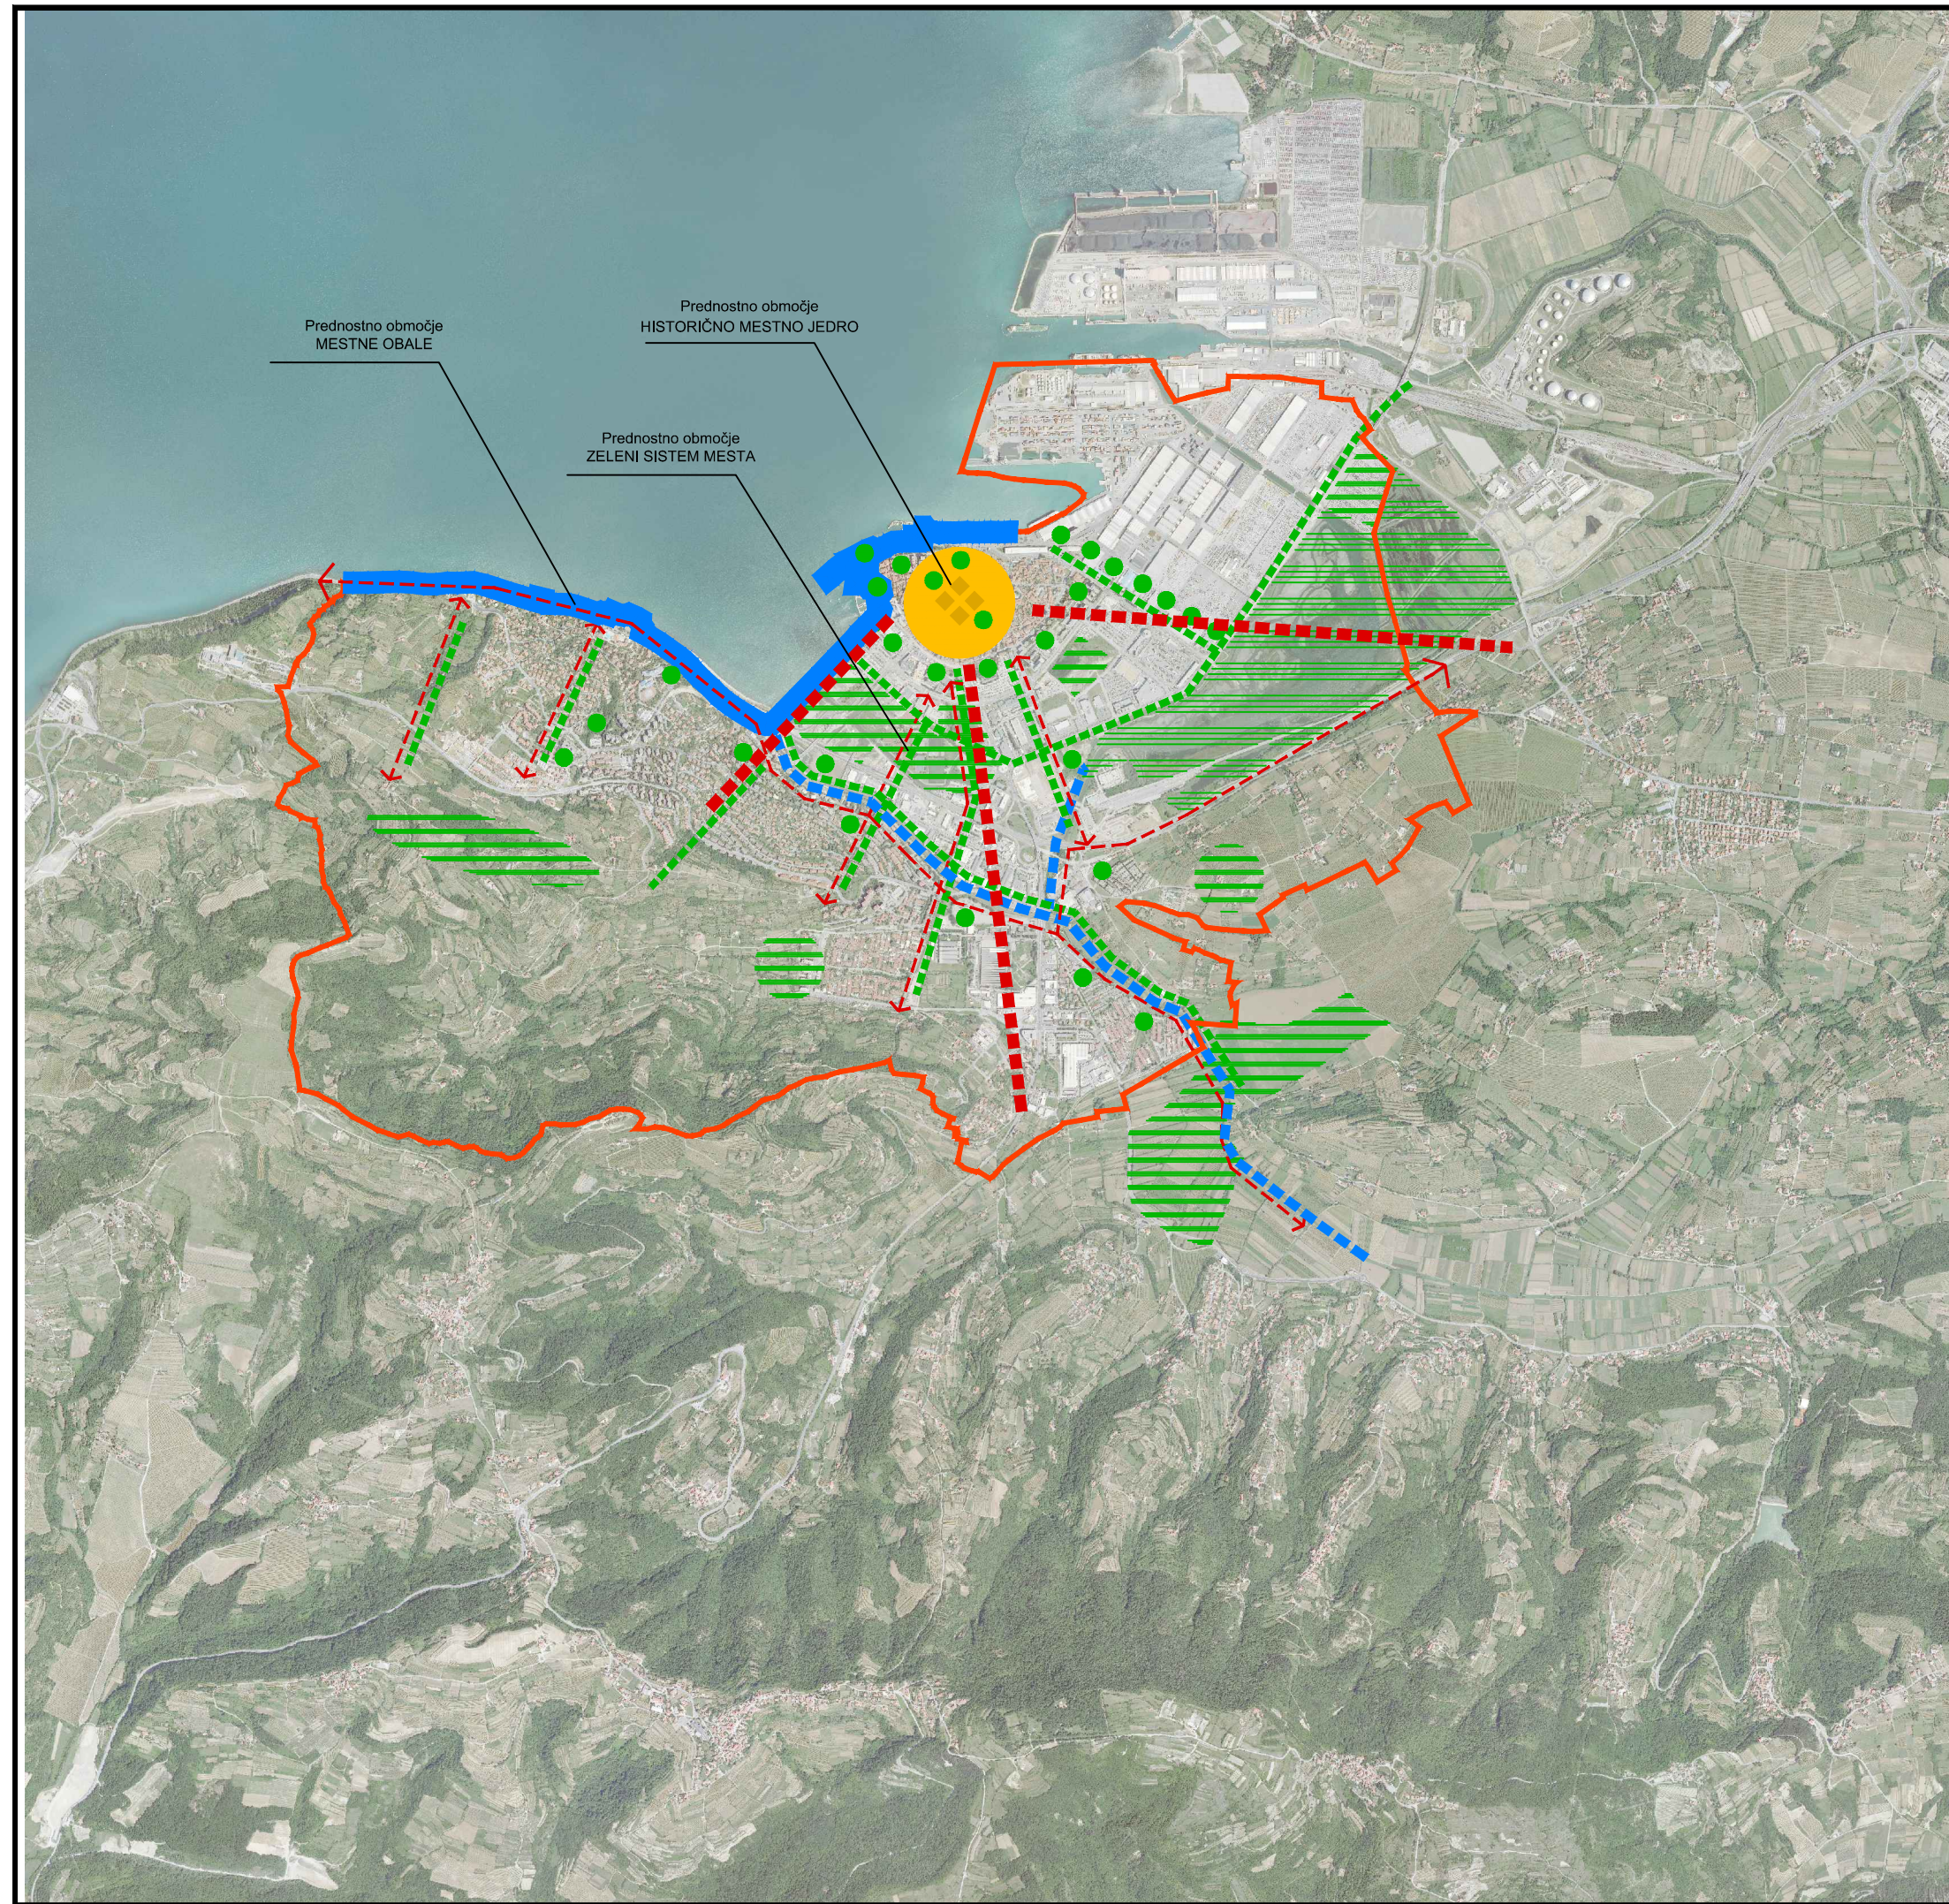

LEGENDA

Prednostna območja TUS Koper

meja urbanega območja Koper

HISTORIČNO MESTNO JEDRO

MESTNE OBALE

ZELENİ SISTEM MESTA

VZPOSTAVITEV KORIDORJEV TRAJNOSTNE MOBILNOSTI



MESTNA OBČINA KOPER
COMUNE CITTA' DI CAPODISTRIA

Trajnostna urbana strategija mesta Koper

**PREDNOSTNA RAZVOJNA
OBMOČJA TUS Koper**

2.1

Kartografska podloga: DOF, GURS

M 1:40 000

Izdelovalec TUS:
Prostor
KOPER
Projektna skupina
19. šteta 2015
Obseg: 1:40 000
Projekt: 12.000.000

Datum: OKTOBER 2015