




RAIL 1

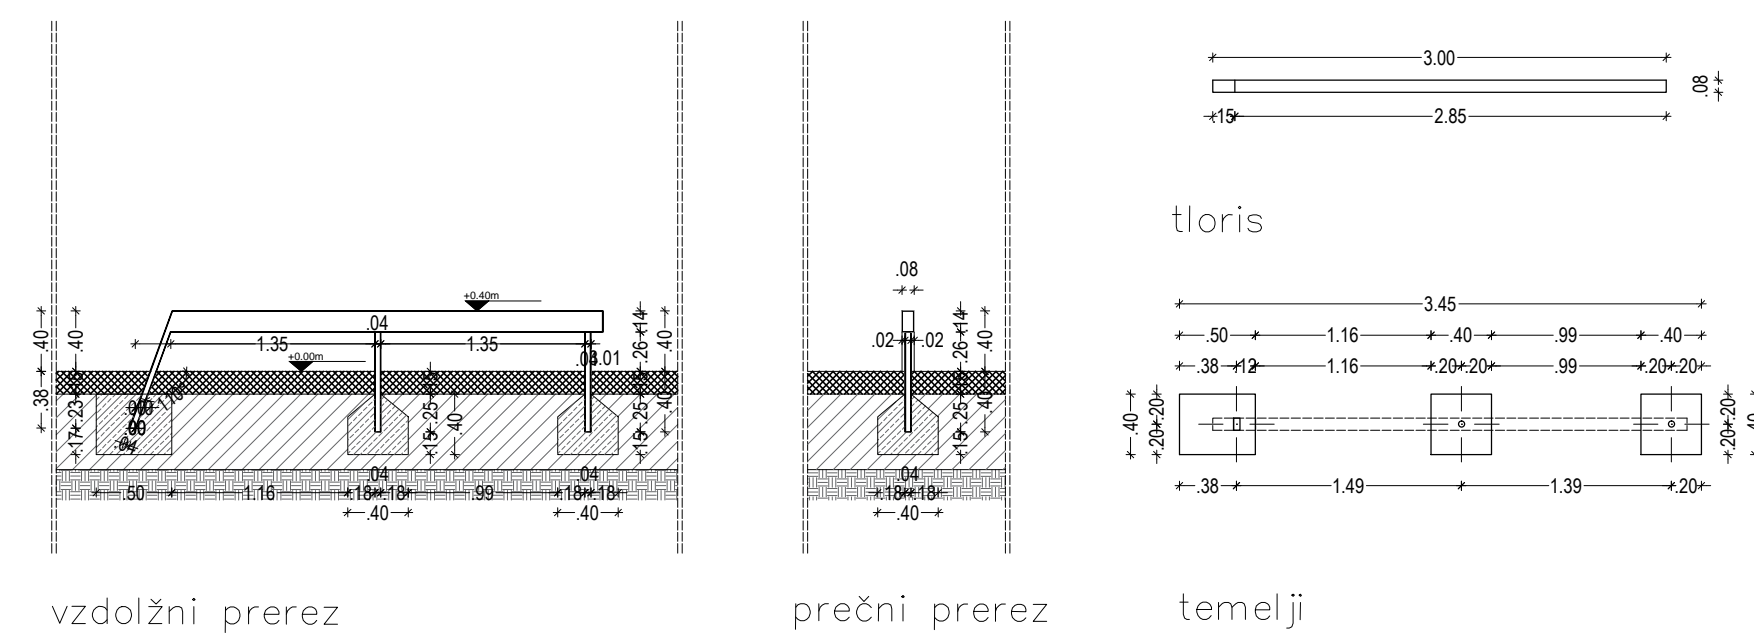


RAIL 2

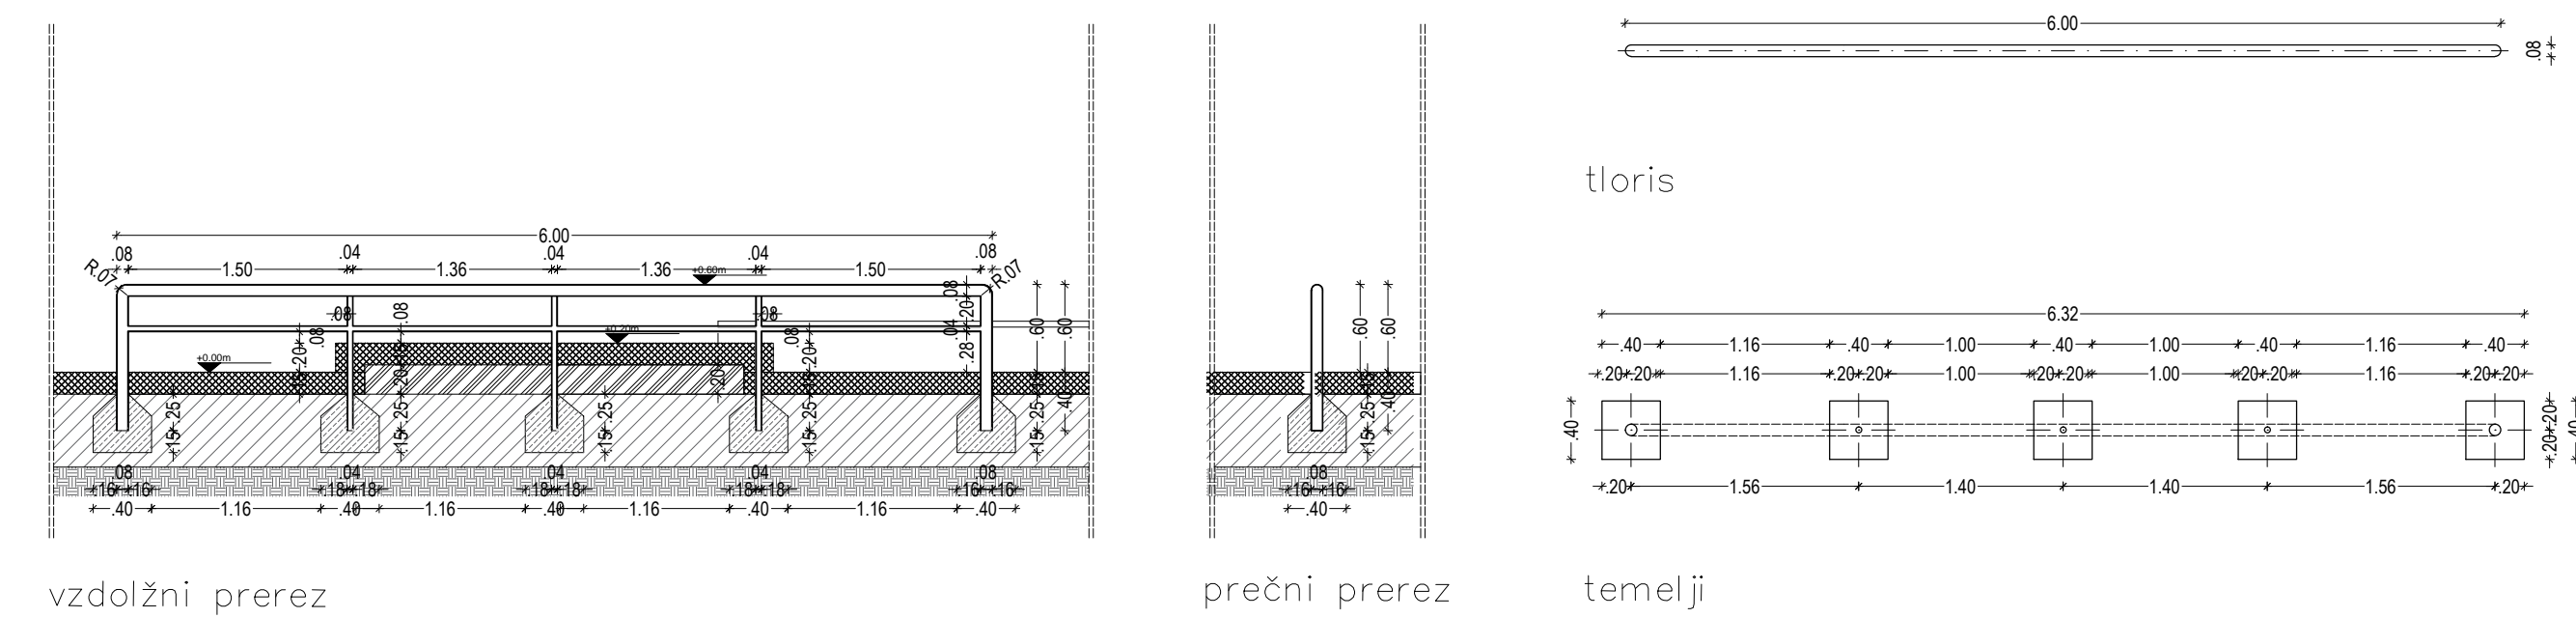


RAIL 3

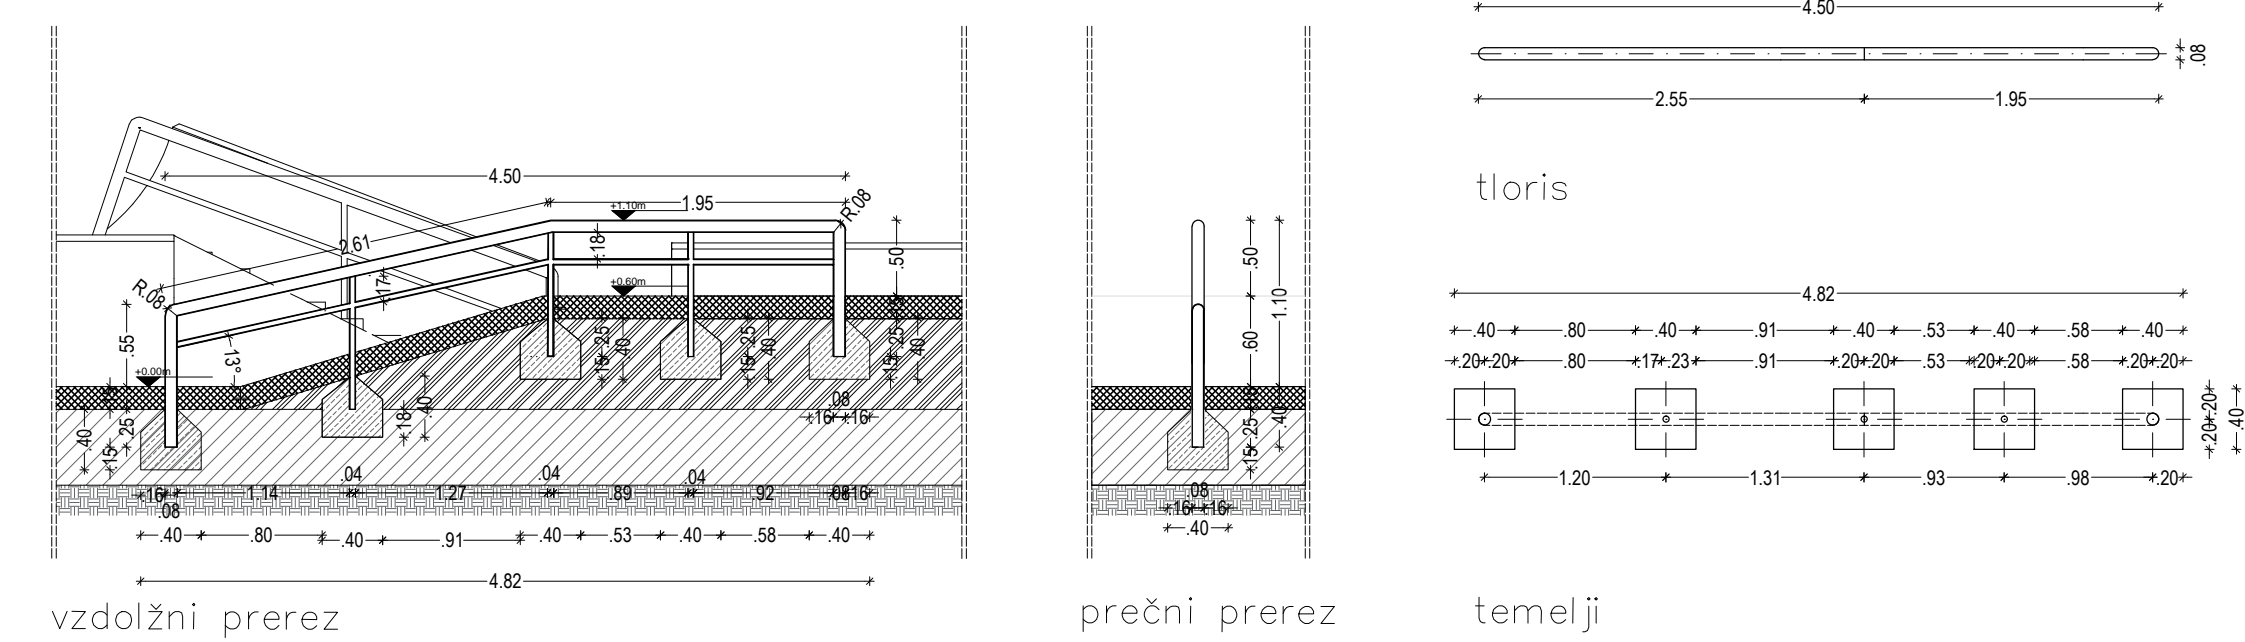


RAIL 4

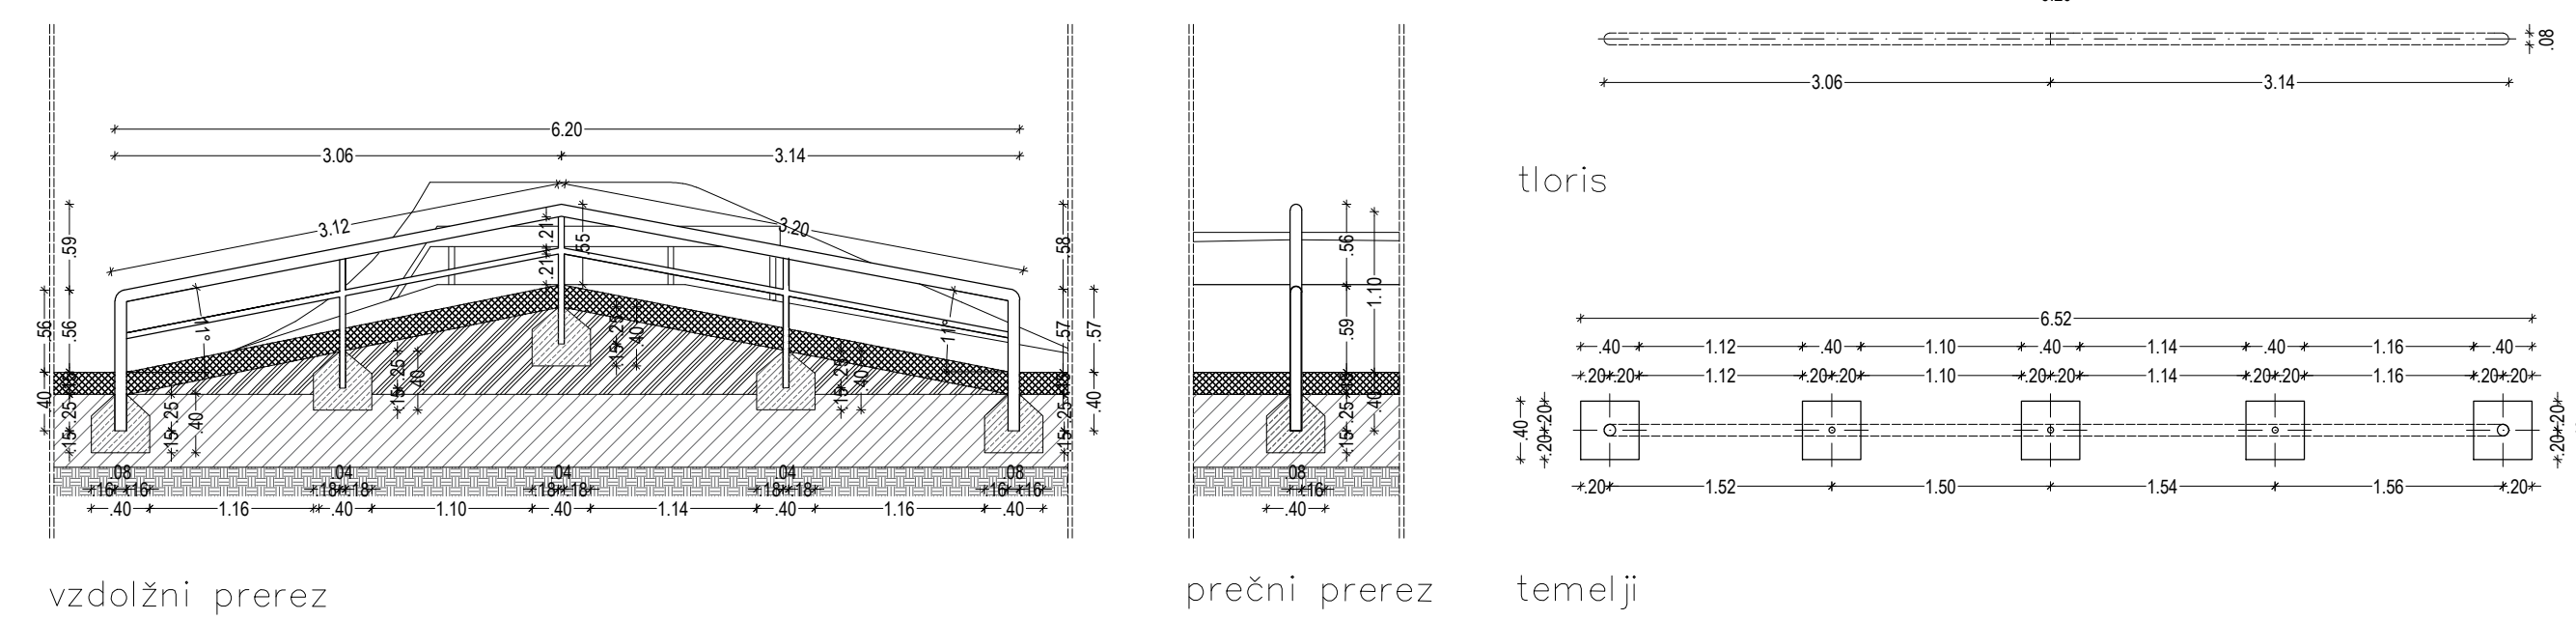


RAIL 5

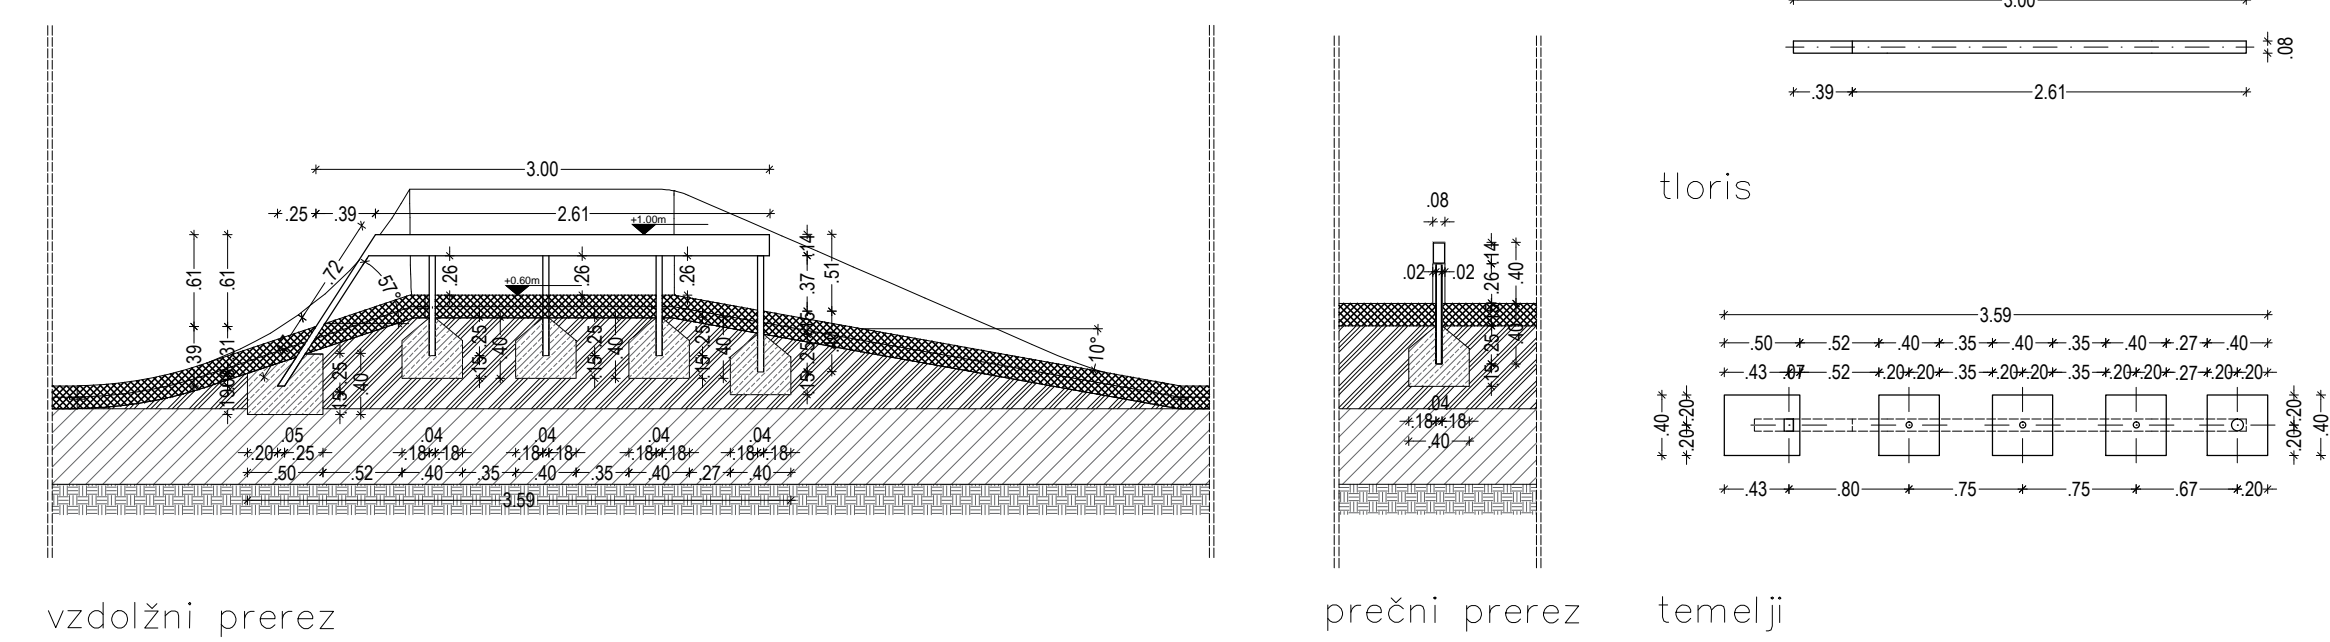


RAIL 6

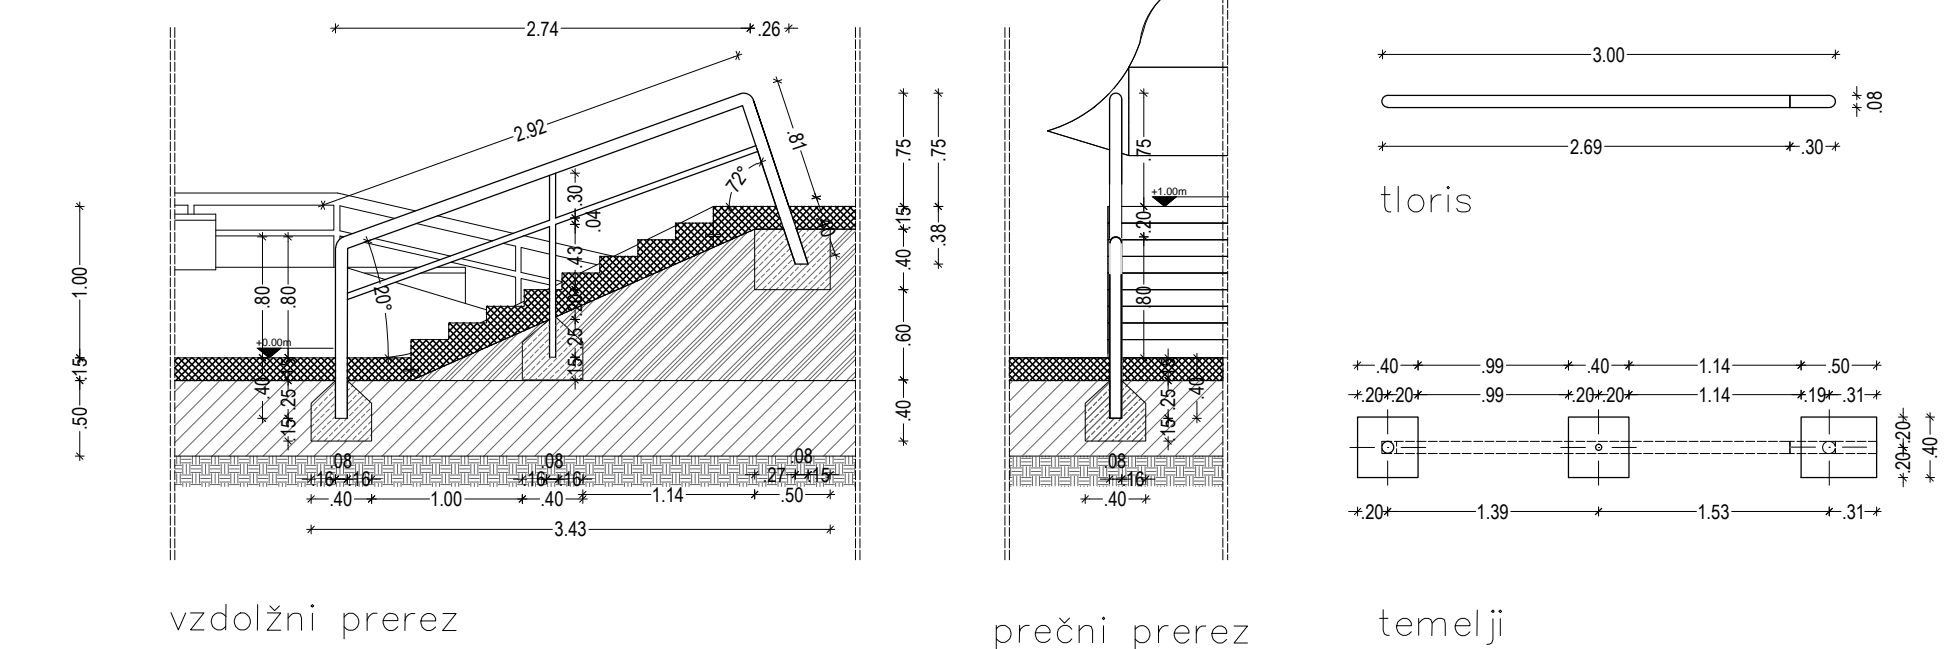

RAILS

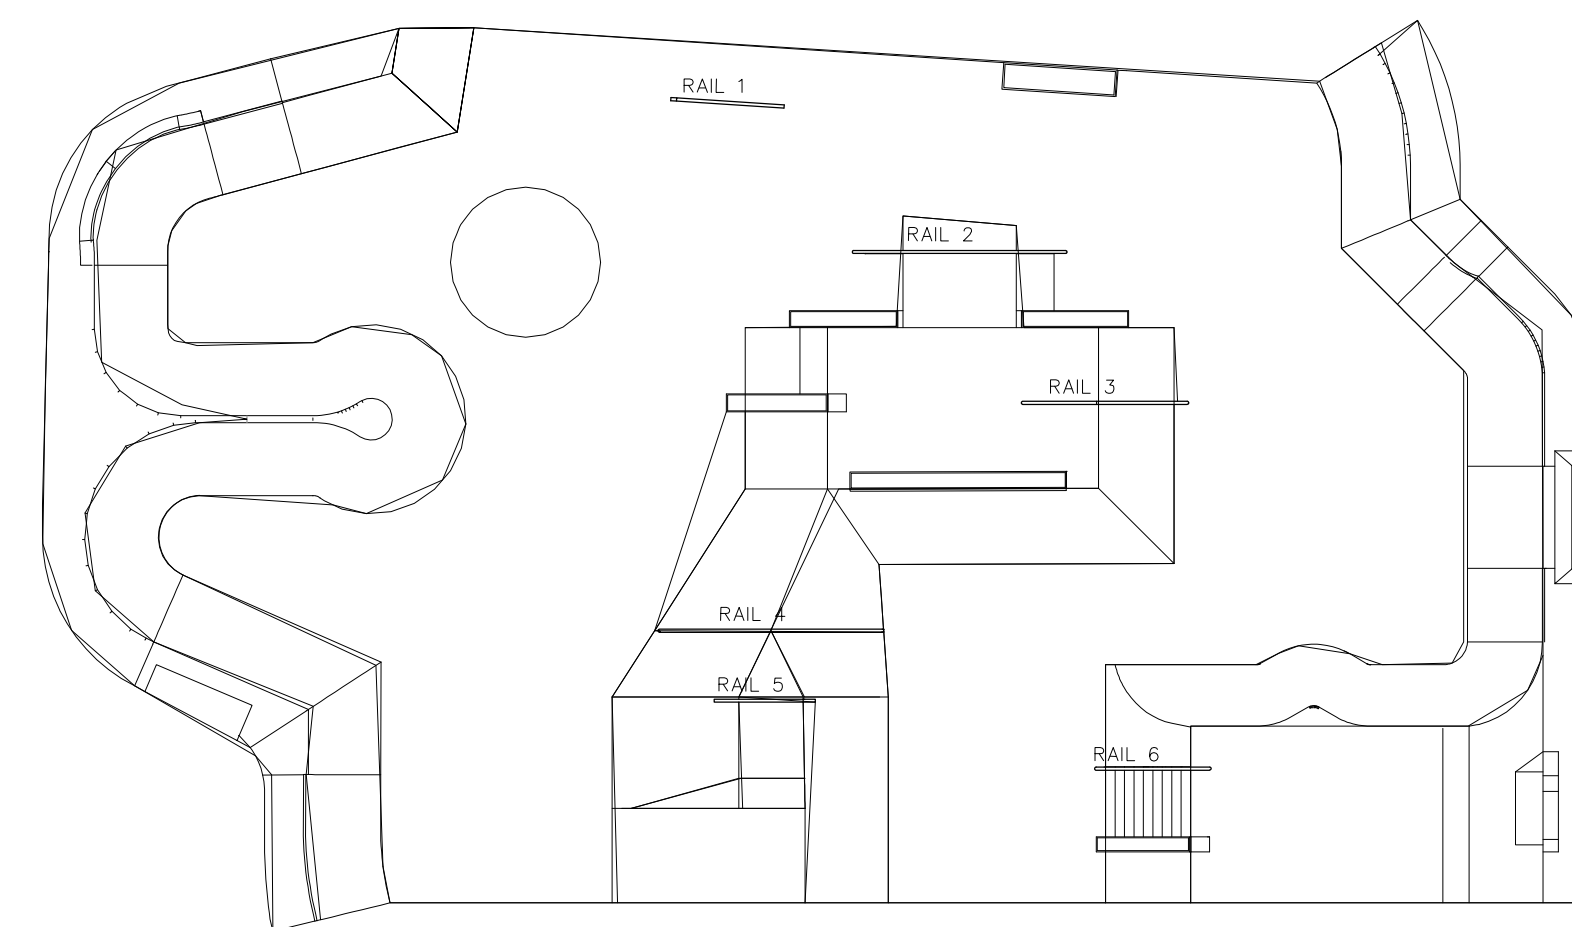

investitor / naročnik:	projektant:
MESTNA OBČINA KOPER	
objekt:	
ROLKARSKI POLIGON KOPER	
vrsta projekta:	
PZI	število projektov:
	1/20
vrsta računa:	število risb:
GRADBENE KONSTRUKCIJE	12
način risbe:	merilo:
PREREZI, RALI	1:50
odgovorni projektant:	datum:
ANŽE BIŽJAK dipl. inž. grad. G-3889	januar 2020
odloba:	spremembe:
ANŽE BIŽJAK dipl. inž. grad. G-3889	