




23-23

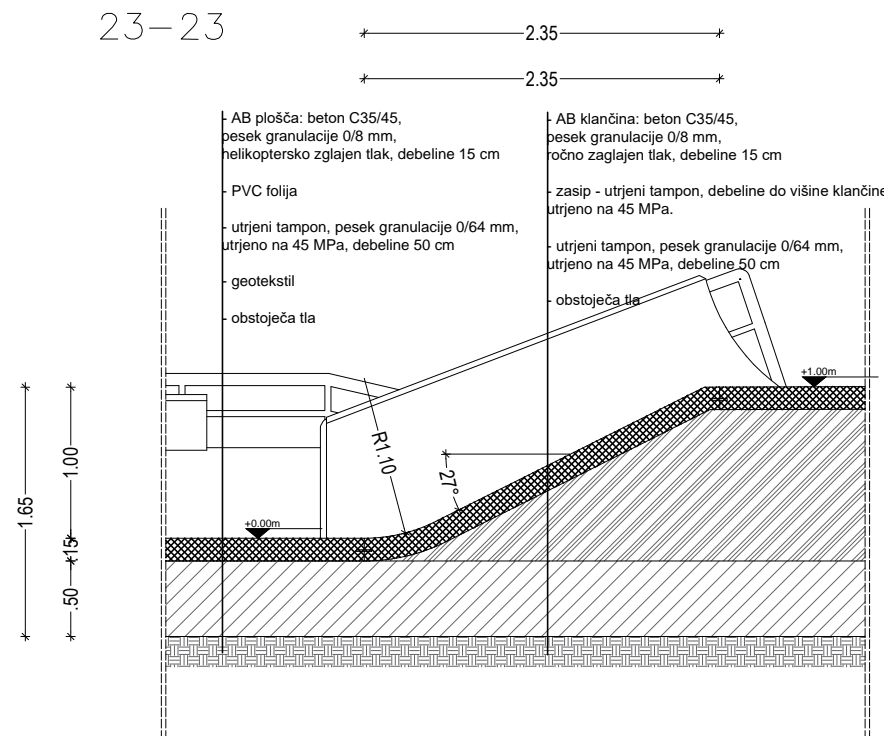


24-24

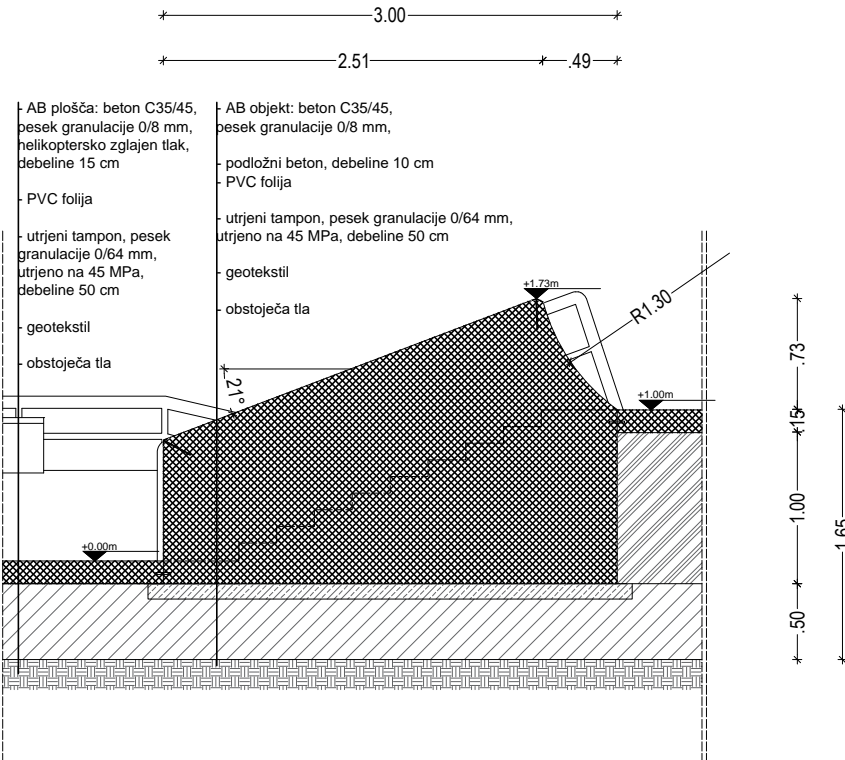


25-25

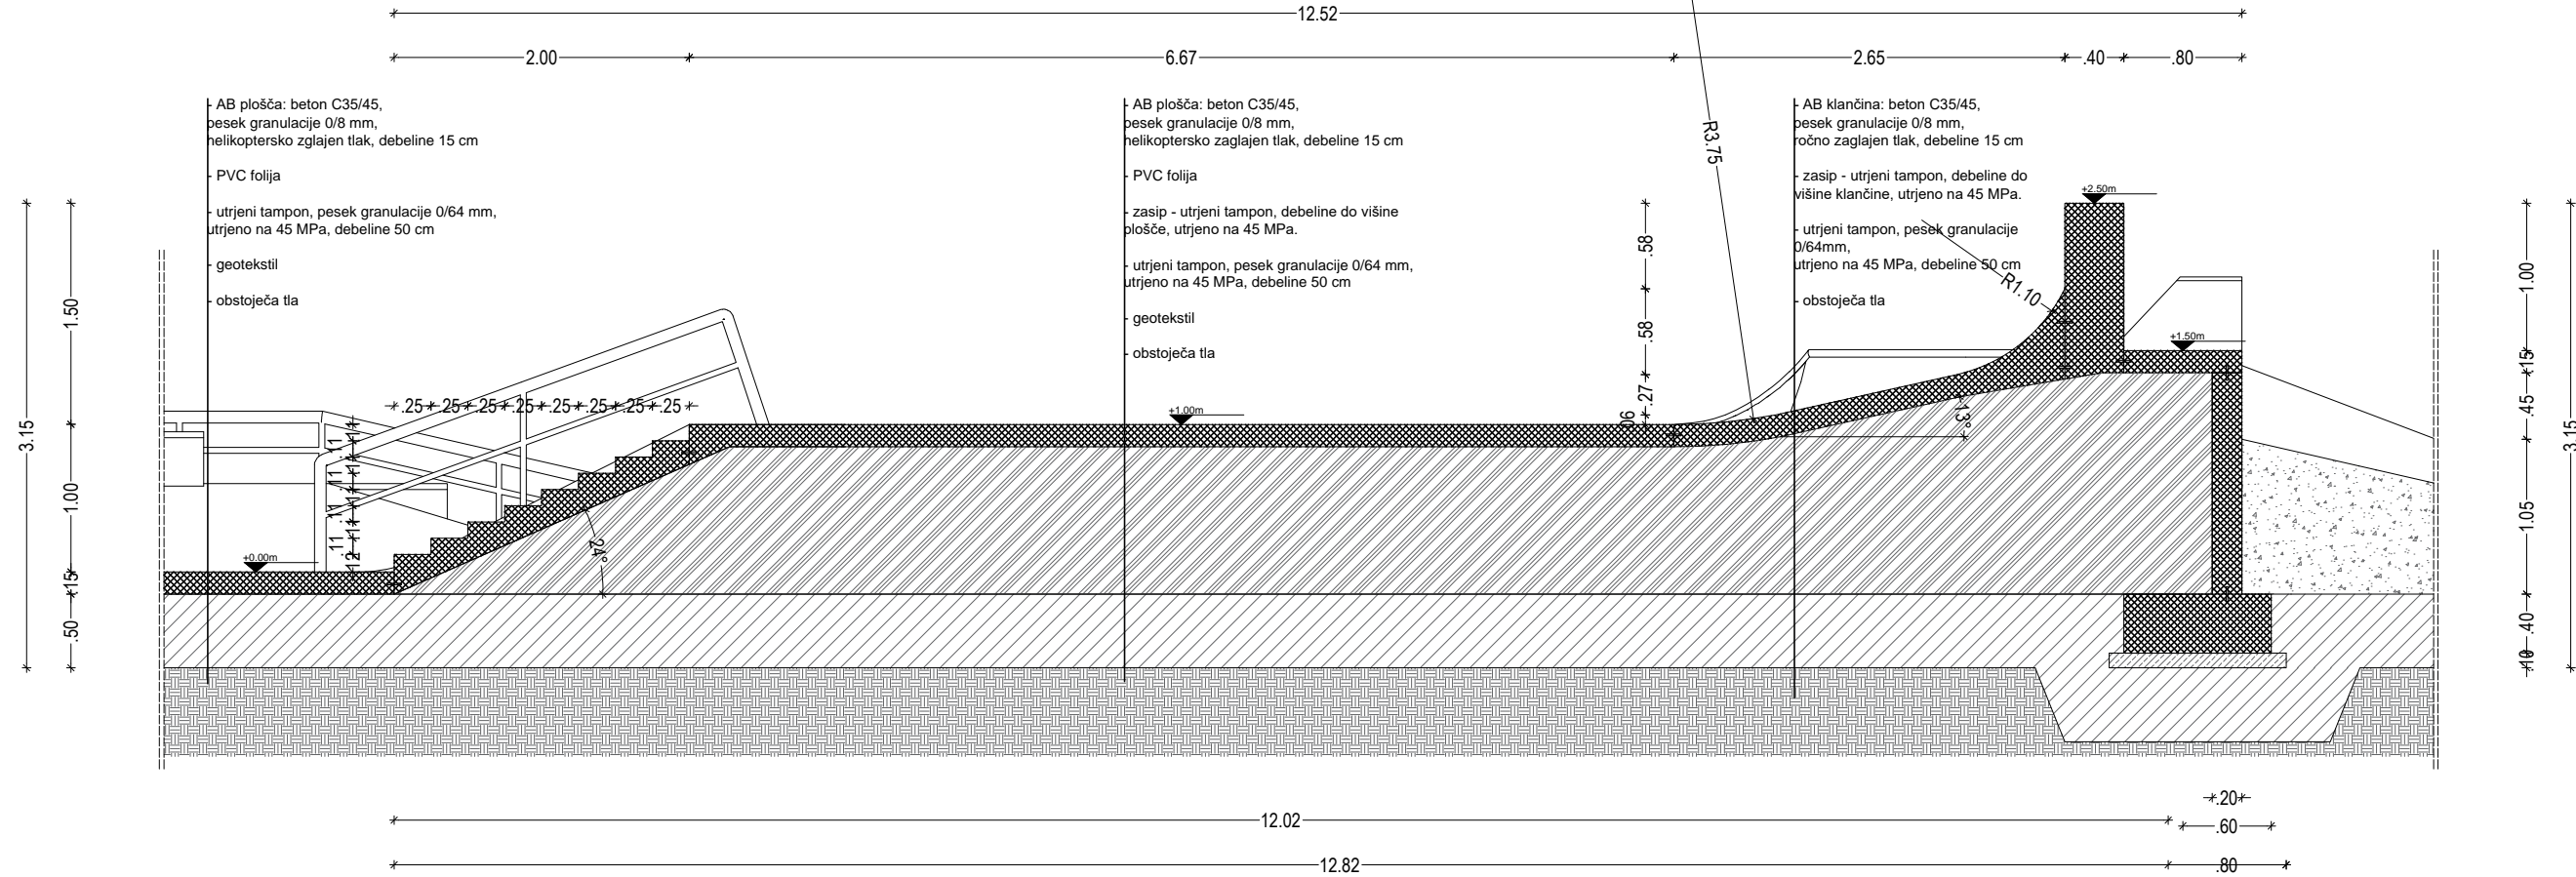


26-26

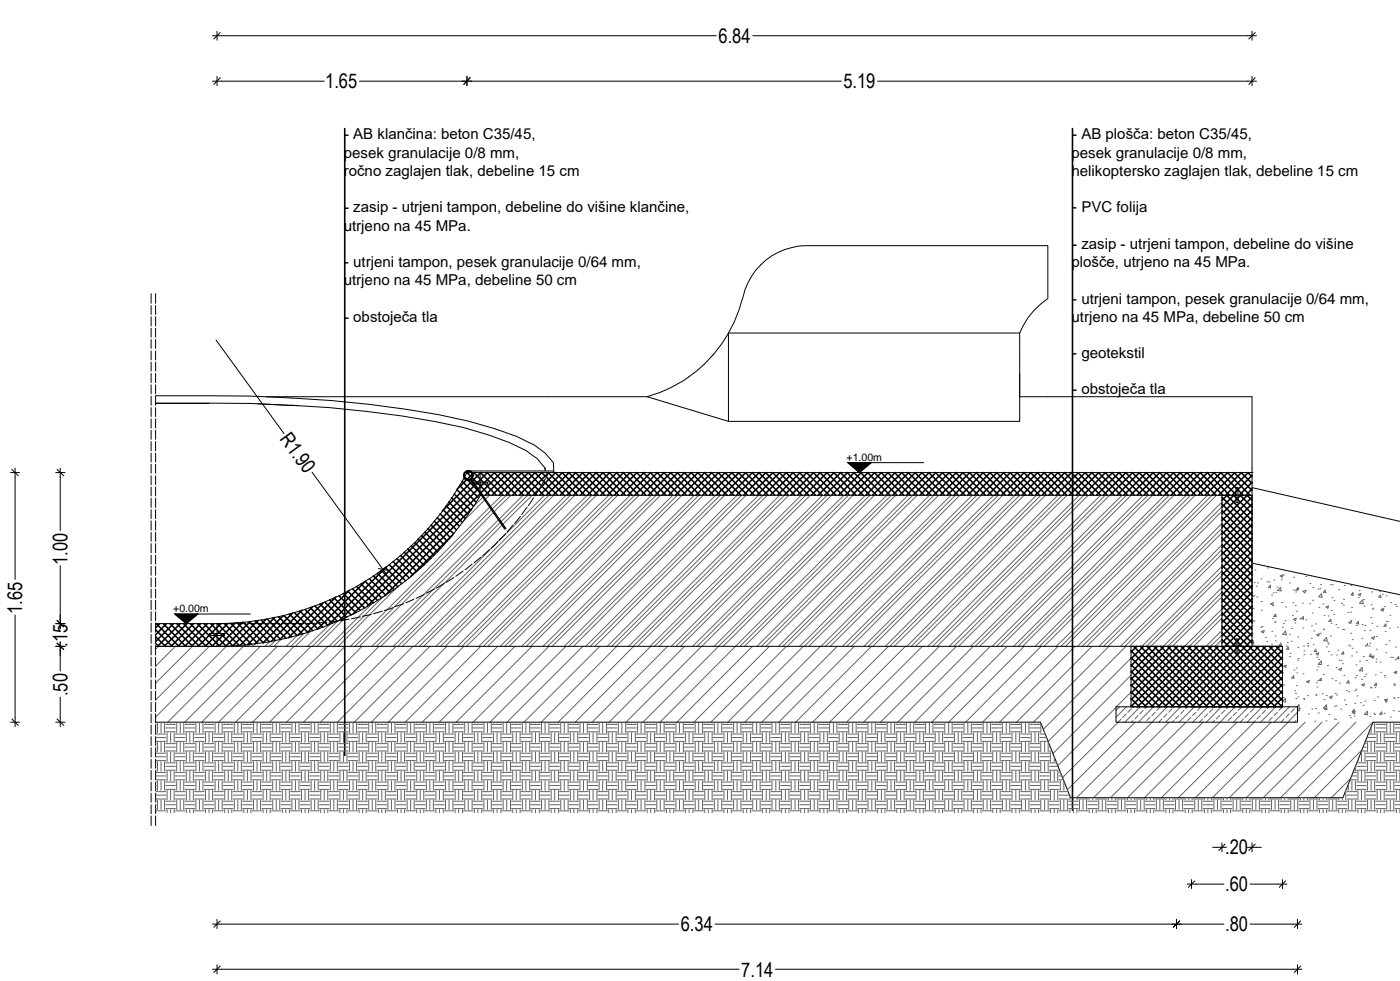


27-27

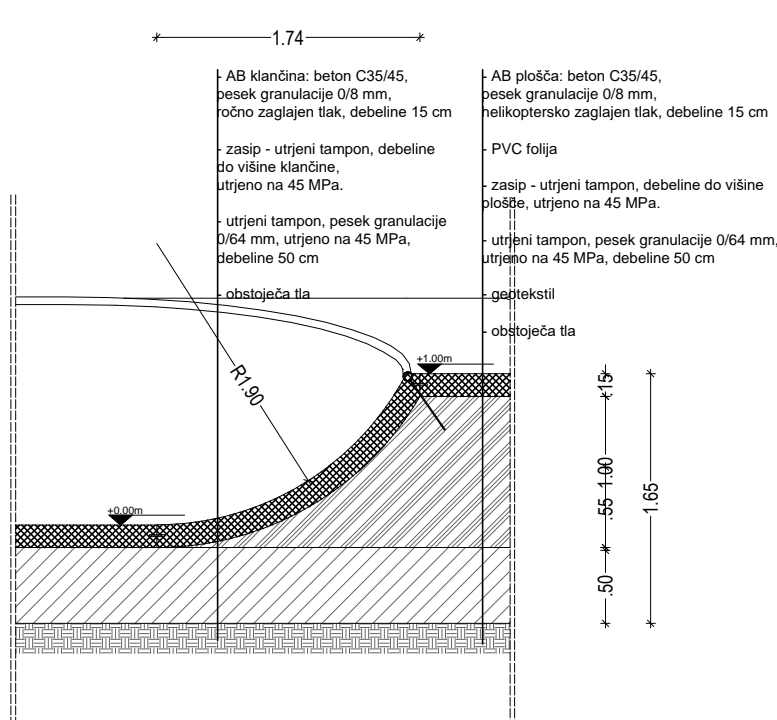


28-28

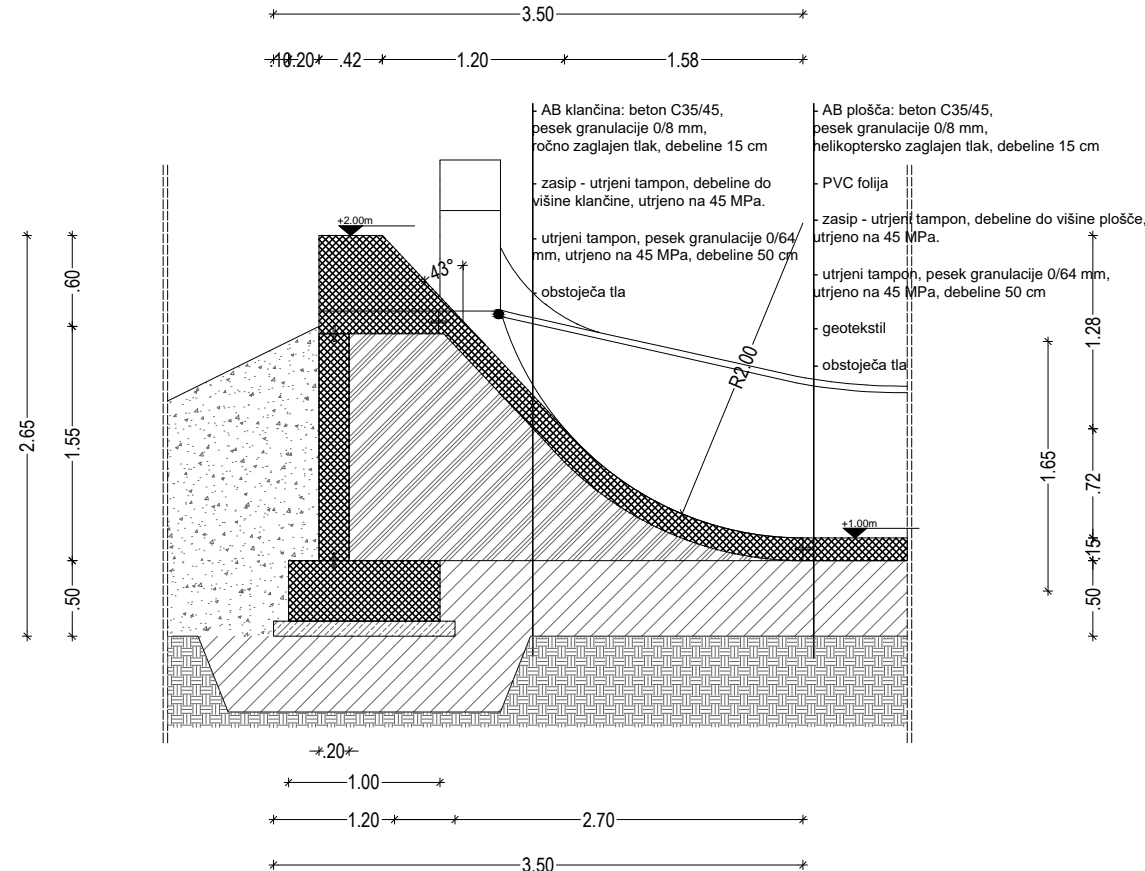


29-29

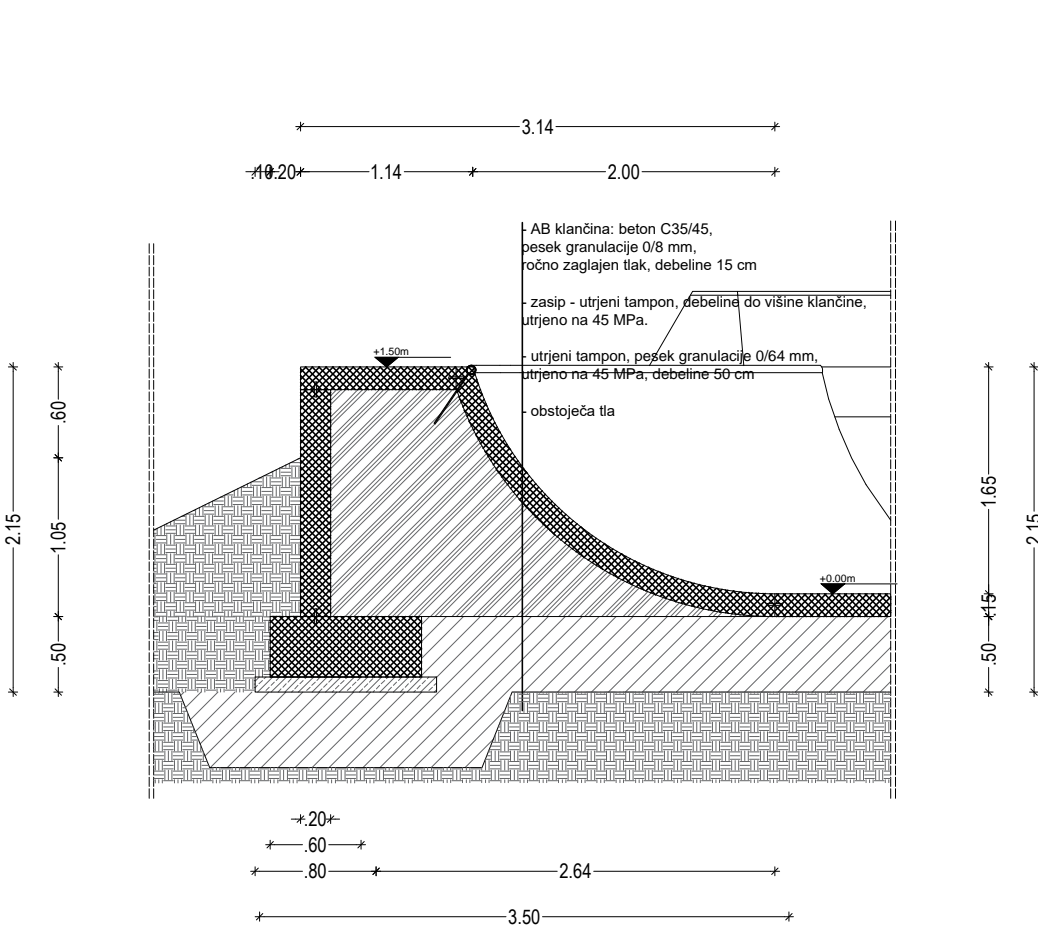


30-30

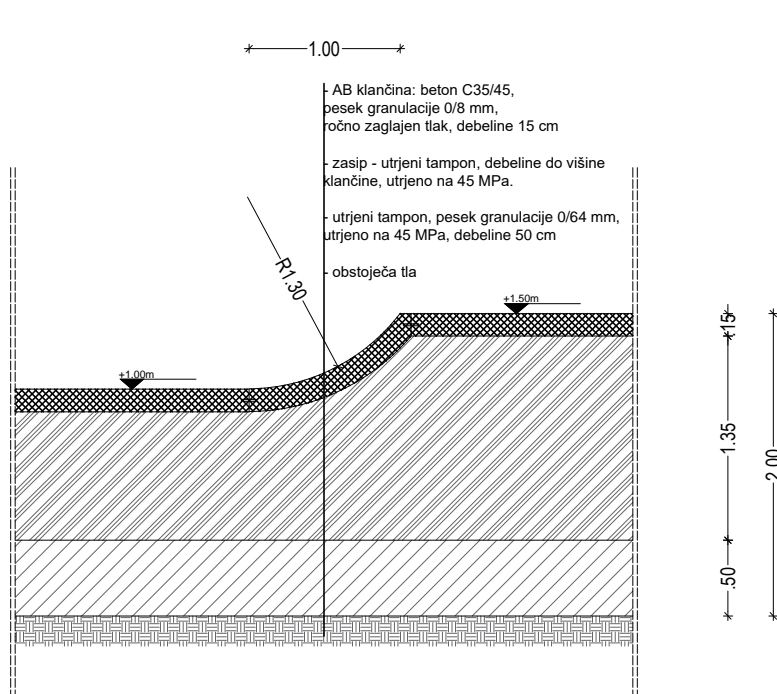

SEKCIJA 3

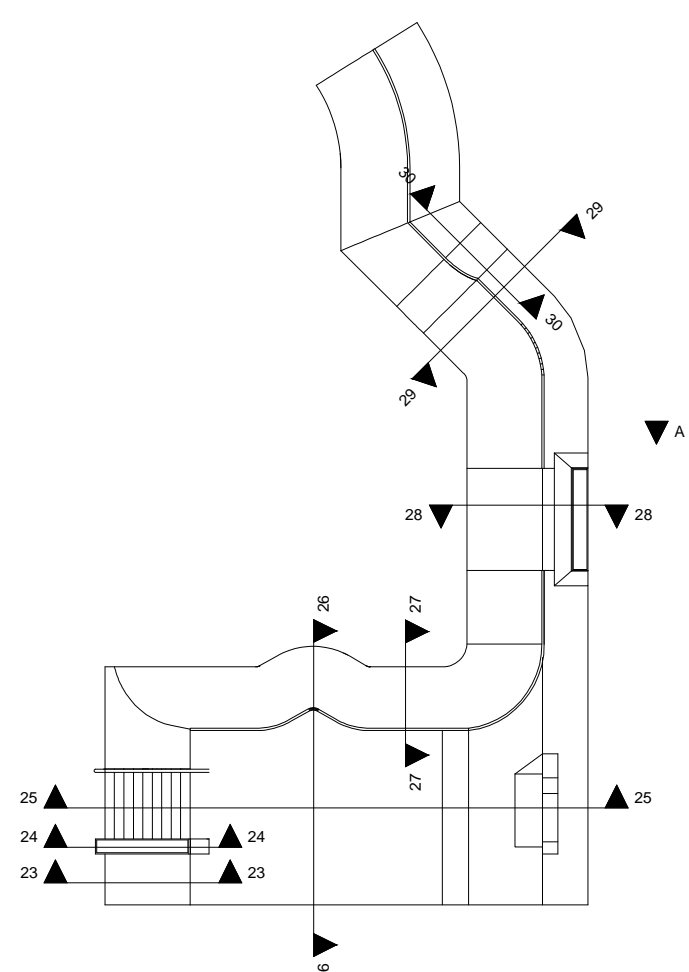

Investitor / naročnik:	projekant:
MESTNA OBČINA KOPER	
objekt:	
ROLKARSKI POLIGON KOPER	
vrsta projekta:	števila projekta:
PZI	1/20
vrsta risbe:	števila risbe:
GRADBENE KONSTRUKCIJE	11
razstav risbe:	mera:
PREREZI 23-30	1:50
odgovorni projektant:	datum:
ANŽE BIZJAK dipl. inž. grad. G-3889	januar 2020
odobril:	opombe:
ANŽE BIZJAK dipl. inž. grad. G-3889	dopolnitev marec 2020