
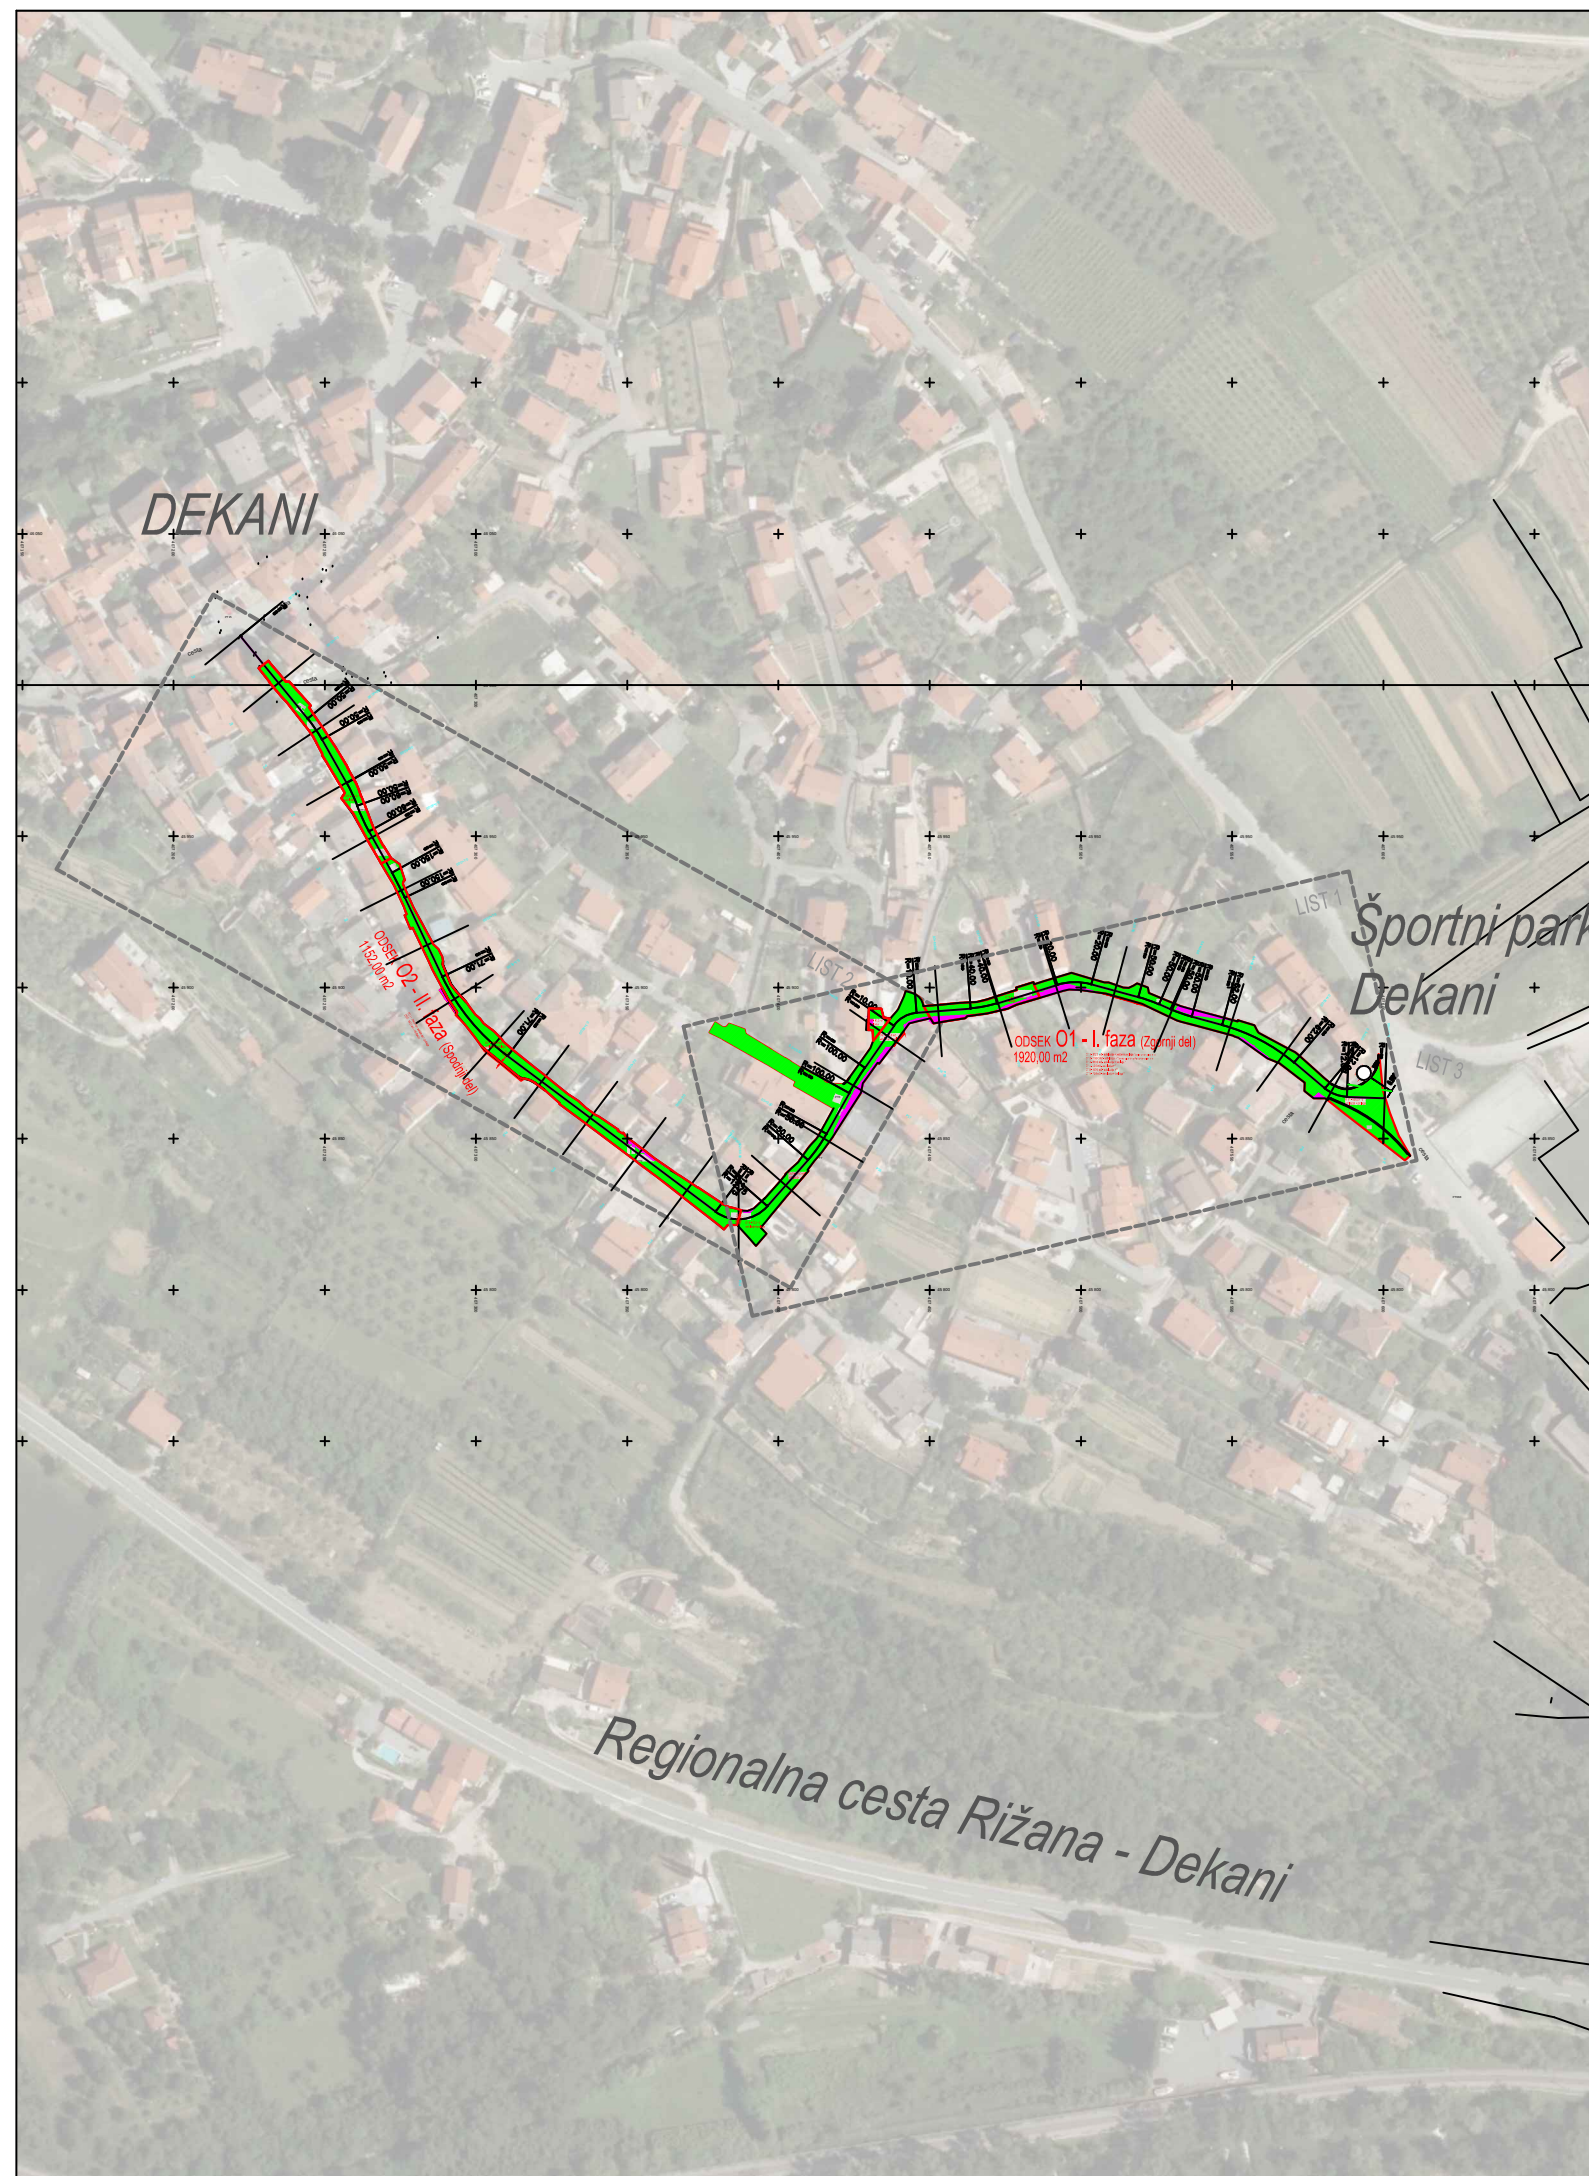


REKONSTRUKCIJA CESTE V DEKANIH

PREGLEDNA SIITUACIJA

M 1:2500

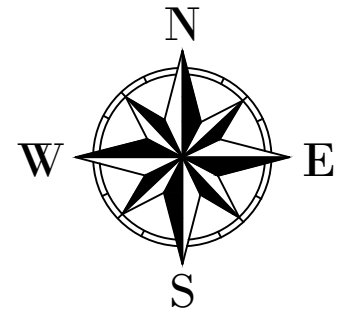

objekt / lokacija_ REKONSTRUKCIJA POVOZNIH POVRŠIN CESTE V DEKANIH			 BIRO OBALA projektiranje in inženiring, d.o.o. progettazione ed engineering, s.r.l. Ulica 15. maja 16, SI-6000 Koper tel: +386 5 66 38 700, @: info@biroobala.si evidenčna številka IZS 2645
investitor_ MESTNA OBČINA KOPER Verdijeve 10, 6000 Koper			
vodja projekta_ IZTOK KONJAR, kom.inž. IZS G-9487			
pooblaščen inženir / arhitekt_ IZTOK KONJAR, kom.inž. IZS G-9487			
inženir / arhitekt_ ROBERT LOVREČIČ		vrsta dokumentacije_ PZI	datum_ Julij 2020
strokovno področje načrta_ 2 – NAČRT S PODROČJA GRADBENIŠTVA		št. projekta_ 007/20	št. načrta_ 007/20
risba_ PREGLEDNA SITUACIJA		merilo_ 1:2500	št. lista_ 1