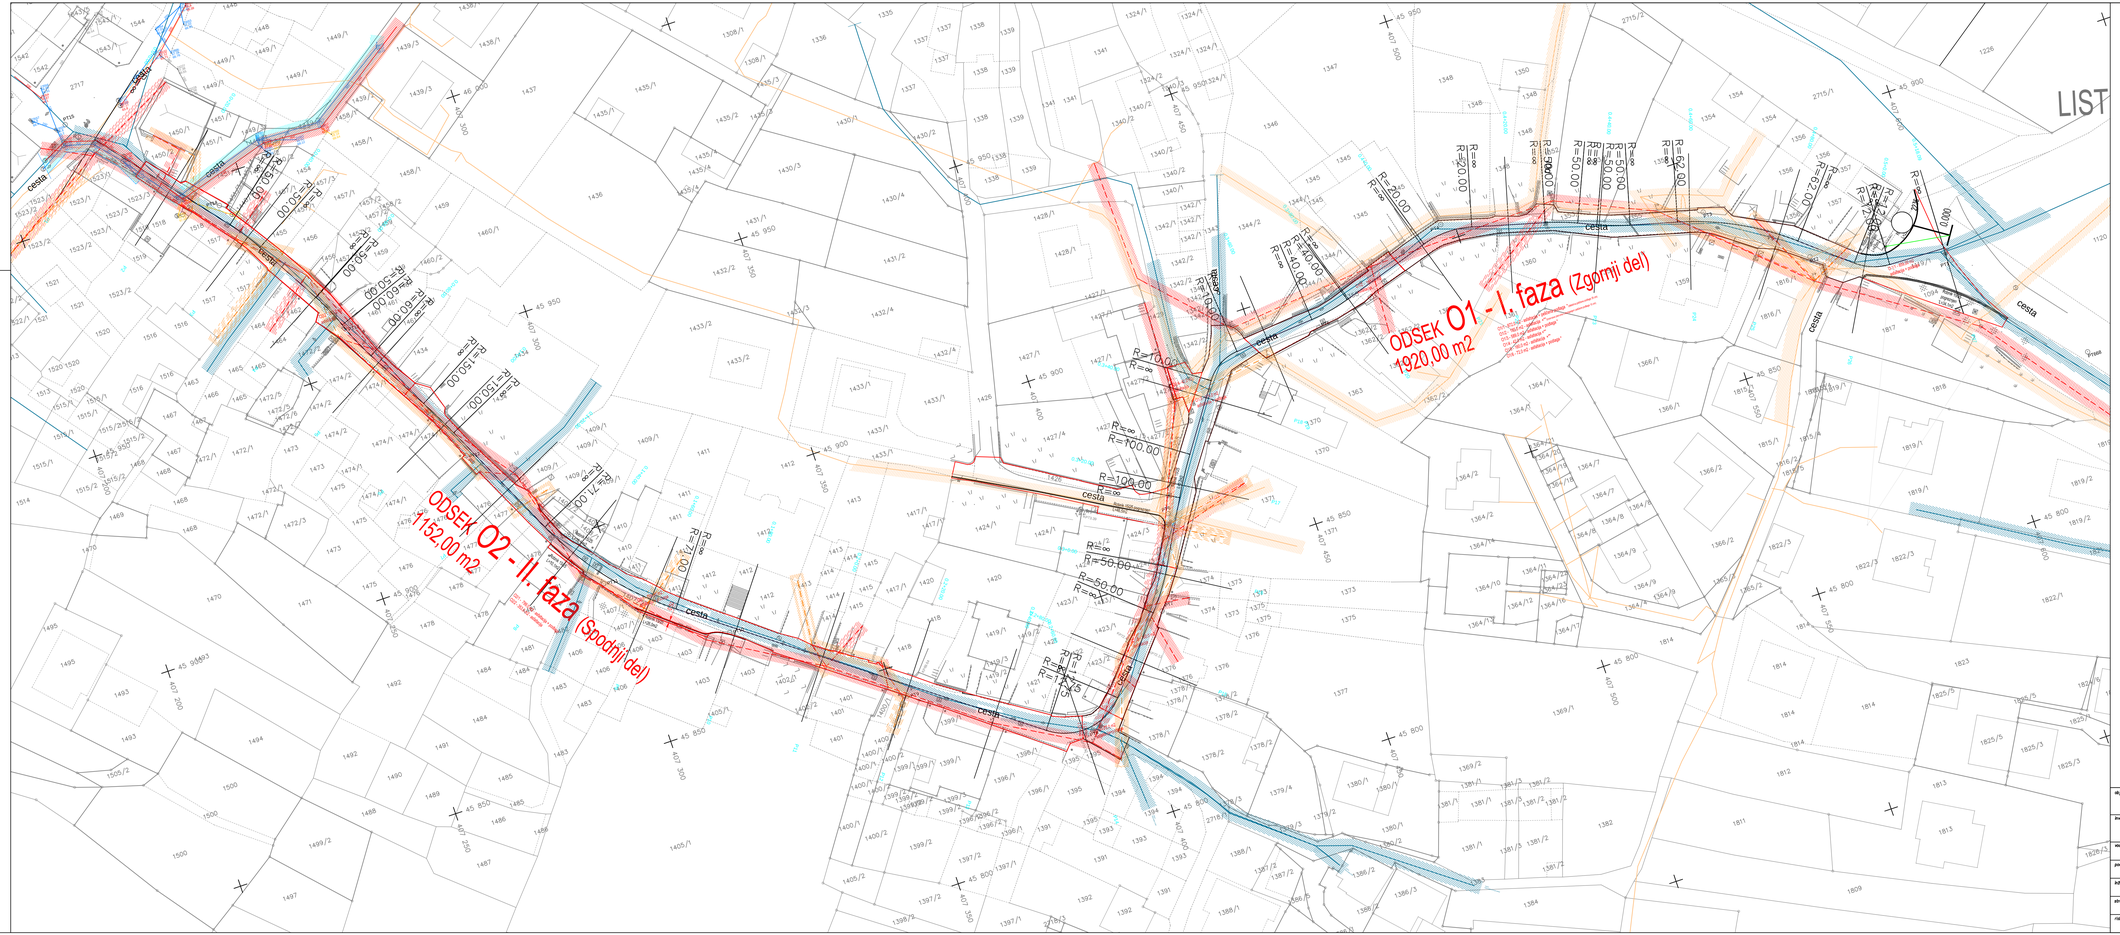

GEODETSKI NAČRT IZDELAN V:	KOORDINATNI SISTEM (DRAVA) / VIŠINSKI SISTEM (DTM/DVG/SVS) (DATUM KOPER)

LEGENDA

- Smer slemena
- Ozmeka objekta
- Urejena meja parcele
- Meja parcele
- Meja vrste rabe
- Manjša sprememba meje parcele
- Mejnik
- Elektrika energija
- Elektronske komunikacije
- Elektronske komunikacije (kataster GJI)
- Vodovod (kataster GJI)
- Kanalizacijski jašek
- Fotokatra
- Telefonski jašek
- Telefonski jašek
- Vodovodni jašek
- Vodovodna vtičnica
- Hidrant
- Plinski ventil, zapornica ventila
- Plinski zapornik
- Sondiranje drugo
- Drug cev-elektrika vod nizka napetost
- Telefonski drog
- Drug cev-elektrika vod visoka napetost
- Stanovanjska stavba
- Zidana gospodarska stavba, garaža
- Lesena stavba
- Lesena gospodarska al. garaža, kasetna
- Visokoraslo drevesa ali terase
- Zamrnica
- Fraxinus
- Nijna (vrt)
- Vinograd
- Oljčni nasad
- Sadovnjak
- Gornsoje

GEOTIM
www.geotim.eu

GEOTIM 89 d.o.o.
Pot Knjige, Industrijska naselje 4, 6000 Koper
email: info@geotim.eu
Tel: 05 626 240 , Fax: 05 626 244

GEODETSKI NAČRT ST.: GEOTIM-2020/78
Datum: 07.2020
Merilo: 1:500
Katastrska občina: Koper
Parcela (Raba): 2996, 1121/1, 1351, 1358, 2717, 2718/1 ...
naročnik: MESTNA OBČINA KOPER
Titovo trg 1
6000 KOPER
izdelovalc: Geodetski načrt za pripravo projektne dokumentacije za gradbeni objekte
pooblaščen geodet: BERTOK ALOŠA univ.dipl.kg.geod. direktor:(ime,priimek,naslov,telefon,e-mail) BERTOK ALOŠA univ.dipl.kg.geod.
datum: naročil sem naročka na starejši terenu na dan 02.06.2020

REKONSTRUKCIJA CESTE V DEKANIH
Zbirnik komunalnih vodov
M 1:500

N E S W

LEGENDA:

- VODOVOD (kataster GJI), varovalni pas vodovoda
- ELEKTRIČNA ENERGIJA – varovalni pas električne energije
- ELEKTRONSKE KOMUNIKACIJE – varovalni pas elektronskih komunikacij
- ELEKTRONSKE KOMUNIKACIJE – varovalni pas elektronskih komunikacij
- METEORNA KANALIZACIJA – varovalni pas meteorna kanalizacije
- FEKALNA KANALIZACIJA – varovalni pas fekalne kanalizacije

objekt / kompleks: REKONSTRUKCIJA POVOZNIH POVRŠIN CESTE V DEKANIH	
investitor: MESTNA OBČINA KOPER, Verdijeva 10, 6000 Koper	
vaja projekta: IZTOK KONJAR, kom.inž. IZS G–9487	
pooglavitni izdelovalec / vodja: IZTOK KONJAR, kom.inž. IZS G–9487	izdelovalec direktor IZS ZIAS
izdelovalec / avtor: ROBERT LOVREČIČ	vrsta dokumentacije: PZI — datum: Julij 2020
strokovno poklicna naziv: Z – NAČRT S PODROČJA GRADBENIŠTVA	št. projekta: 007/20 — št. načrta: 007/20
risba: ZBIRNIK KOMUNALNIH VODOV	merilo: 1:500 — št. lista: 4

biro obala
BIRO OBALA projektiranje in inženiring, d.o.o.
projektiranje na arhitekturo, d.o.o.
Ulica 15, maja 16, SI–6000 Koper
tel: +386 5 66 38 700, @: info@biroobala.si