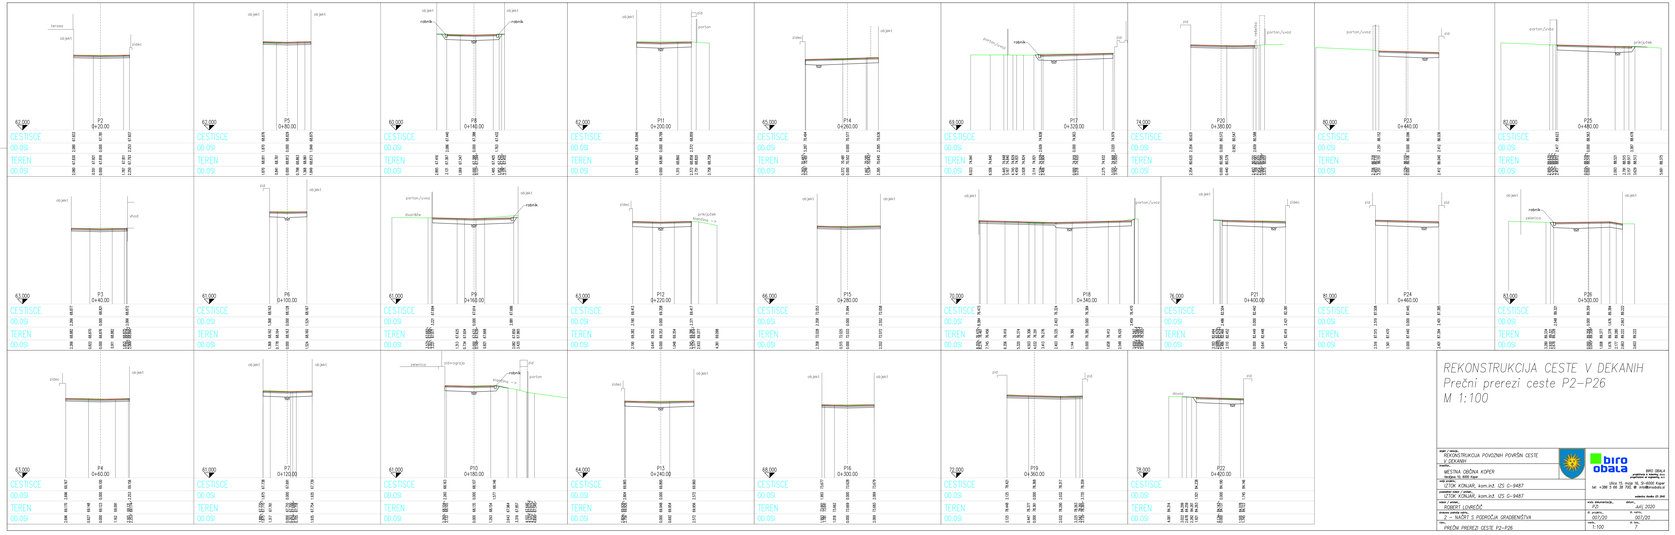

REKONSTRUKCIJA CESTE V DEKANIH
Prečni prerezi ceste P2–P26
M 1:100

NAZIV / NAME: REKONSTRUKCIJA POVOZNIH POVRŠIN CESTE V DEKANIH	biro obala, BIRO OBALA d.o.o. Ulica 15. maja 15, SI-6000 Koper, tel: +386 (0)40 29 702, e-pošta: info@biroobala.si
INVESTITOR / CLIENT: MESTNA OBČINA KOPER, Verdonkova 10, 6000 Koper	
ODGOVORNI VODJA / RESPONSIBLE PERSON: LETICA KOBLAR, kom.inž. UTS G-9487	odgovorna oseba za izvedbo:
IZDELAL / MADE BY: ROBERT LONČAR, kom.inž. UTS G-9487	
STADIJ / STAGE: Z – NAČRT S PODROČJA GRADBENIŠTVA	DATUM / DATE: MAJ 2020
	ŠT. PROJEKTA / NO. OF PROJECT: 007/20
	ŠTEVILKA RISBE / DRAWING NO.: 007/20
PREČNI PREREZI CESTE P2-P26	M: 1:100