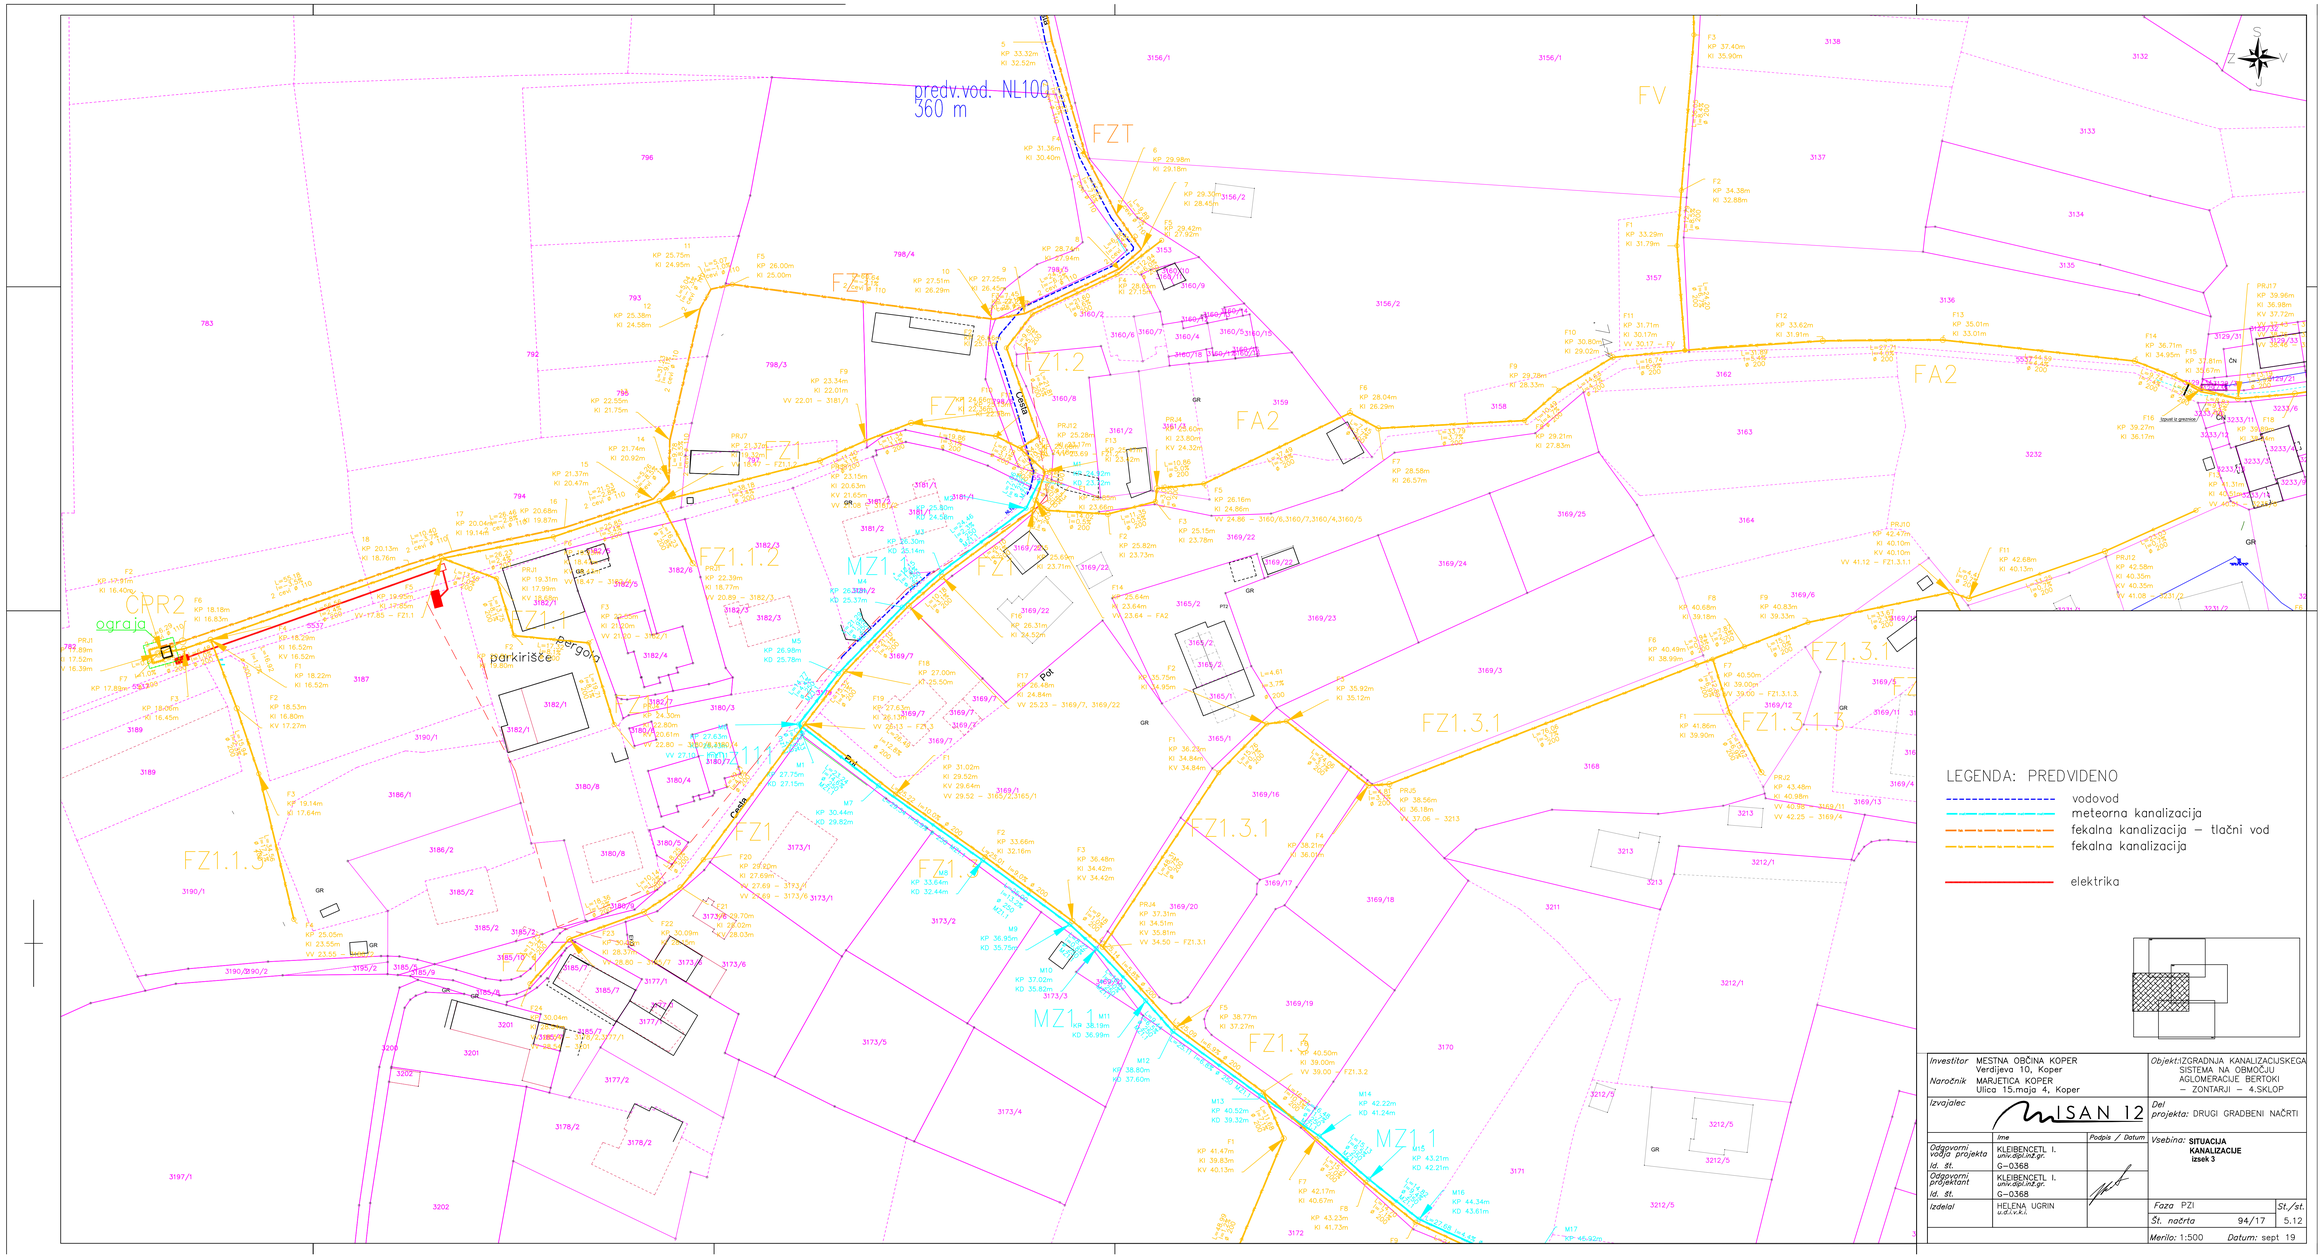

Investitor	MESTNA OBČINA KOPER Verdijeva 10, Koper	*Objekt:*	IZGRADNJA KANALIZACIJSKEGA SISTEMA NA OBMOČJU AGLOMERACIJE BERTOKI – ZONTARJI – 4.SKLOP
Naročnik	MARJETICA KOPER Ulica 15.maja 4, Koper		
Izvajalec	ISAN 12	*Del projekta:*	DRUGI GRADBENI NAČRTI
	Ime / *Podpis* / *Datum*	*Vsebina:*	**SITUACIJA KANALIZACIJE** **izsek 3**
Odgovorni vodja projekta *id. št.*	KLEIBENCETL I. univ.dipl.inž.gr. G-0368		
Odgovorni projektant *id. št.*	KLEIBENCETL I. univ.dipl.inž.gr. G-0368		
Izdelal	HELENA UGRIN u.d.i.v.k.i.	*Faza* PZI	*St./št.* 5.12
		Št. načrta 94/17	
		Merilo: 1:500	*Datum:* sept 19