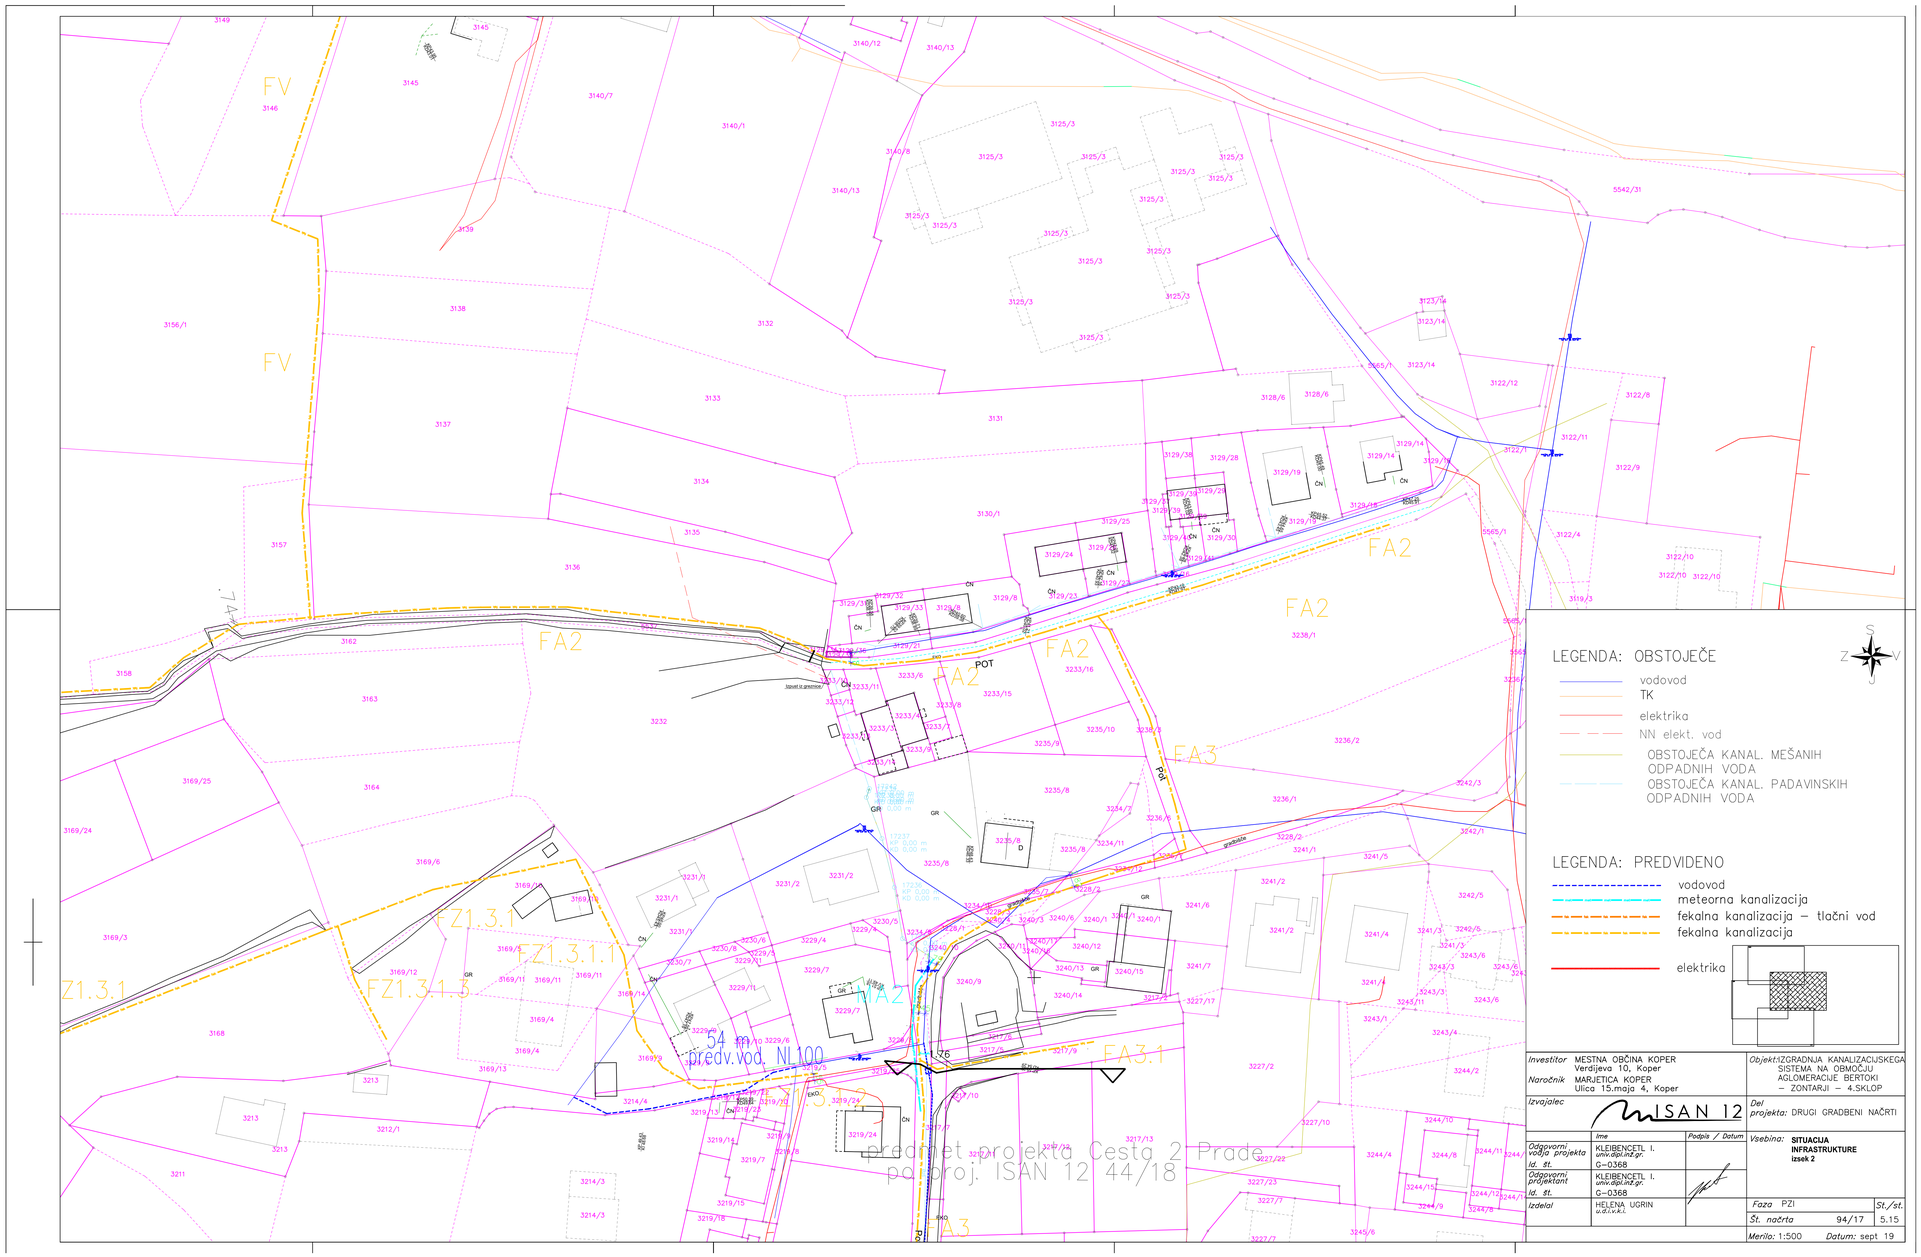

LEGENDA: OBSTOJEČE

- vodovod
- TK
- elektrika
- NN elekt. vod
- OBSTOJEČA KANAL. MEŠANIH ODPADNIH VODA
- OBSTOJEČA KANAL. PADAVINSKIH ODPADNIH VODA

LEGENDA: PREDVIDENO

- vodovod
- meteorna kanalizacija
- fekalna kanalizacija – tlačni vod
- fekalna kanalizacija
- elektrika

Investitor MESTNA OBČINA KOPER, Verdijeva 10, Koper			*Objekt:* IZGRADNJA KANALIZACIJSKEGA SISTEMA NA OBMOČJU AGLOMERACIJE BERTOKI – ZONTARJI – 4.SKLOP
Naročnik MARJETICA KOPER, Ulica 15.maja 4, Koper			
Izvajalec ISAN 12			*Del projekta:* DRUGI GRADBENI NAČRTI
	Ime	*Podpis / Datum*	*Vsebina:* **SITUACIJA INFRASTRUKTURE izsek 2**
Odgovorni vodja projekta *id. št.*	KLEIBENCETL I. *univ.dipl.inž.gr.* G-0368		
Odgovorni projektant *id. št.*	KLEIBENCETL I. *univ.dipl.inž.gr.* G-0368		
Izdelal	HELENA UGRIN *u.d.i.v.k.s.*		*Faza* PZI *St./št.*
			Št. načrta 94/17 5.15
			Merilo: 1:500 *Datum:* sept 19