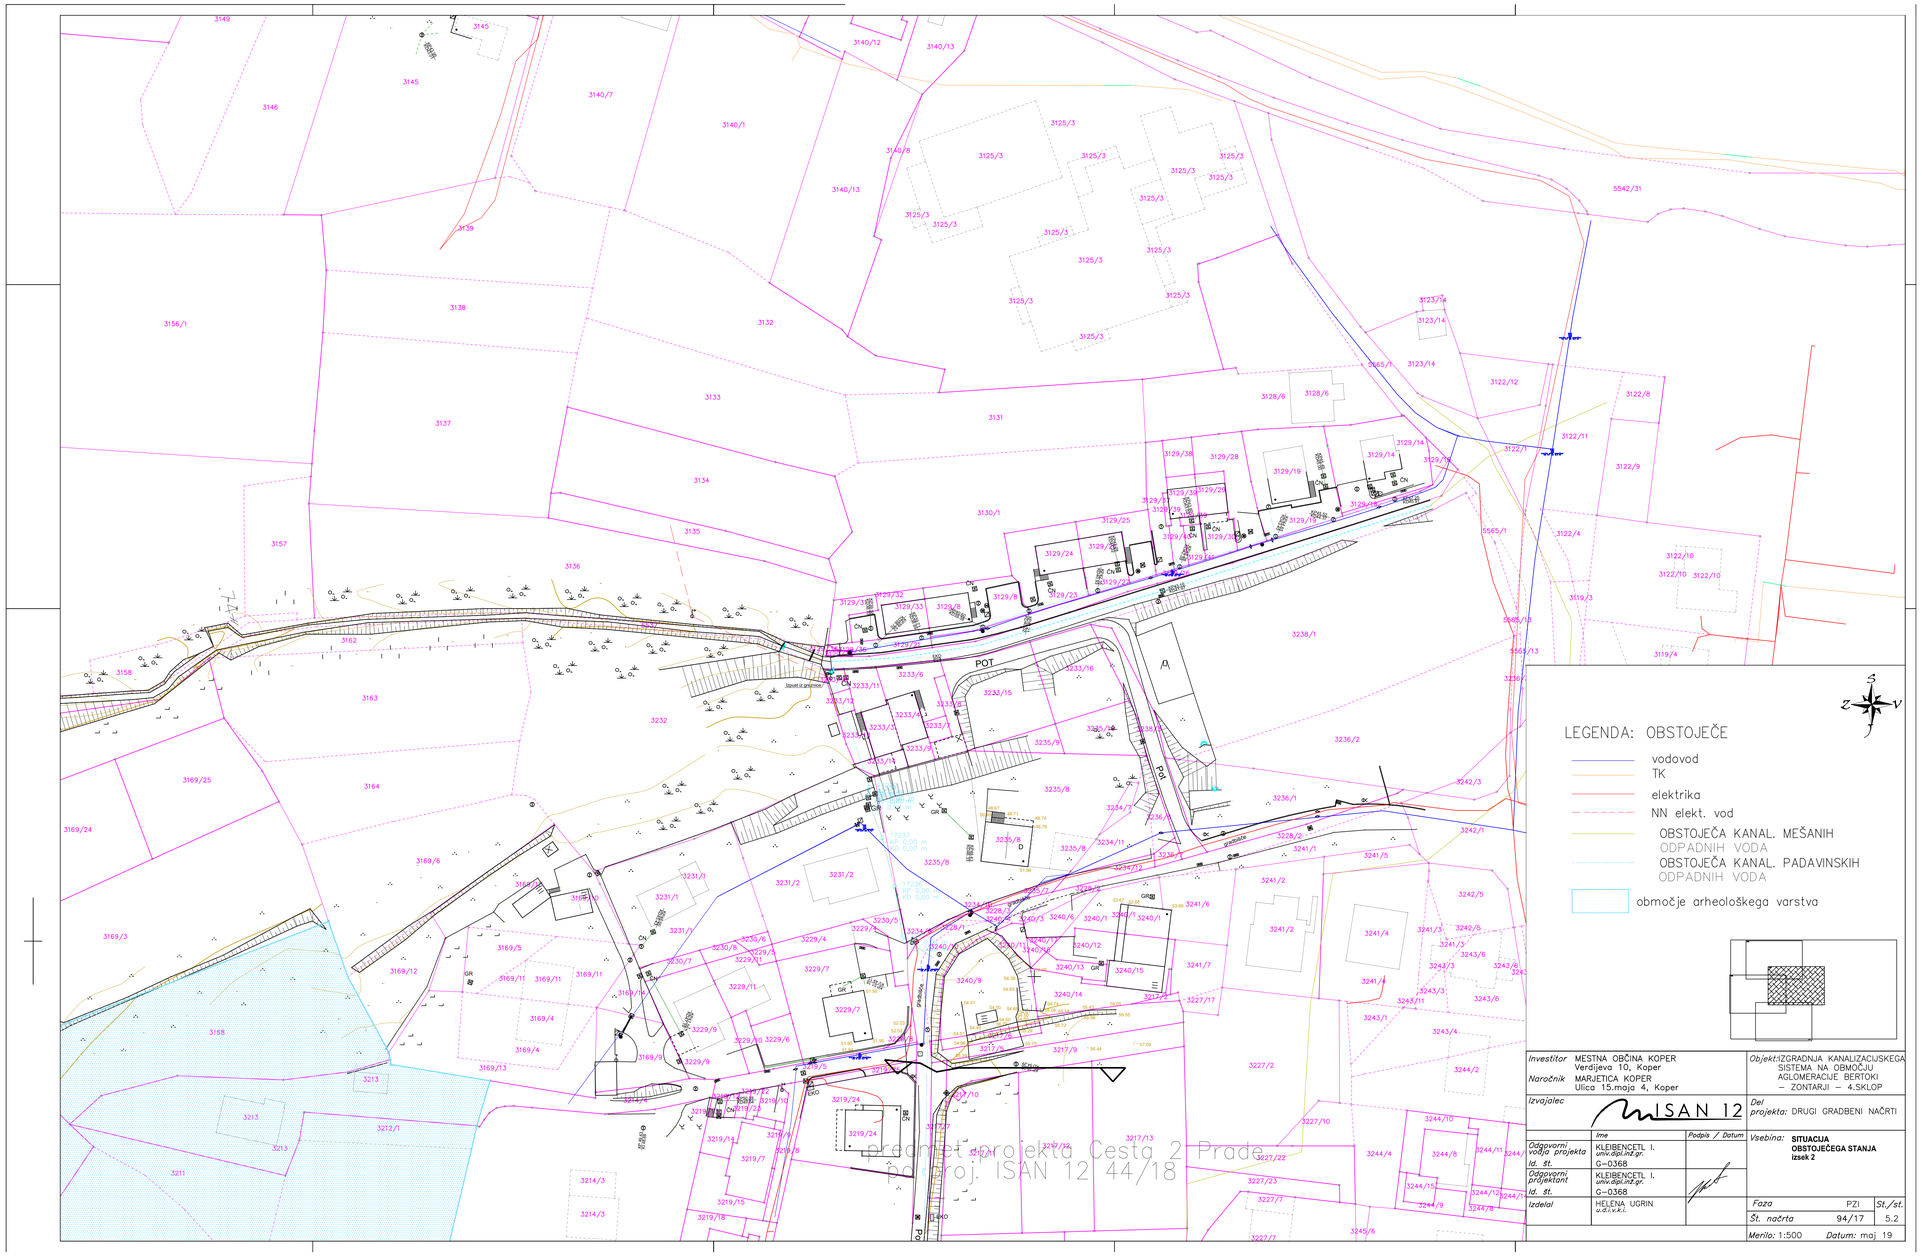

LEGENDA: OBSTOJEČE

- vodovod
- TK
- elektrika
- NN elekt. vod
- OBSTOJEČA KANAL. MEŠANIH ODPADNIH VODA
- OBSTOJEČA KANAL. PADAVINSKIH ODPADNIH VODA
- območje arheološkega varstva

Investitor	MESTNA OBČINA KOPER Verdijeva 10, Koper	*Objekt:*	IZGRADNJA KANALIZACIJSKEGA SISTEMA NA OBMOČJU AGLOMERACIJE BERTOKI – ZONTARJI – 4.SKLOP
Naročnik	MARJETICA KOPER Ulica 15.maja 4, Koper		
Izvajalec	ISAN 12	*Del projekta:*	DRUGI GRADBENI NAČRTI
	Ime / *Podpis* / *Datum*	*Vsebina:*	**SITUACIJA OBSTOJEČEGA STANJA Izsek 2**
Odgovorni vodja projekta	KLEBENCETL I. *univ.dipl.inž.gr.*		
Id. št.	G-0368		
Odgovorni projektant	KLEBENCETL I. *univ.dipl.inž.gr.*		
Id. št.	G-0368		
Izdelal	HELENA UGRIN *u.d.i.v.k.i.*	*Faza*	PZI
		Št. načrta	94/17
		St./st.	5.2
		Merilo:	1:500
		Datum:	maj 19