




IME	F5	FZ1.3.1.1	F1	F2
STACIONAŽA	0.00	15.43		27.74
KOTA TERENA	49.72	50.86		50.99
KOTA IZTOKA, VTOKA	46.32	48.71		48.32
GLOBINA IZKOPA	1.50	2.15		2.65
PADEC			4.0	5.50
CEV PROFIL DOLŽINA			200 , L=27.74 m	

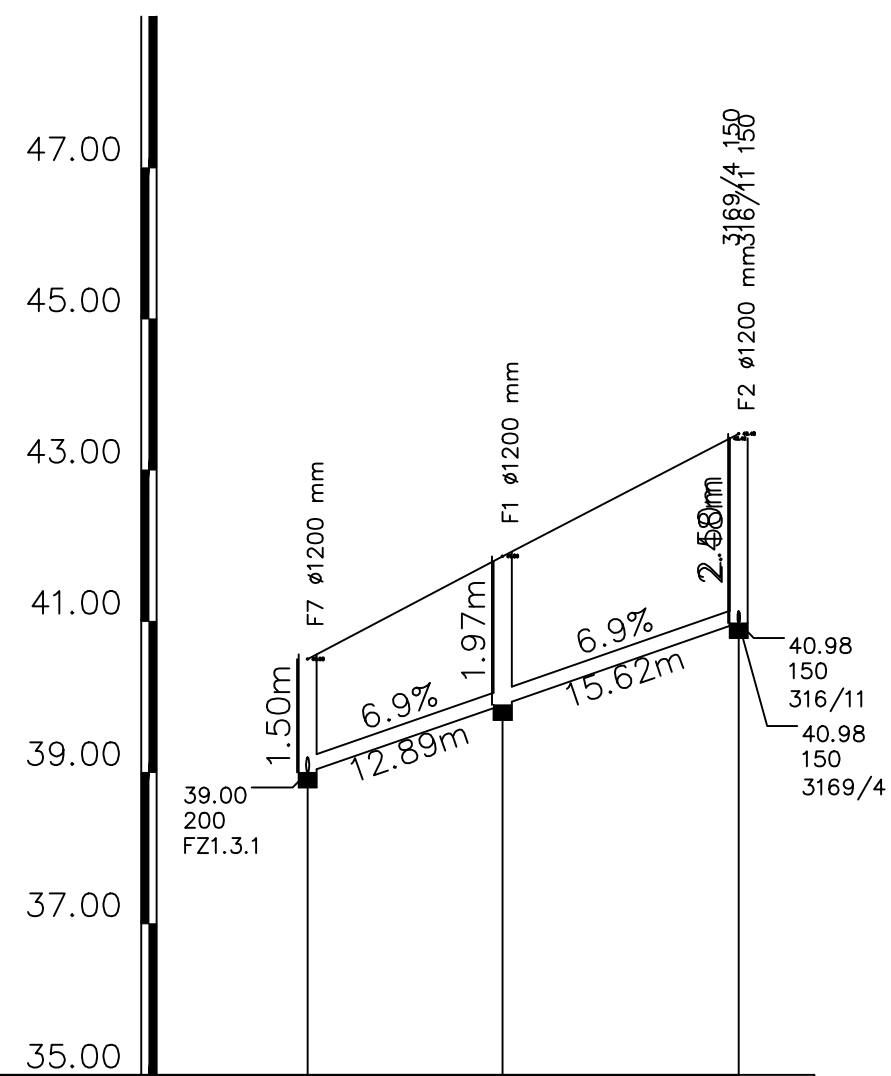


IME	F7 – F21.3.1	F1	F2
STACIONAŽA	0.00	12.89	28.51
KOTA TERENA	40.50	41.86	43.62
KOTA IZTOKA, VTOKA	39.00	39.90	40.98
GLOBINA IZKOPA	1.50	1.97	2.50
PADEC		6.9	
CEV PROFIL DOLŽINA		200 , L=28.51 m	

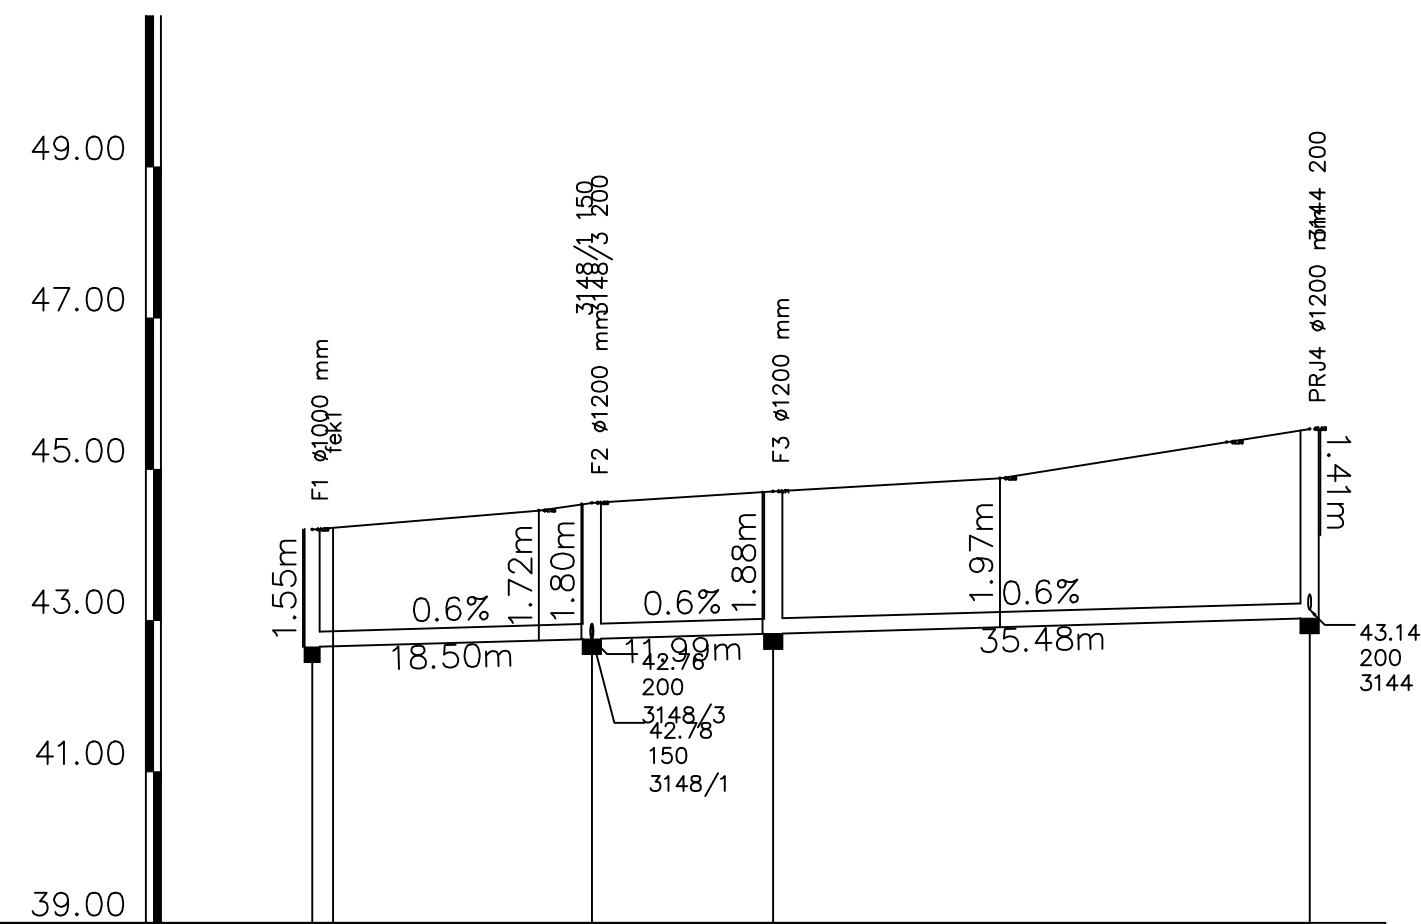

IME	F1	F2	F3	PRJ4
STACIONAŽA	0.00	18.90	30.49	65.98
KOTA TERENA	44.20	44.45 44.55	44.71 30.49	45.36 45.53
KOTA IZTOKA, VTOKA	42.85	42.76	42.83	43.03 44.13
GLOBINA IZKOPA	1.55	1.80	1.88	2.50 1.41
PADEC	0.6			
CEV PROFIL DOLŽINA	200 , L=65.98 m			

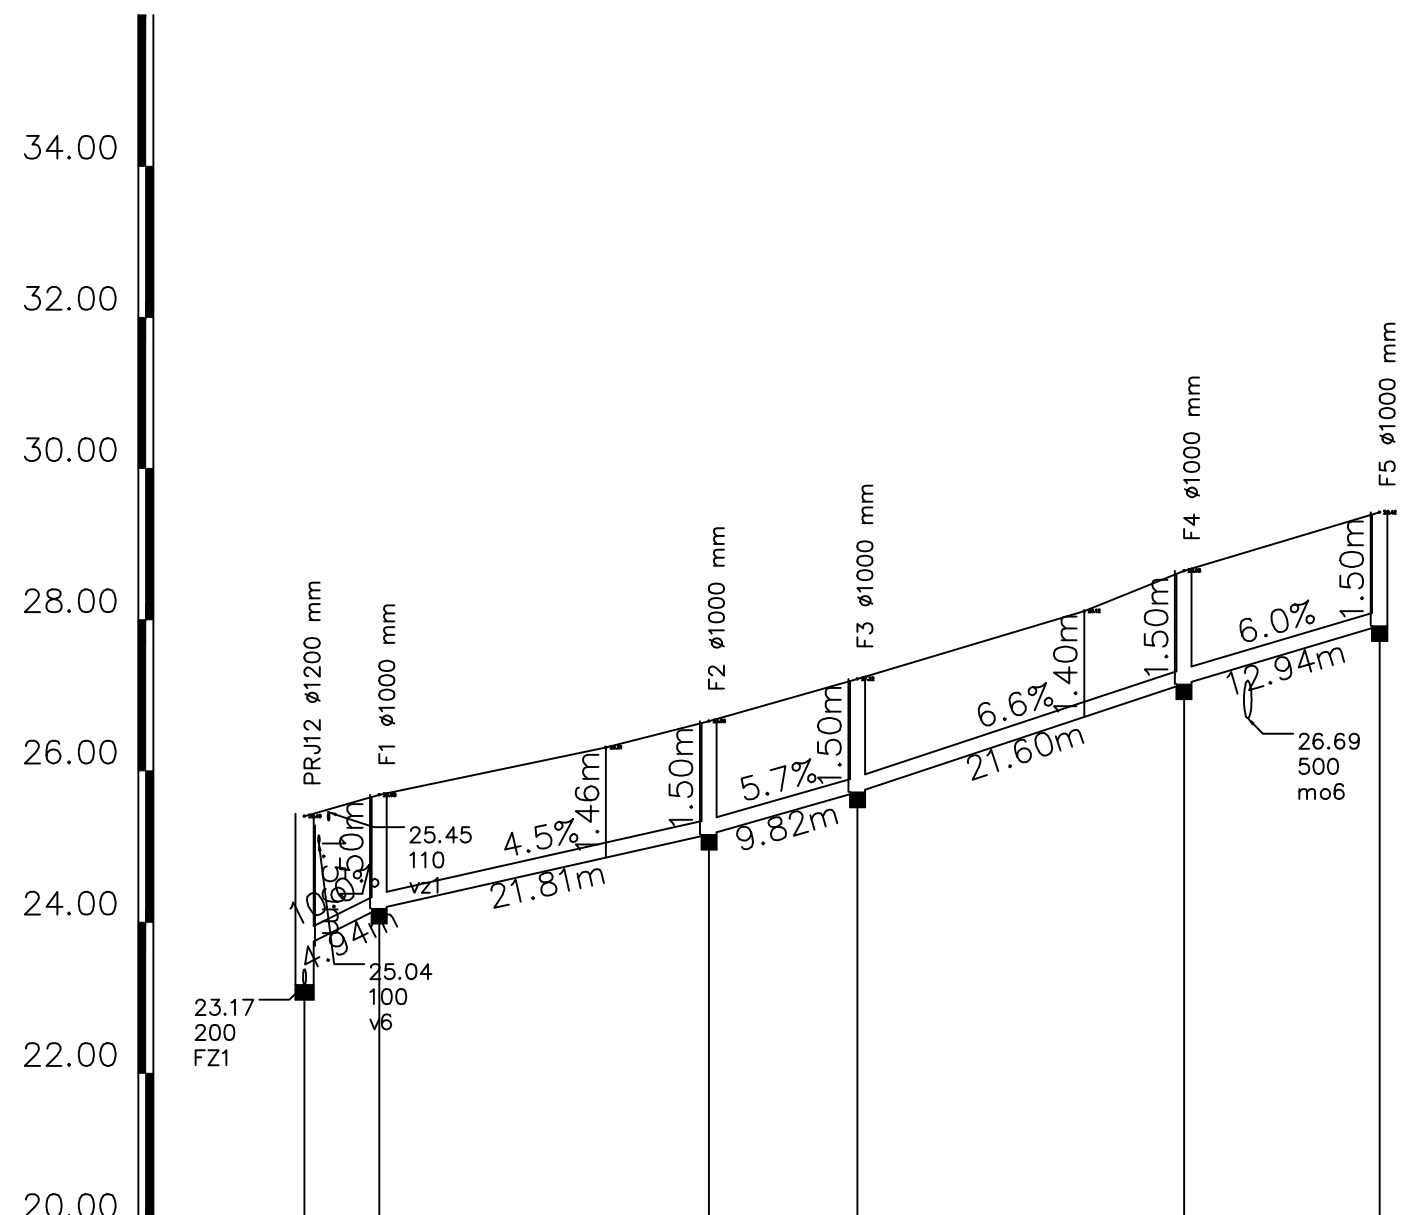

IME	PRJ12	FZ1	F2	F3	F4	F5
STACIONAŽA	0.00	4.94	26.75	36.98	58.18	71.12
KOTA TERENA	25.40	25.68	26.31	27.72	28.12	29.42
KOTA IZTOKA, VTOKA	23.17 23.89 17.71	25.16 24.18	25.16	25.72	27.15	27.92
GLOBINA IZKOPA	2.23 1.71 1.92		1.50	1.50	1.50	1.50
PADEC	10.0	4.5	5.7	6.6	6.0	
CEV PROFIL DOLŽINA	200 , L=71.12 m					

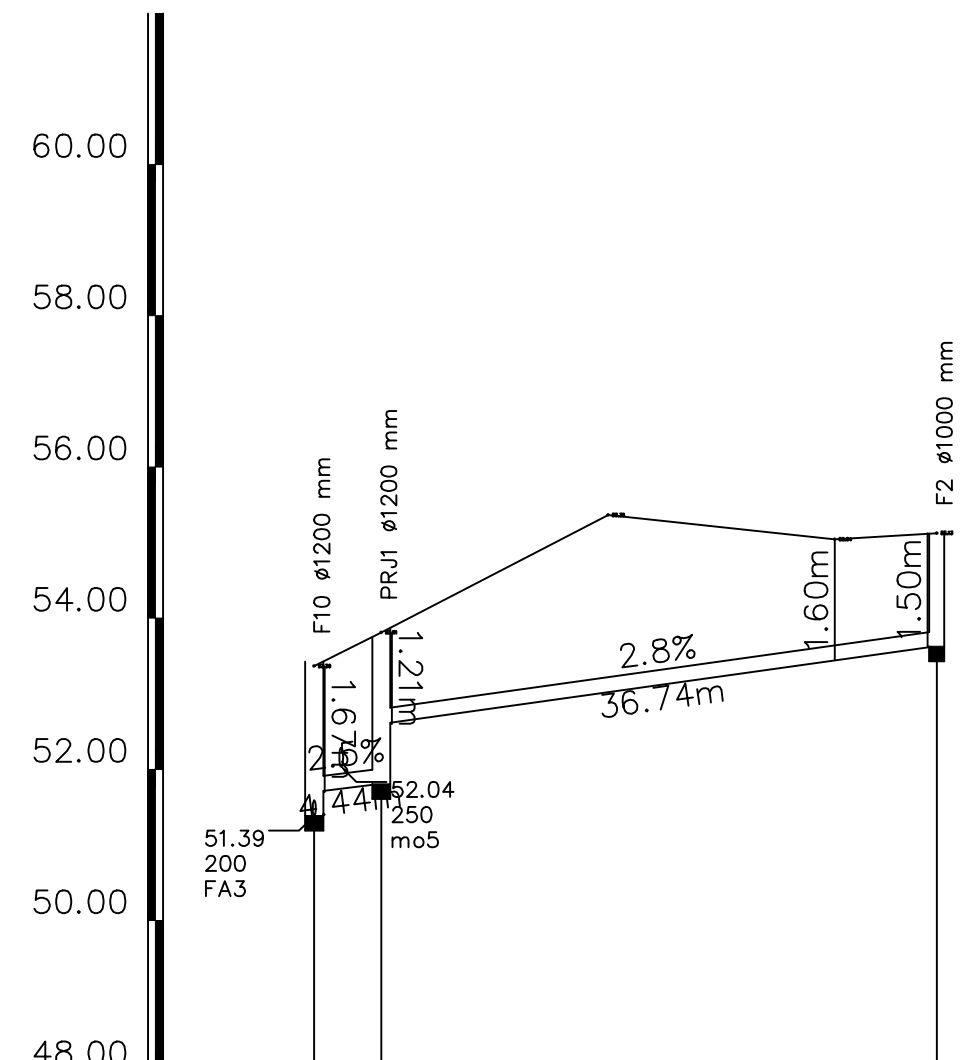

IME	F10	PR31	F2
STACIONAŽA	0,00	4,4	41,18
KOTA TERENA	55,36	53,81	55,13
KOTA IZTOKA, VTOKA	51,39	51,81	53,83
GLOBINA IZKOPA	1,99	2,00	1,50
PADEC	2,5	2,8	
CEV PROFIL DOLŽINA		200 , L=41,18 m	

Investitor	MESTNA OBČINA KOPER Verjaldjeva 10, Koper	Objekt: IZGRADNJA KANAL. SISTEMA NA OBMOČJU AGLOMERACIJE BERTOKI – ZONTARJI 4, SKLPO														
Naročnik	MARJETICA KOPER Ulica 15.maja 4, Koper															
Izvajalec	<div><div><div>MULSAN 12</div><div>podjetje za projektiranje in izvedbo</div></div></div>	Del projekta: DRUGI GRADBENI NAČRTI														
	<table><tr><th>ime</th><th>Podpis / Datum</th></tr><tr><td>Dagovrmi vodja projekta id. št.</td><td><div><div><div>KLEBENCIGER I. smučarski inž.</div><div>G-0356</div></div></div></td></tr><tr><td>Dagovrmi projektant id. št.</td><td><div><div><div>KLEBENCIGER I. smučarski inž.</div><div>G-0356</div></div></div></td></tr><tr><td>Izdelal</td><td>HELENA UGRIN 4.2024.2.</td></tr></table>	ime	Podpis / Datum	Dagovrmi vodja projekta id. št.	<div><div><div>KLEBENCIGER I. smučarski inž.</div><div>G-0356</div></div></div>	Dagovrmi projektant id. št.	<div><div><div>KLEBENCIGER I. smučarski inž.</div><div>G-0356</div></div></div>	Izdelal	HELENA UGRIN 4.2024.2.	<div>Vsebinsko: VZDOLŽNI PROFIL FEKALNE KANALIZACIJE KANAL FA1, FA3.1, FZ1.2, FZ1.3.1.2, FZ1.3.1.3</div> <table><tr><th>Faza</th><th>PZI</th><th>St./st.</th></tr><tr><td>St. načrta</td><td>94/17</td><td>5.22</td></tr></table> <div>Merilo: 1:500/1000 Datum: maj 19</div>	Faza	PZI	St./st.	St. načrta	94/17	5.22
ime	Podpis / Datum															
Dagovrmi vodja projekta id. št.	<div><div><div>KLEBENCIGER I. smučarski inž.</div><div>G-0356</div></div></div>															
Dagovrmi projektant id. št.	<div><div><div>KLEBENCIGER I. smučarski inž.</div><div>G-0356</div></div></div>															
Izdelal	HELENA UGRIN 4.2024.2.															
Faza	PZI	St./st.														
St. načrta	94/17	5.22														