


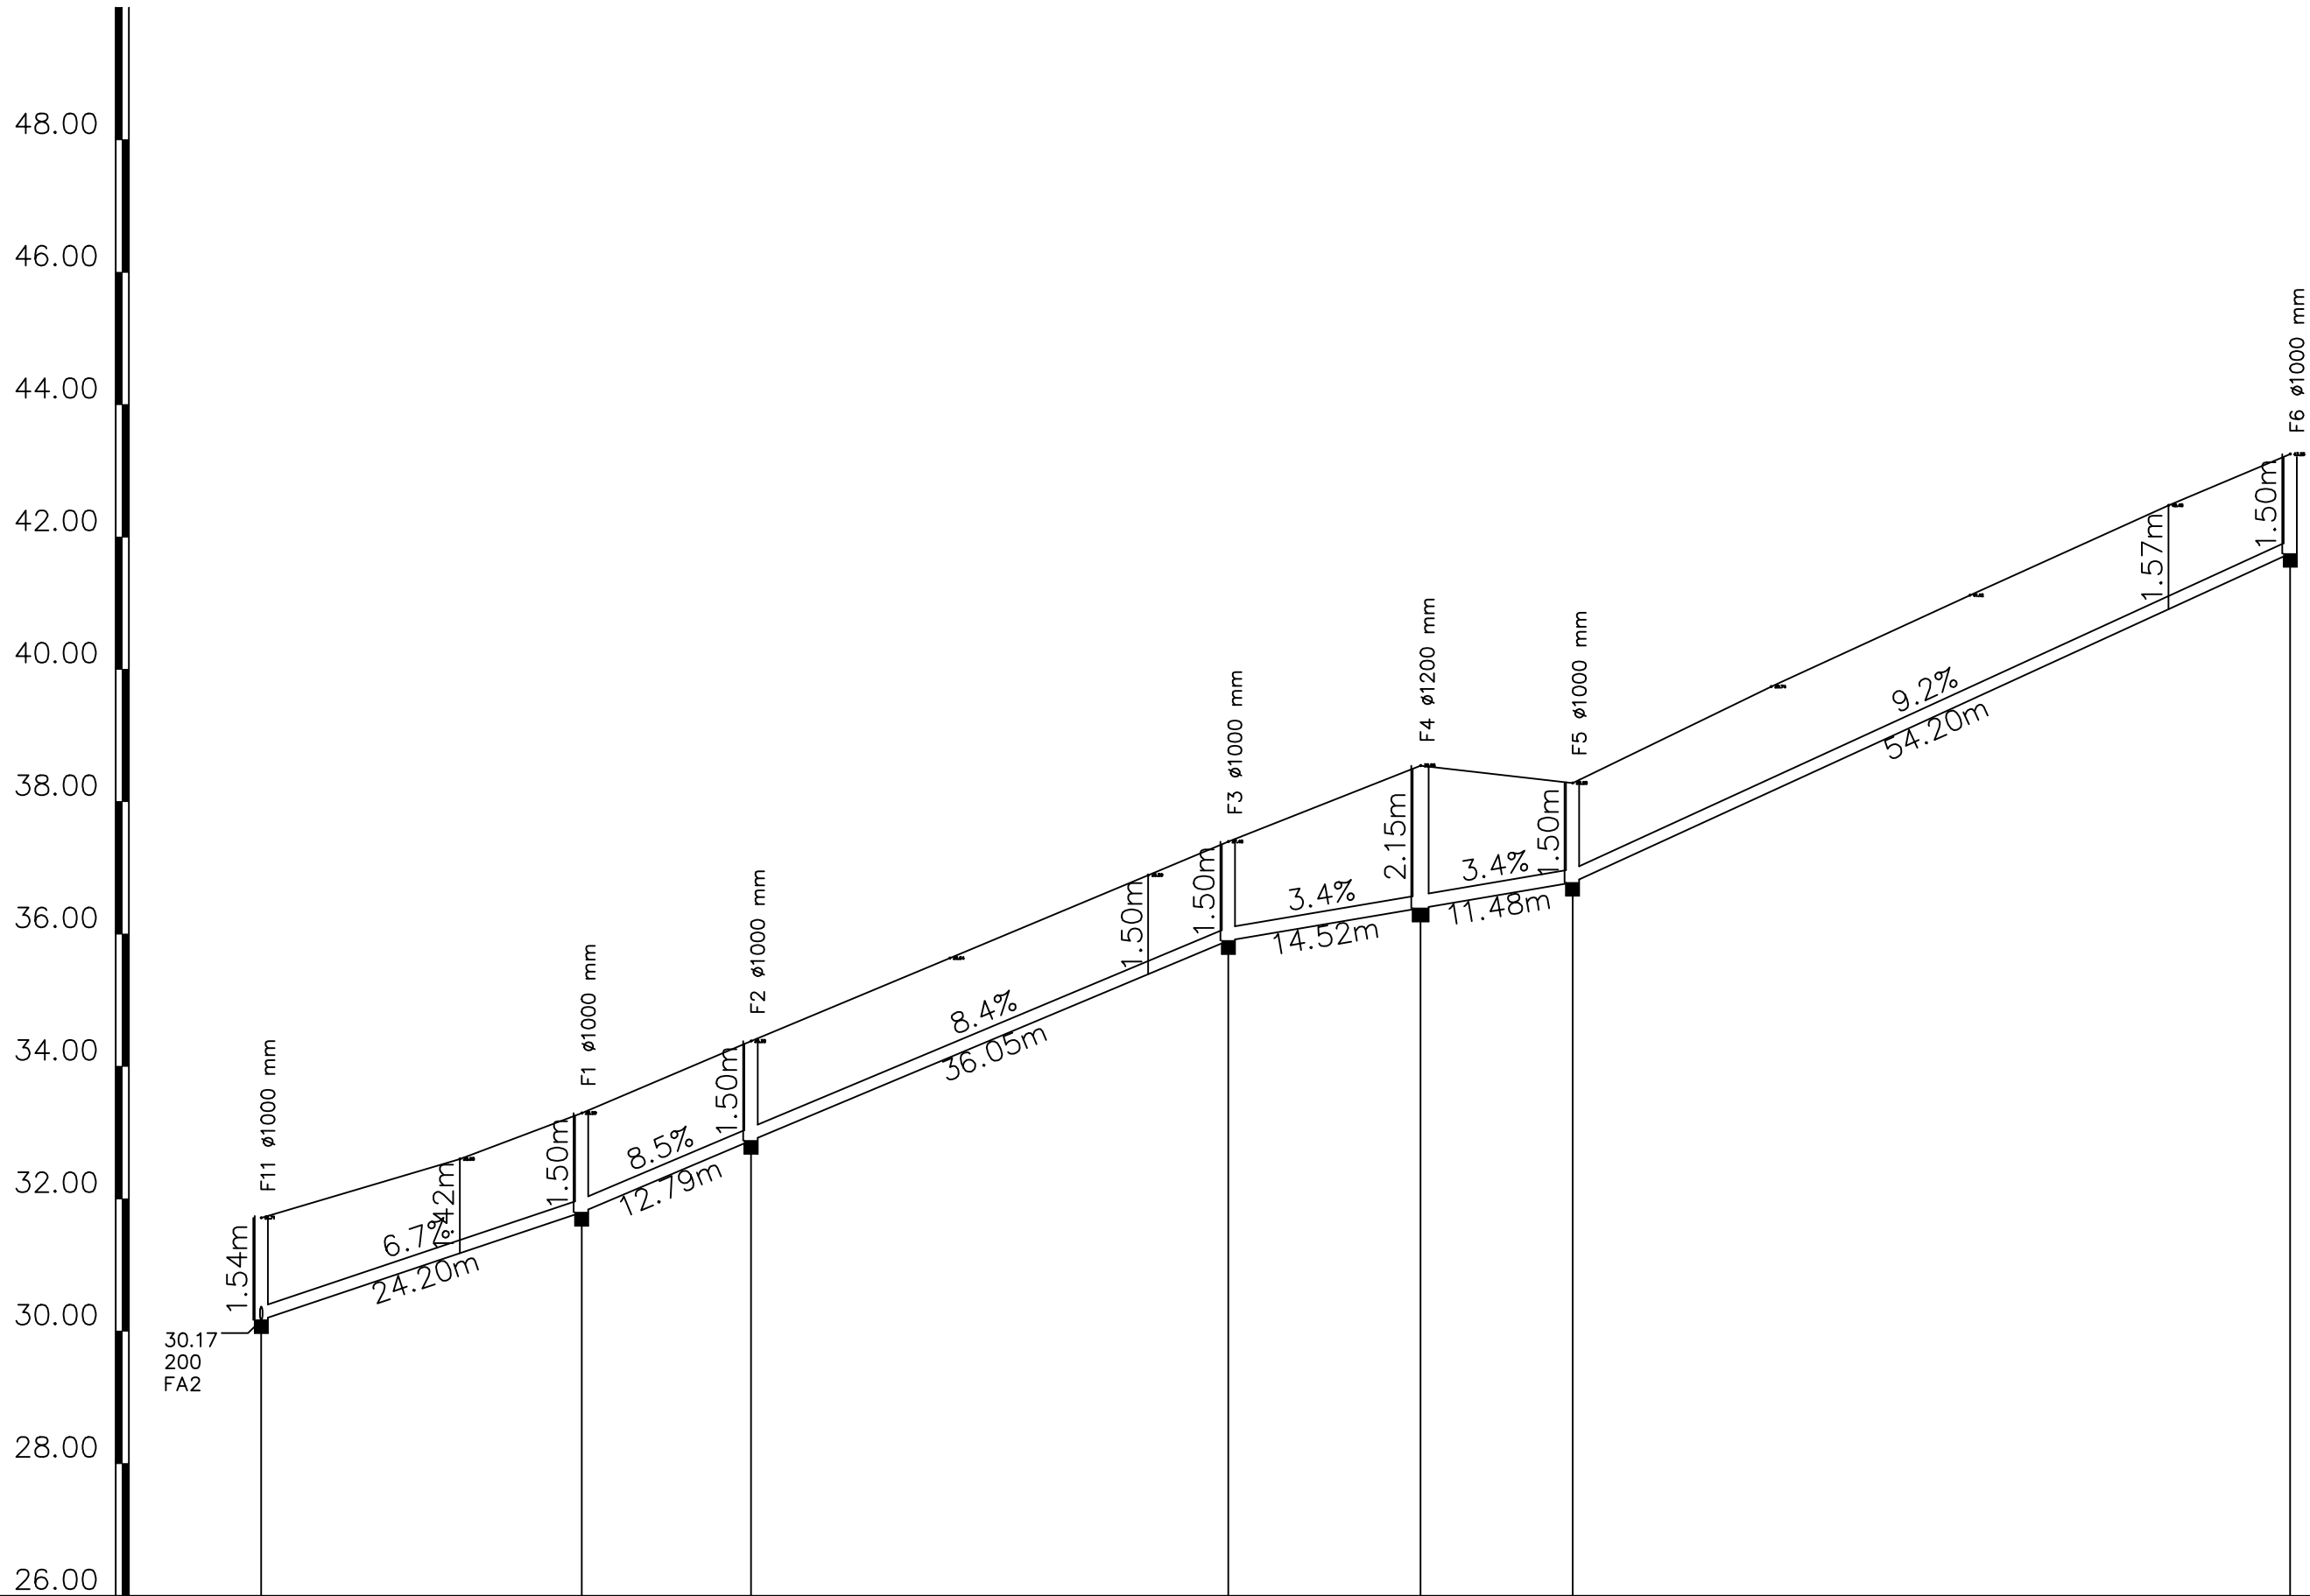

FV
M 1:500/100
M7.K15



IME	F11 – FA2	F1	F2	F3	F4	F5	F6
STACIONAŽA	0.00	24.20	36.99	73.05	87.57	99.05	153.25
KOTA TERENA	31.71	32.60	33.29	34.38	35.64	36.89	37.40
KOTA IZTOKA, VTOKA	30.17	31.79	32.88	35.90	36.39	36.78	41.75
GLOBINA IZKOPA	1.54	1.50	1.50	1.50	2.15	1.50	1.50
PADEC		6.7	8.5	8.4	3.4	3.4	9.2
CEV PROFIL DOLŽINA		200 , L=153.25 m					

Investitor	MESTNA OBČINA KOPER Verdijeva 10, Koper		Objekt: IZGRADNJA KANAL. SISTEMA NA OBMOČJU AGLOMERACIJE BERTOKI – ZONTARJI – 4.SKLOP		
Naročnik	MARJETICA KOPER Ulica 15.maja 4, Koper				
Izvajalec	 <i>Podjetje za gradnjo in vzdrževanje objektov</i>		Del projekta: DRUGI GRADBENI NAČRTI		
Odgovorni vođa projekta	Ime KLEIBENCETL I. univ.dipl.inž.gr. G–0368	Podpis / Datum	Vsečina: VZDOLŽNI PROFIL FEKALNE KANALIZACIJE KANAL FV		
Odgovorni projektant	KLEIBENCETL I. univ.dipl.inž.gr. G–0368				
Izdelač	HELENA UGRIN u.d.i.v.k.i.		Faza	PZI	St./st.
			Št. načrta	94/17	5.25
			Merilo: 1:500/100 Datum: maj 19		