


FZ1.3.2
M 1:1000/100
M7.K13

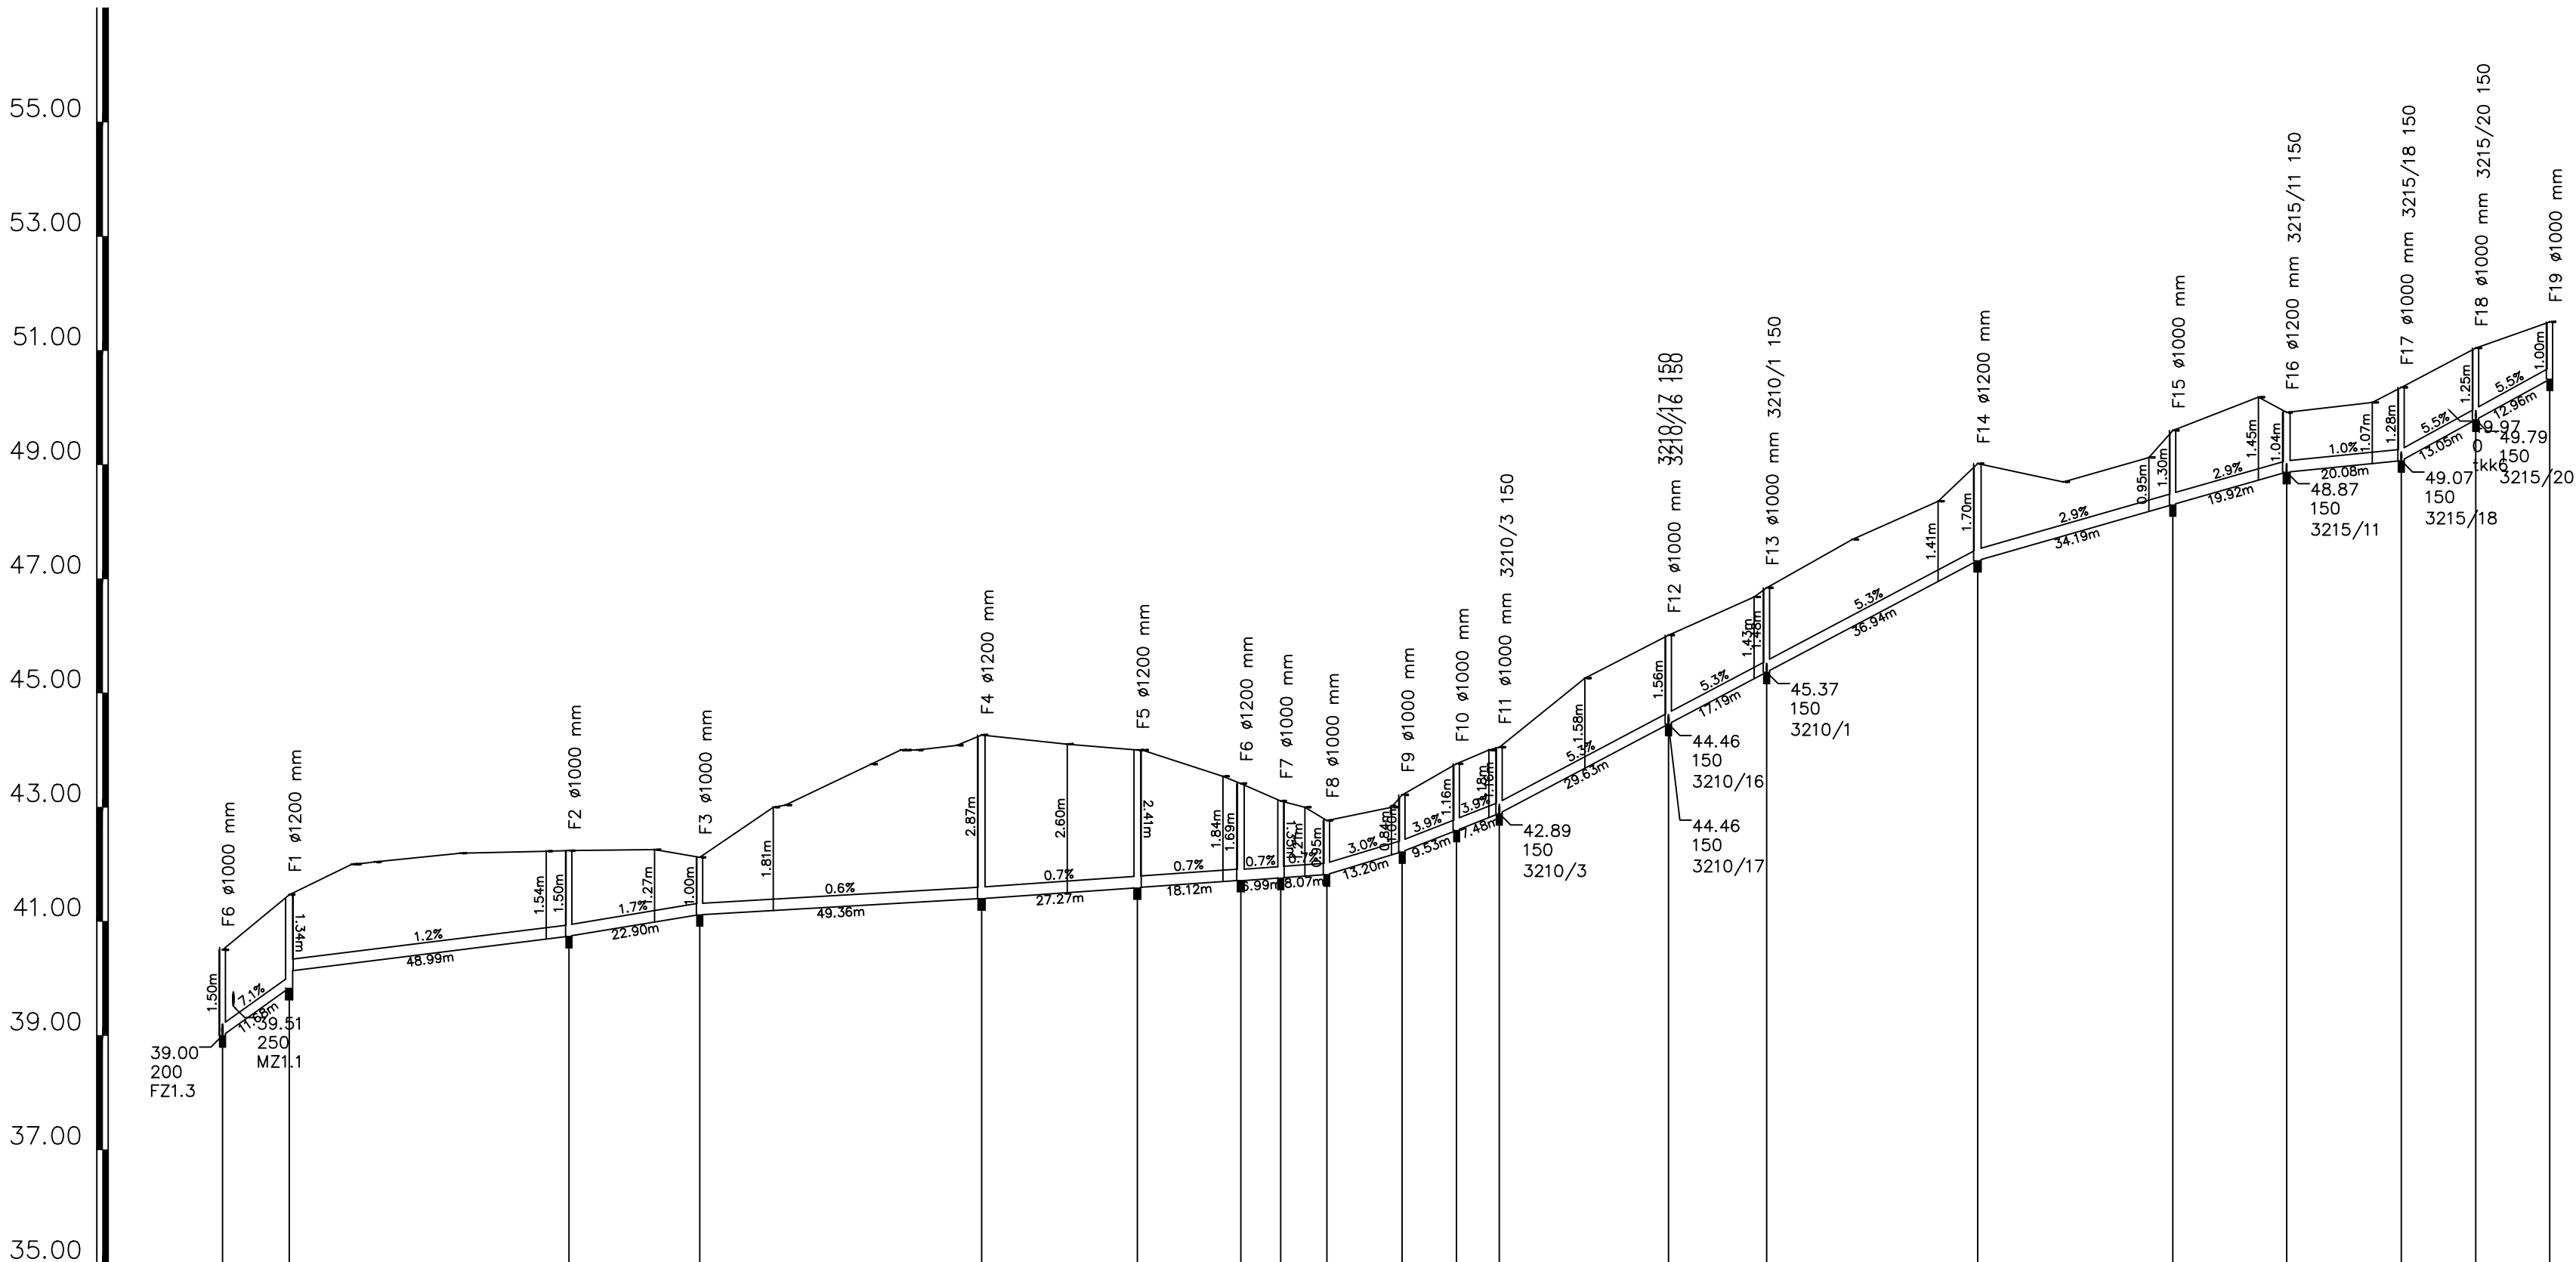

IME	F6 – FZ1.3		F2		F3	F4		F5	F6	F7	F8	F9	F10	F11	F12	F13	F14	F15	F16	F17	F18	F19		
STACIONAŽA	0.00	11.68		60.67			132.93	160.20				206.59			253.22									
KOTA TERENA	40.50	41.47	42.00 42.04	42.19	42.23 42.24	42.26	42.12	43.00 43.00	43.75	44.08 44.08	44.27	44.10	44.88	45.26	46.01	46.88 46.88	47.69	48.36	49.13	50.18	50.09	51.04		
KOTA IZTOKA, VTOKA	39.00	39.83 40.13		40.74		41.12	41.12	41.40		41.40			42.22	42.60	44.46	45.37		47.32	48.30					
GLOBINA IZKOPA	1.50	1.64 1.34		1.50		1.00	1.00	2.87		2.87			1.69	1.35	1.16	1.16	1.56	1.48	1.70	1.30	1.04	1.00		
PADEC	7.1	1.2			1.7	0.6		0.7		0.7	0.7	3.0	3.9		5.3			2.9			1.0		5.5	
CEV PROFIL DOLŽINA	200 , L=407.55 m																							

Investitor	MESTNA OBČINA KOPER Verdijeva 10, Koper	Objekt	IZGRADNJA KAN. SISTEMA NA OBMOČJU AGLOMERACIJE BERTOKI – ZONTARJI – 4.SKLOP	
Naročnik	MARJETICA KOPER Ulica 15.maja 4, Koper	Izvajalec		
Odgovorni vođa projekta	KLEIBENCEL I. univ.dipl.inž.gr. G-0368	Podpis / Datum		
Odgovorni projektant	KLEIBENCEL I. univ.dipl.inž.gr. G-0368	Vsečina:	VZDOLŽNI PROFIL FEKALNE KANALIZACIJE KANAL FZ1.3.2	
Izdela	HELENA UGRIN u.d.t.v.k.l.	Faza	PZI	St./st.
		Št. načrta	94/17	5.28
		Merilo:	1:1000/100	Datum: maj 19