


FZ1.3
M 1:500/100
M7.K3

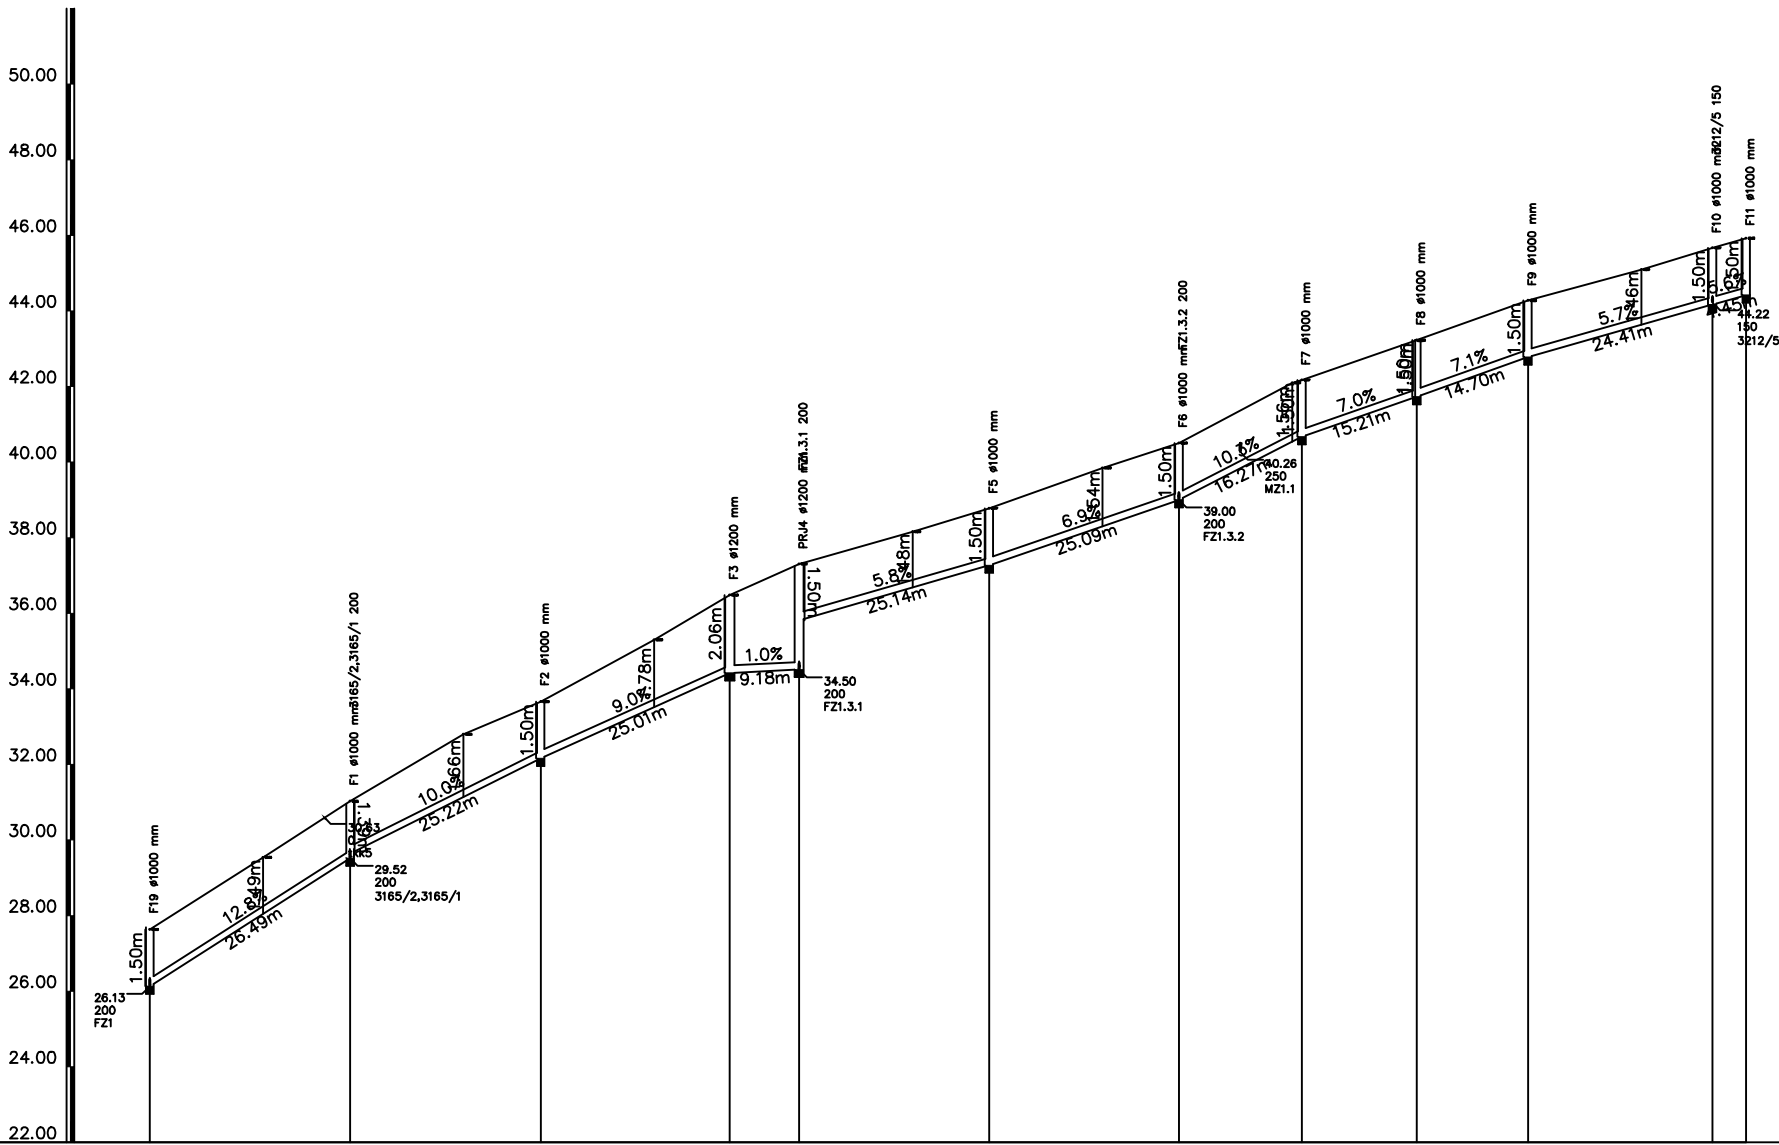

IME	F19 – FZ1	F1	F2	F3	PRJ4	F5	F6	F7	F8	F9	F10 F11
STACIONAŽA	0.00	26.49	51.71	76.73	85.90	111.04	136.13	152.40	167.61	183.32	200.73
KOTA TERENA	27.53	28.14	31.02	32.80	35.30	37.31	39.85	42.10	44.25	45.10	45.97
KOTA IZTOKA, VTOKA	26.13	28.52	32.18	34.42	36.42	37.27	39.00	40.67	41.73	42.78	44.17
GLOBINA IZKOPA	1.50	1.50	1.50	2.00	2.00	1.50	1.50	1.50	1.50	1.50	1.50
PADEC	12.8	10.0	9.0	1.0	5.8	6.9	10.3	7.0	7.1	5.7	5.6
CEV PROFIL DOLŽINA	200 , L=211.16 m										

Investitor	MESTNA OBČINA KOPER Verdijeve 10, Koper	Objekt:	IZGRADNJA KAN. SISTEMA NA OBMOČJU AGLOMERACIJE BERTOKI – ZONTARJI – 4.SKLOP	
Naročnik	MARJETICA KOPER Ulica 15.maja 4, Koper	Del projekta:	DRUGI GRADBENI NAČRTI	
Izvajalec	IZS 0639	Podjetje za gradnjo in vzdrževanje objektov	Vsebina:	
Odgovorni vođa projekta	KLEIBENCETL I. univ.dipl.inž.gr. G-0368	Ime	VZDOLŽNI PROFIL FEKALNE KANALIZACIJE KANAL FZ1.3	
Odgovorni projektant	KLEIBENCETL I. univ.dipl.inž.gr. G-0368	Podpis / Datum		
Izdela	HELENA UGRIN u.d.i.v.k.i.	Faza	PZI	St./st.
		Št. načrta	94/17	5.29
			Merilo: 1:1000/100 Datum: maj 19	