
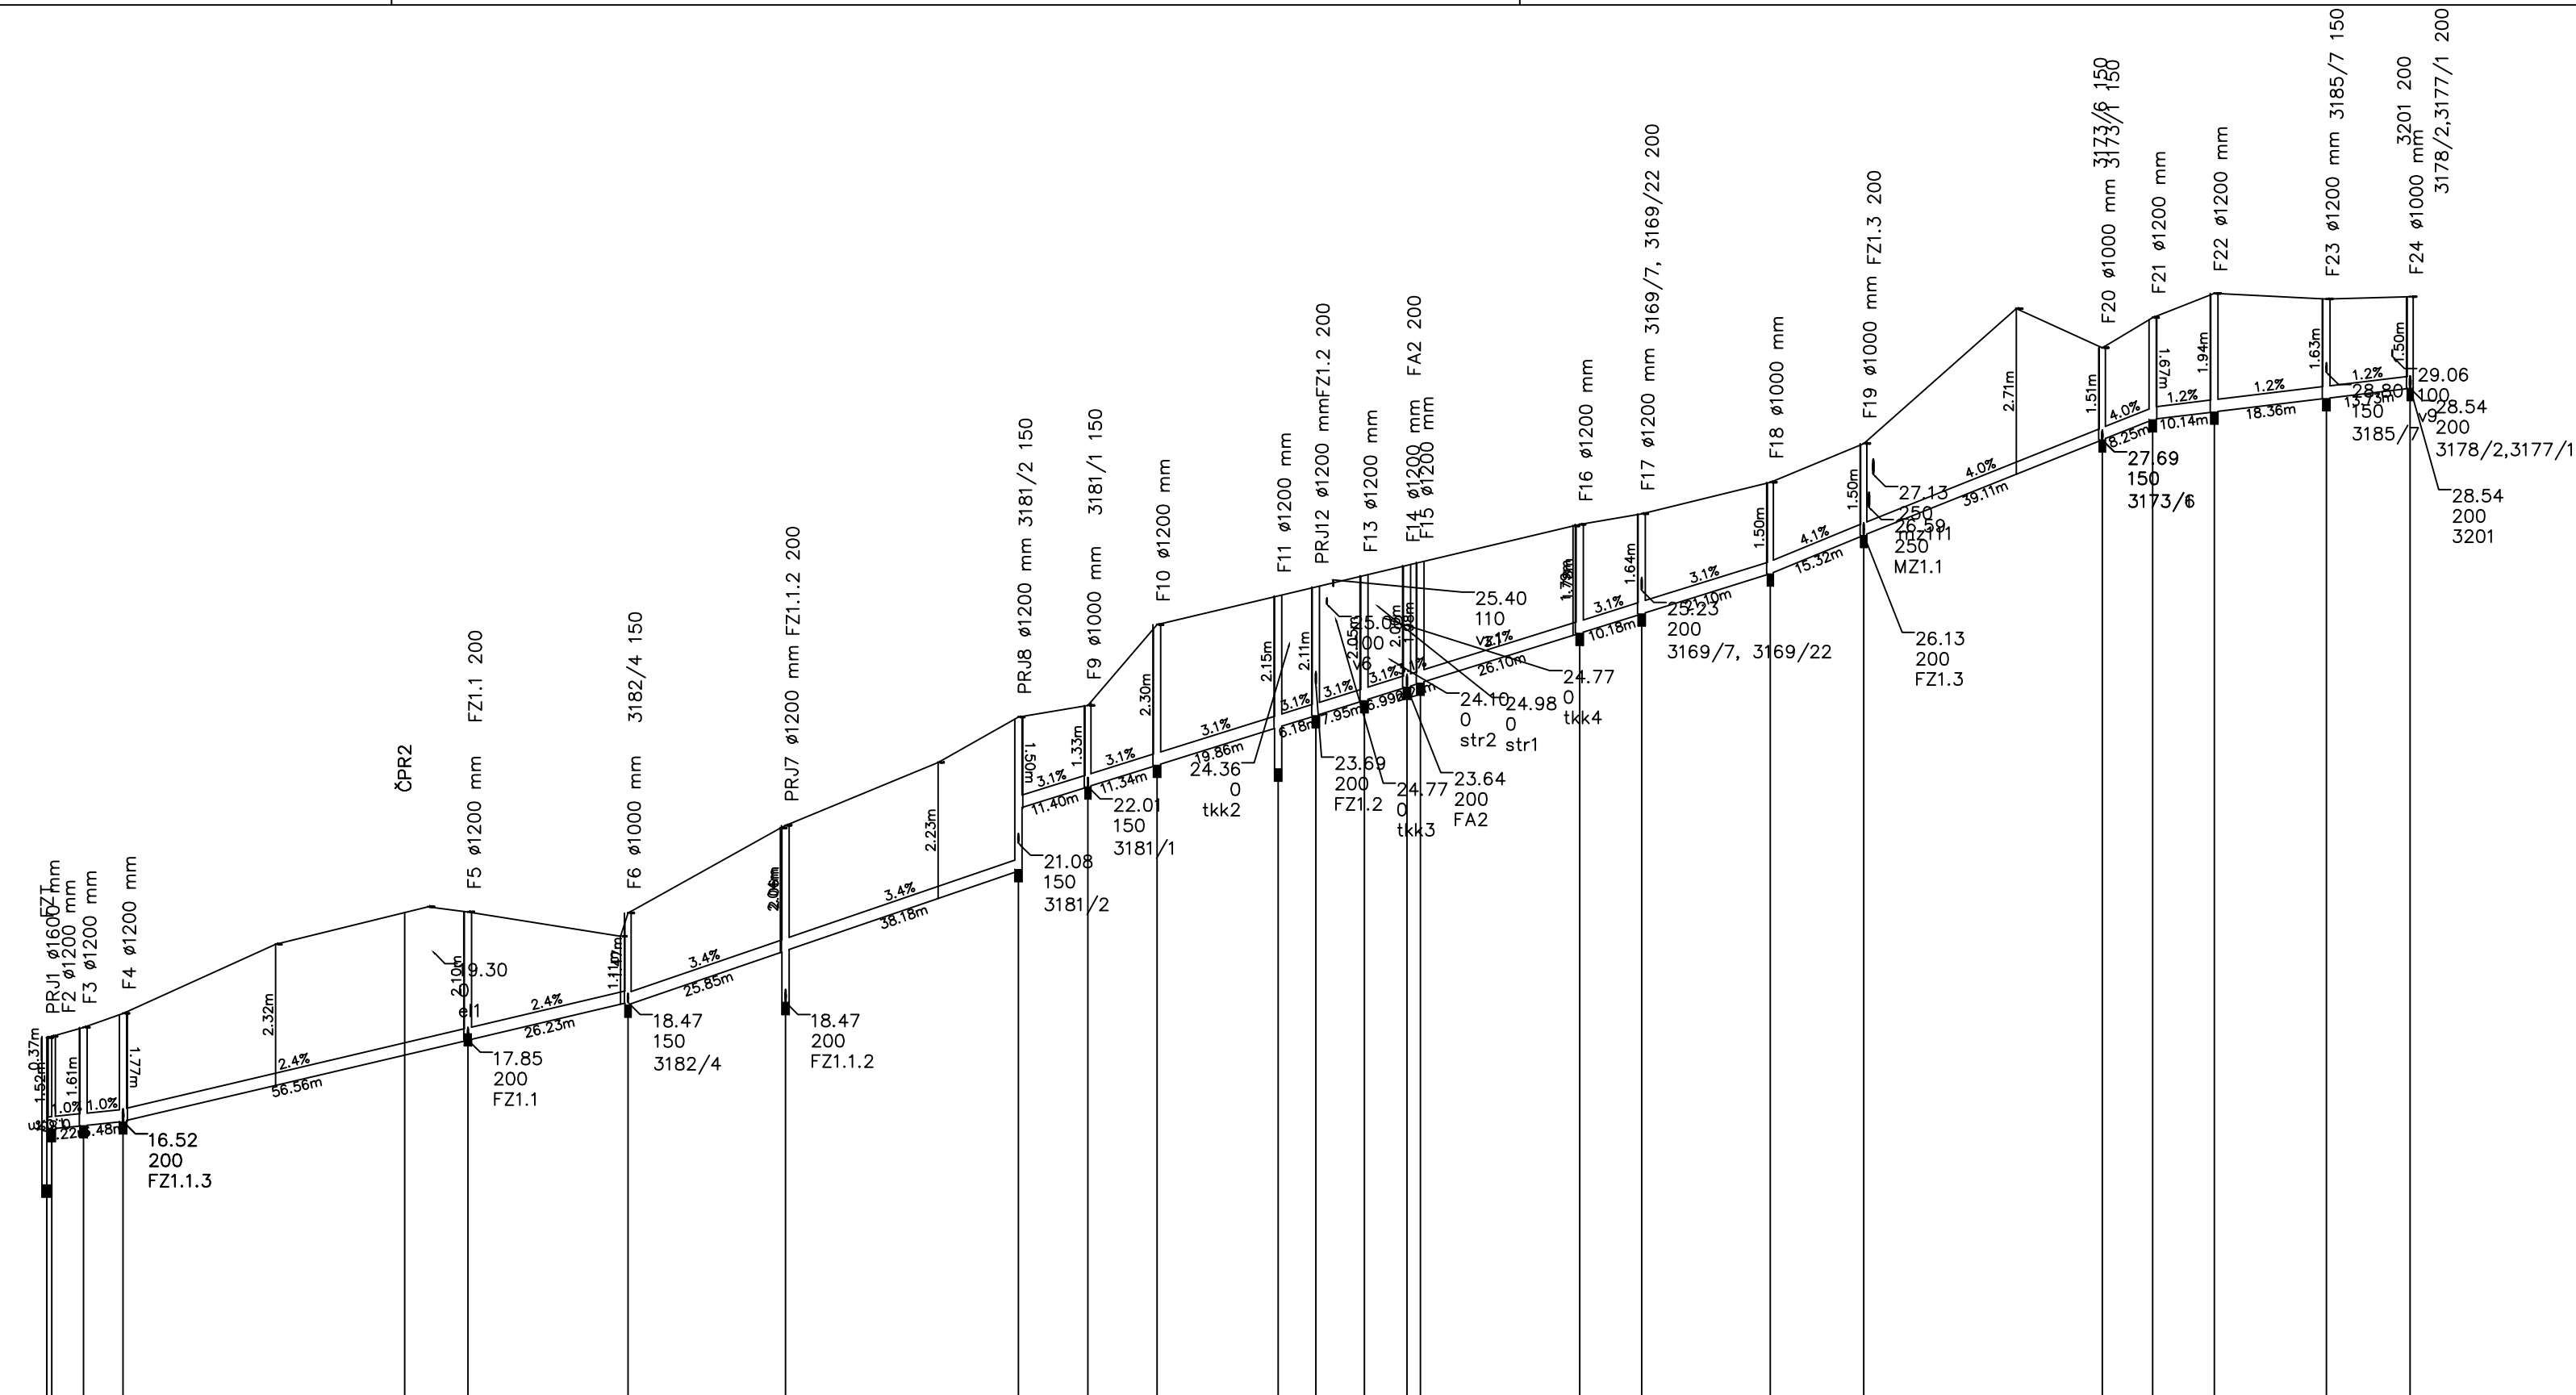



FZ1
M 1:1000/100
M7.K1

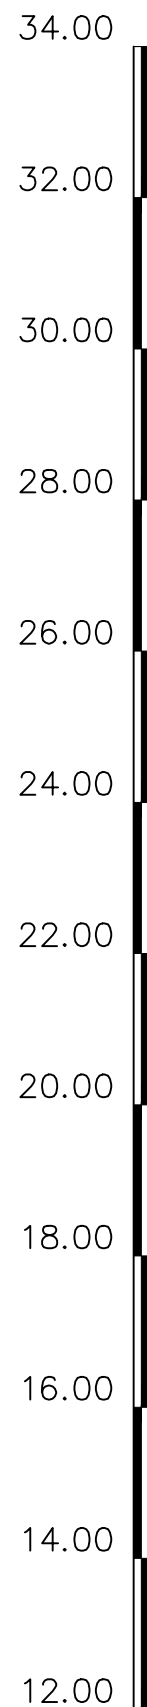

IME	PRJ1 F2F3F4	F5	F6	PRJ7	PRJ8	F9	F10	PRJ12 F11F13F14F15	F16	F17	F18	F19	F20F21	F22	F23	F24
STACIONAŽA	0.00 17.89 18.06 12.50															
KOTA TERENA	17.89 18.06 18.29 16.52	19.42		20.04	19.95		18.47 18.43	20.90 208.08 216.03 233.02 235.23	251.33 26.28	261.50						
KOTA IZTOKA, VTOKA	17.89 18.06 18.29 16.52															
GLOBINA IZKOPA	0.87 1.77 1.77															
PADEC	1.0	2.4		3.4			3.1		3.1		4.1	4.0		1.2		
CEV PROFIL DOLŽINA								200 , L=387.51 m								

Investitor	MESTNA OBČINA KOPER Verdijeva 10, Koper	Objekt:	IZGRADNJA KAN. SISTEMA NA OBMOČJU AGLOMERACIJE BERTOKI – ZONTARJI – 4.SKLOP	
Naročnik	MARJETICA KOPER Ulica 15.maja 4, Koper	Izvajalec	MISAN 12 Podjetje za gradnjo in vzdrževanje objektov	
IZS 0639		Ime	KLEIBENČETIL I. univ.dipl.inž.gr. G-0368	
Odgovorni voja projekta		Podpis / Datum		
Id. št.			Vsebina: VZDOLŽNI PROFIL FEKALNE KANALIZACIJE KANAL FZ1	
Odgovorni projektant				
Id. št.				
Izdela	HELENA UGRIN u.d.l.v.k.i.r.		Faza	PZI
			Št. načrta	94/17
			St./st.	5.30
			Merilo: 1:1000/100	Datum: maj 19