
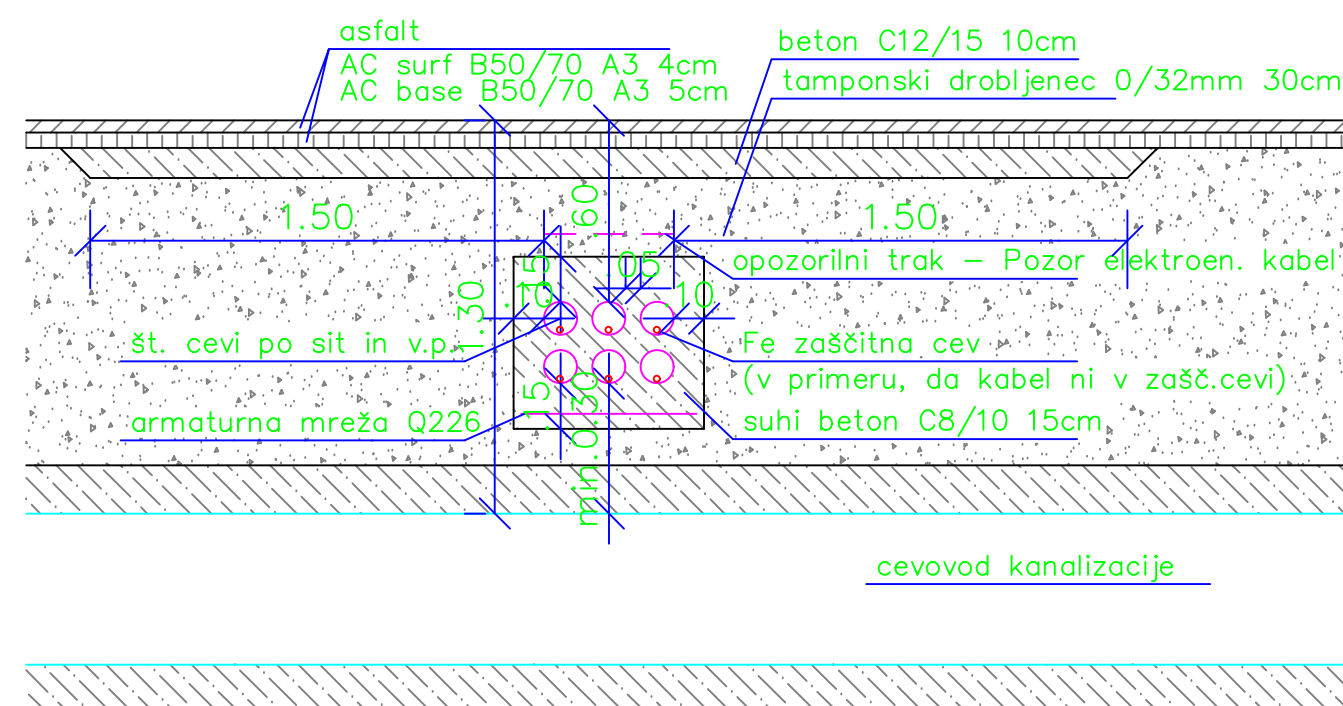



KRIŽANJE KANALIZACIJE Z OBSTOJEČIM ELEKTRO VODOM V ZAŠČITNI CEVI

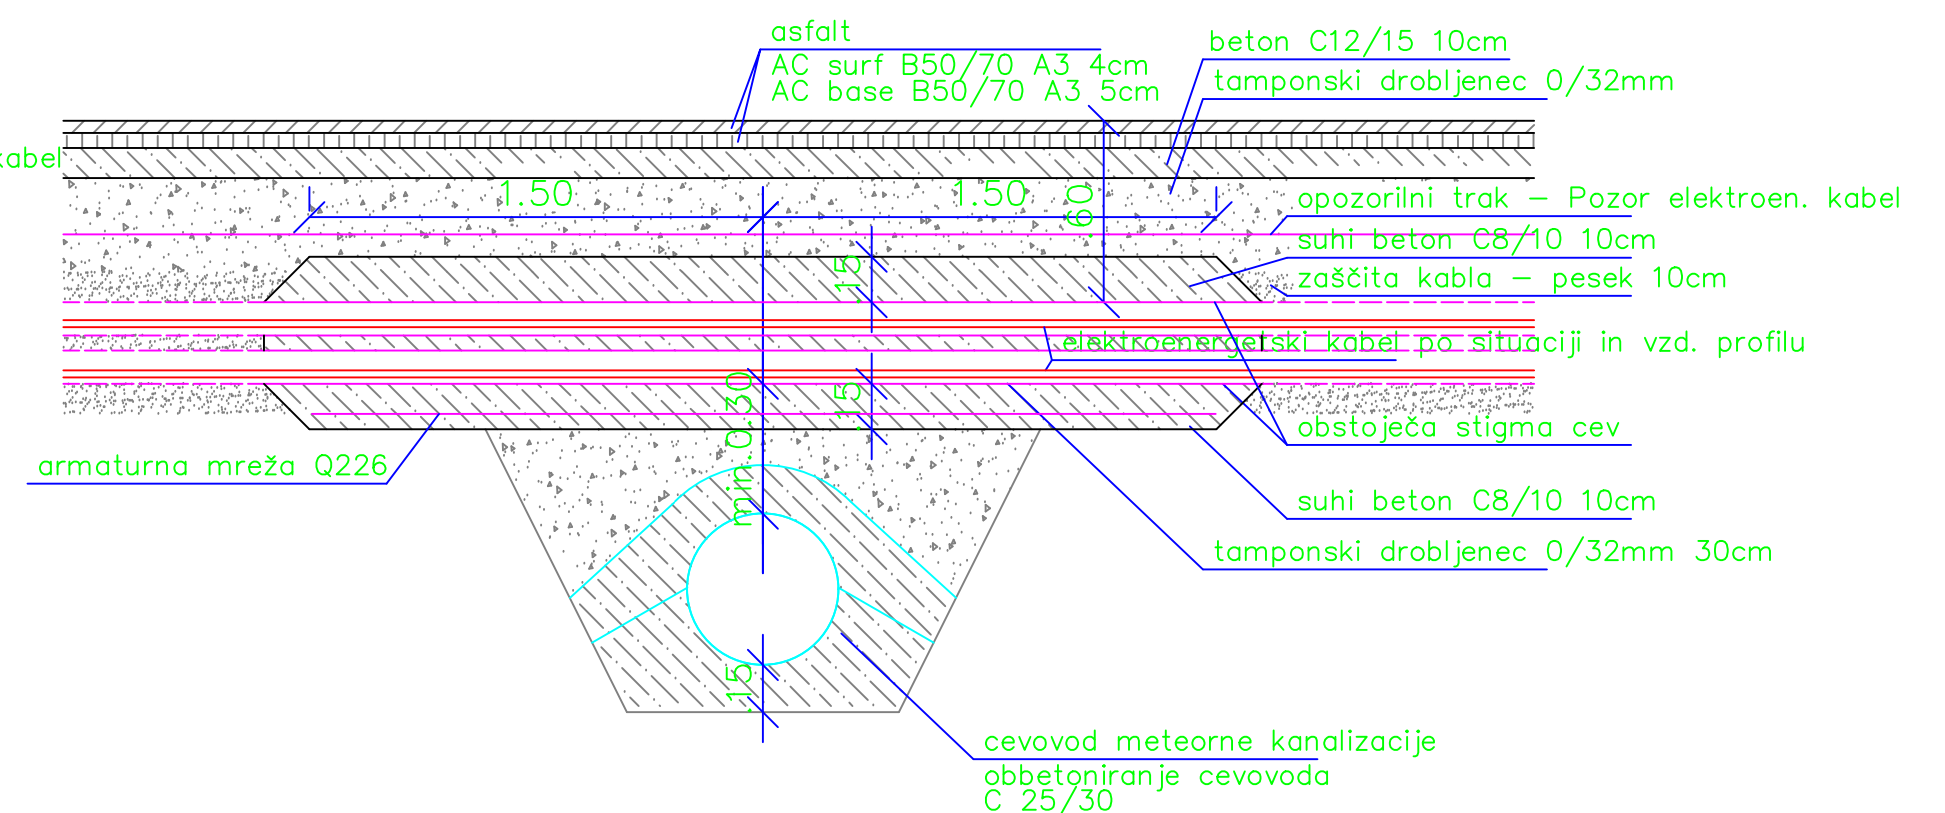

Investitor		MESTNA OBČINA KOPER Verdijeva 10, Koper		Objekt: IZGRADNJA KANALIZACIJSKEGA SISTEMA NA OBMOČJU AGLOMERACIJE BERTOKI – ZONTARJI – 4.SKLOP	
Naročnik		MARJETICA KOPER Ulica 15.maja 4, Koper			
Izvajalec				Del projekta: DRUGI GRADBENI NAČRTI	
	Ime	Podpis / Datum		Vsečina: DETAJL KRIŽANJA KANALIZACIJE Z OBSTOJEČIMI ELEKTRO VODI	
Odgovorni vodja projekta	KLEIBENCETL I. univ.dipl.inž.gr.				
Id. št.	G-0368				
Odgovorni projektant	KLEIBENCETL I. univ.dipl.inž.gr.				
Id. št.	G-0368				
Izdalal	KLEIBENCETL I. univ.dipl.inž.gr.			Faza	PZI
	G-0368			Št. načrta	94/17
				Merilo: 1:50	Datum: maj 19