



# PREREZ A-A

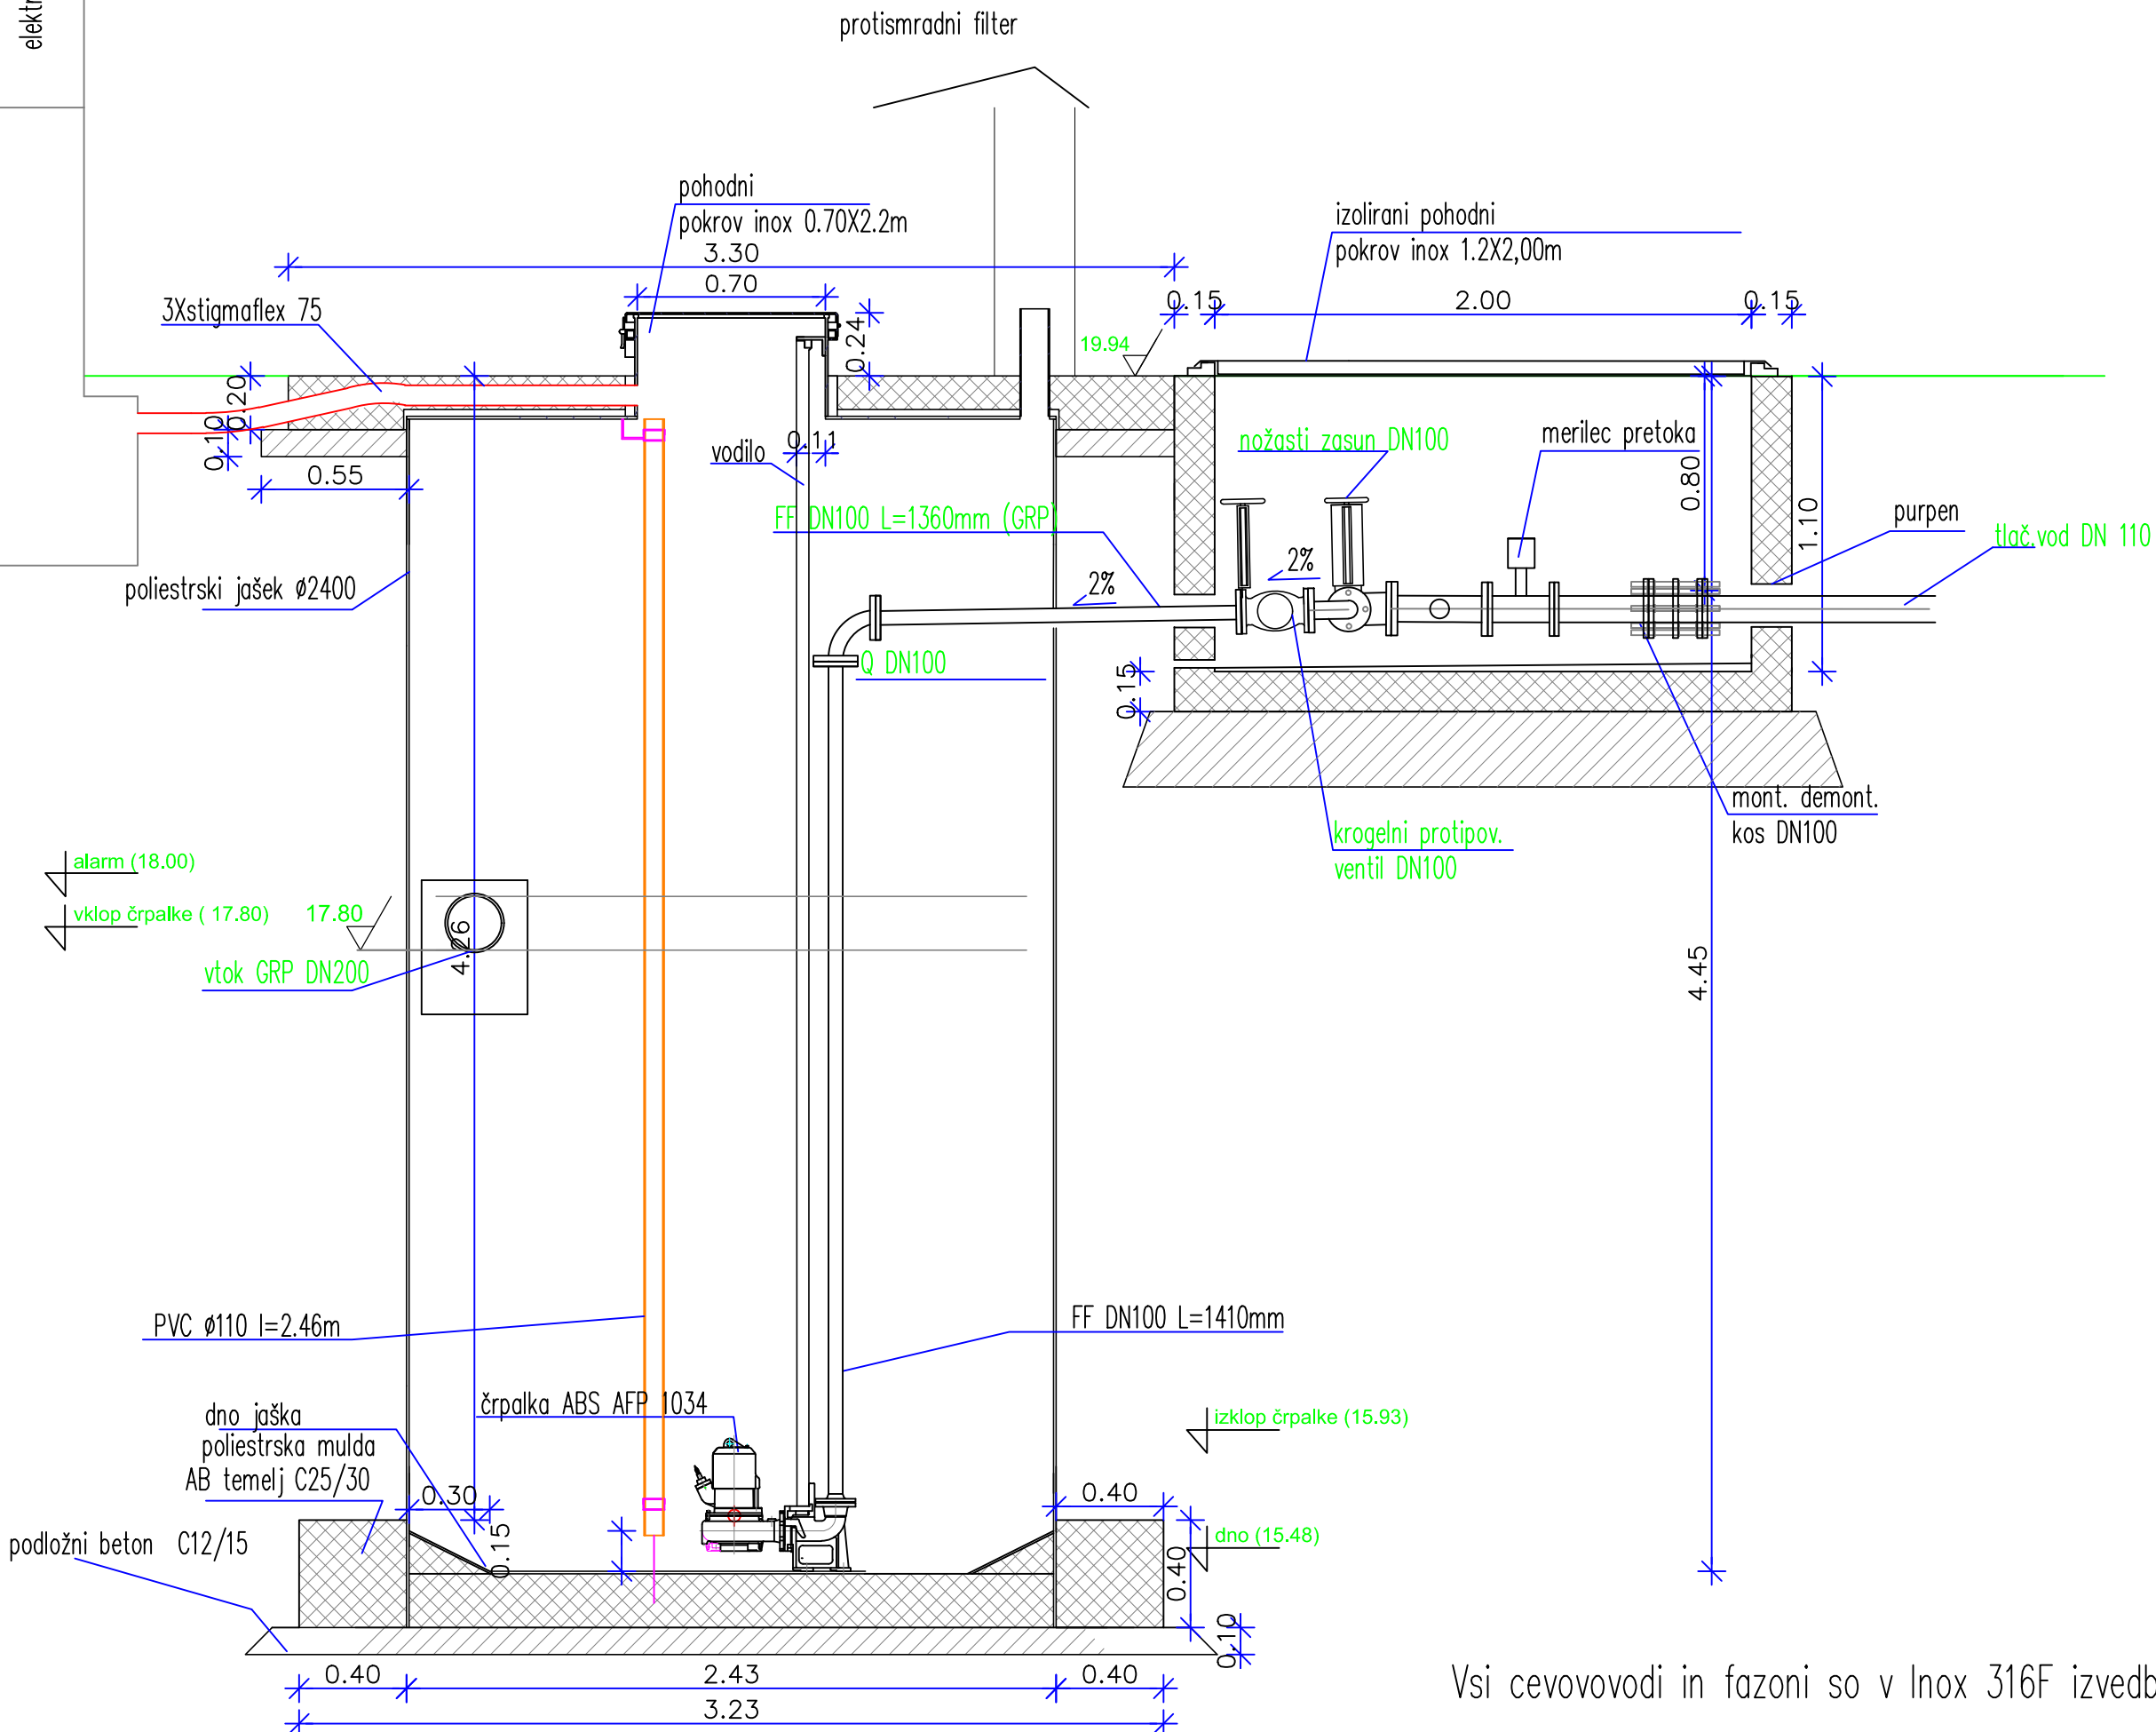


Vsi cevovodi in fazoni so v Inox 316F izvedbi.

# PREREZ B-B

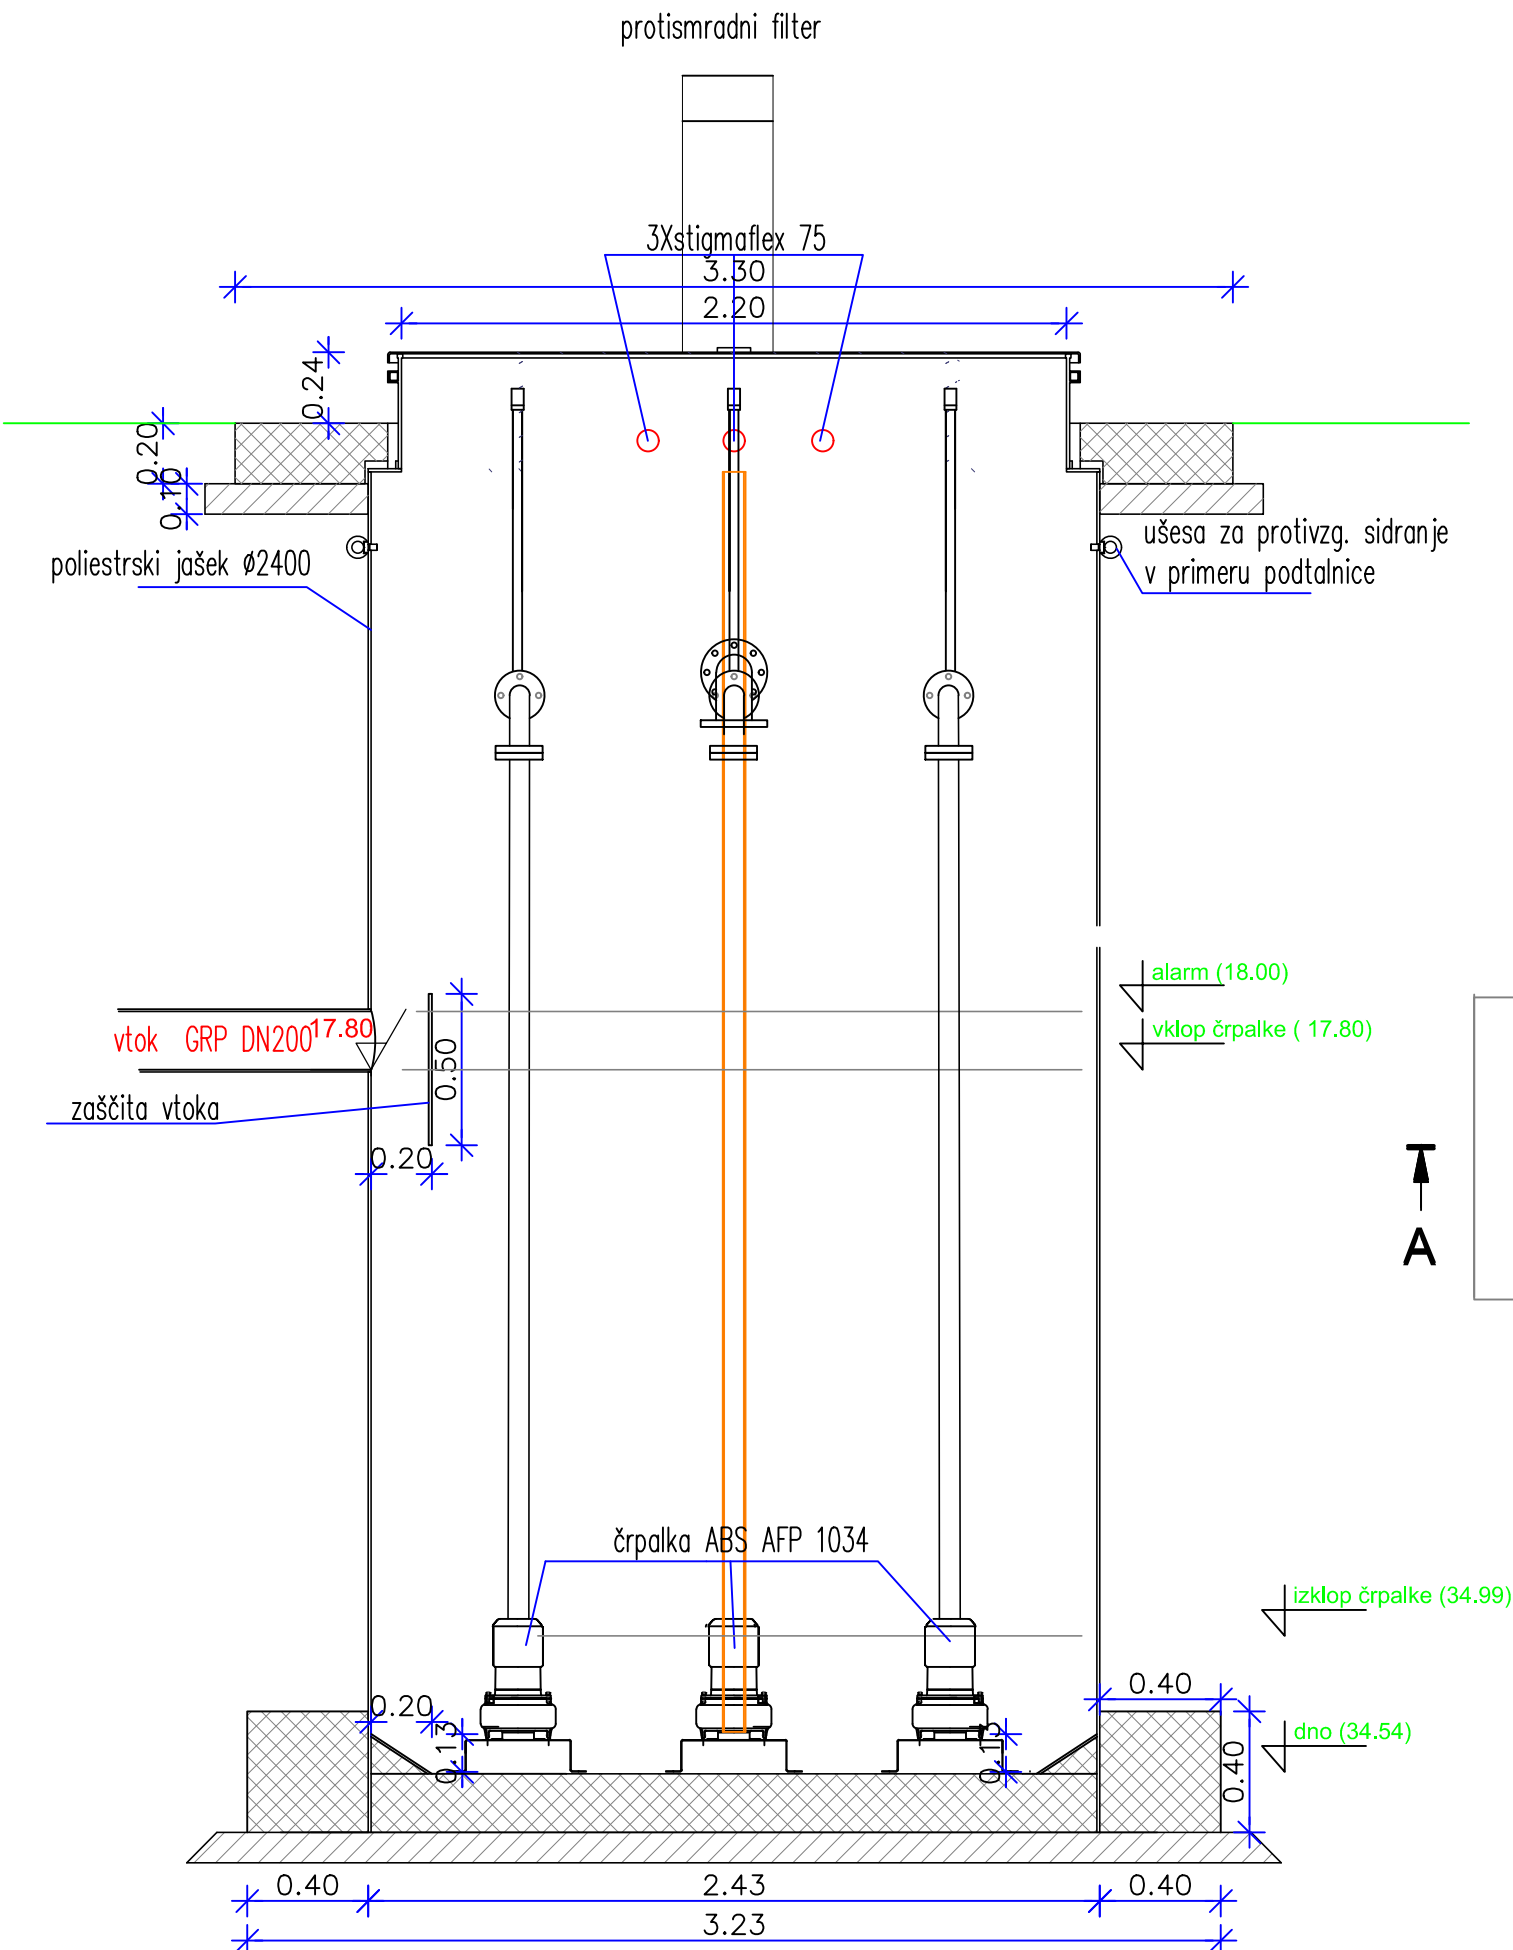

# ELEKTRO OMARA

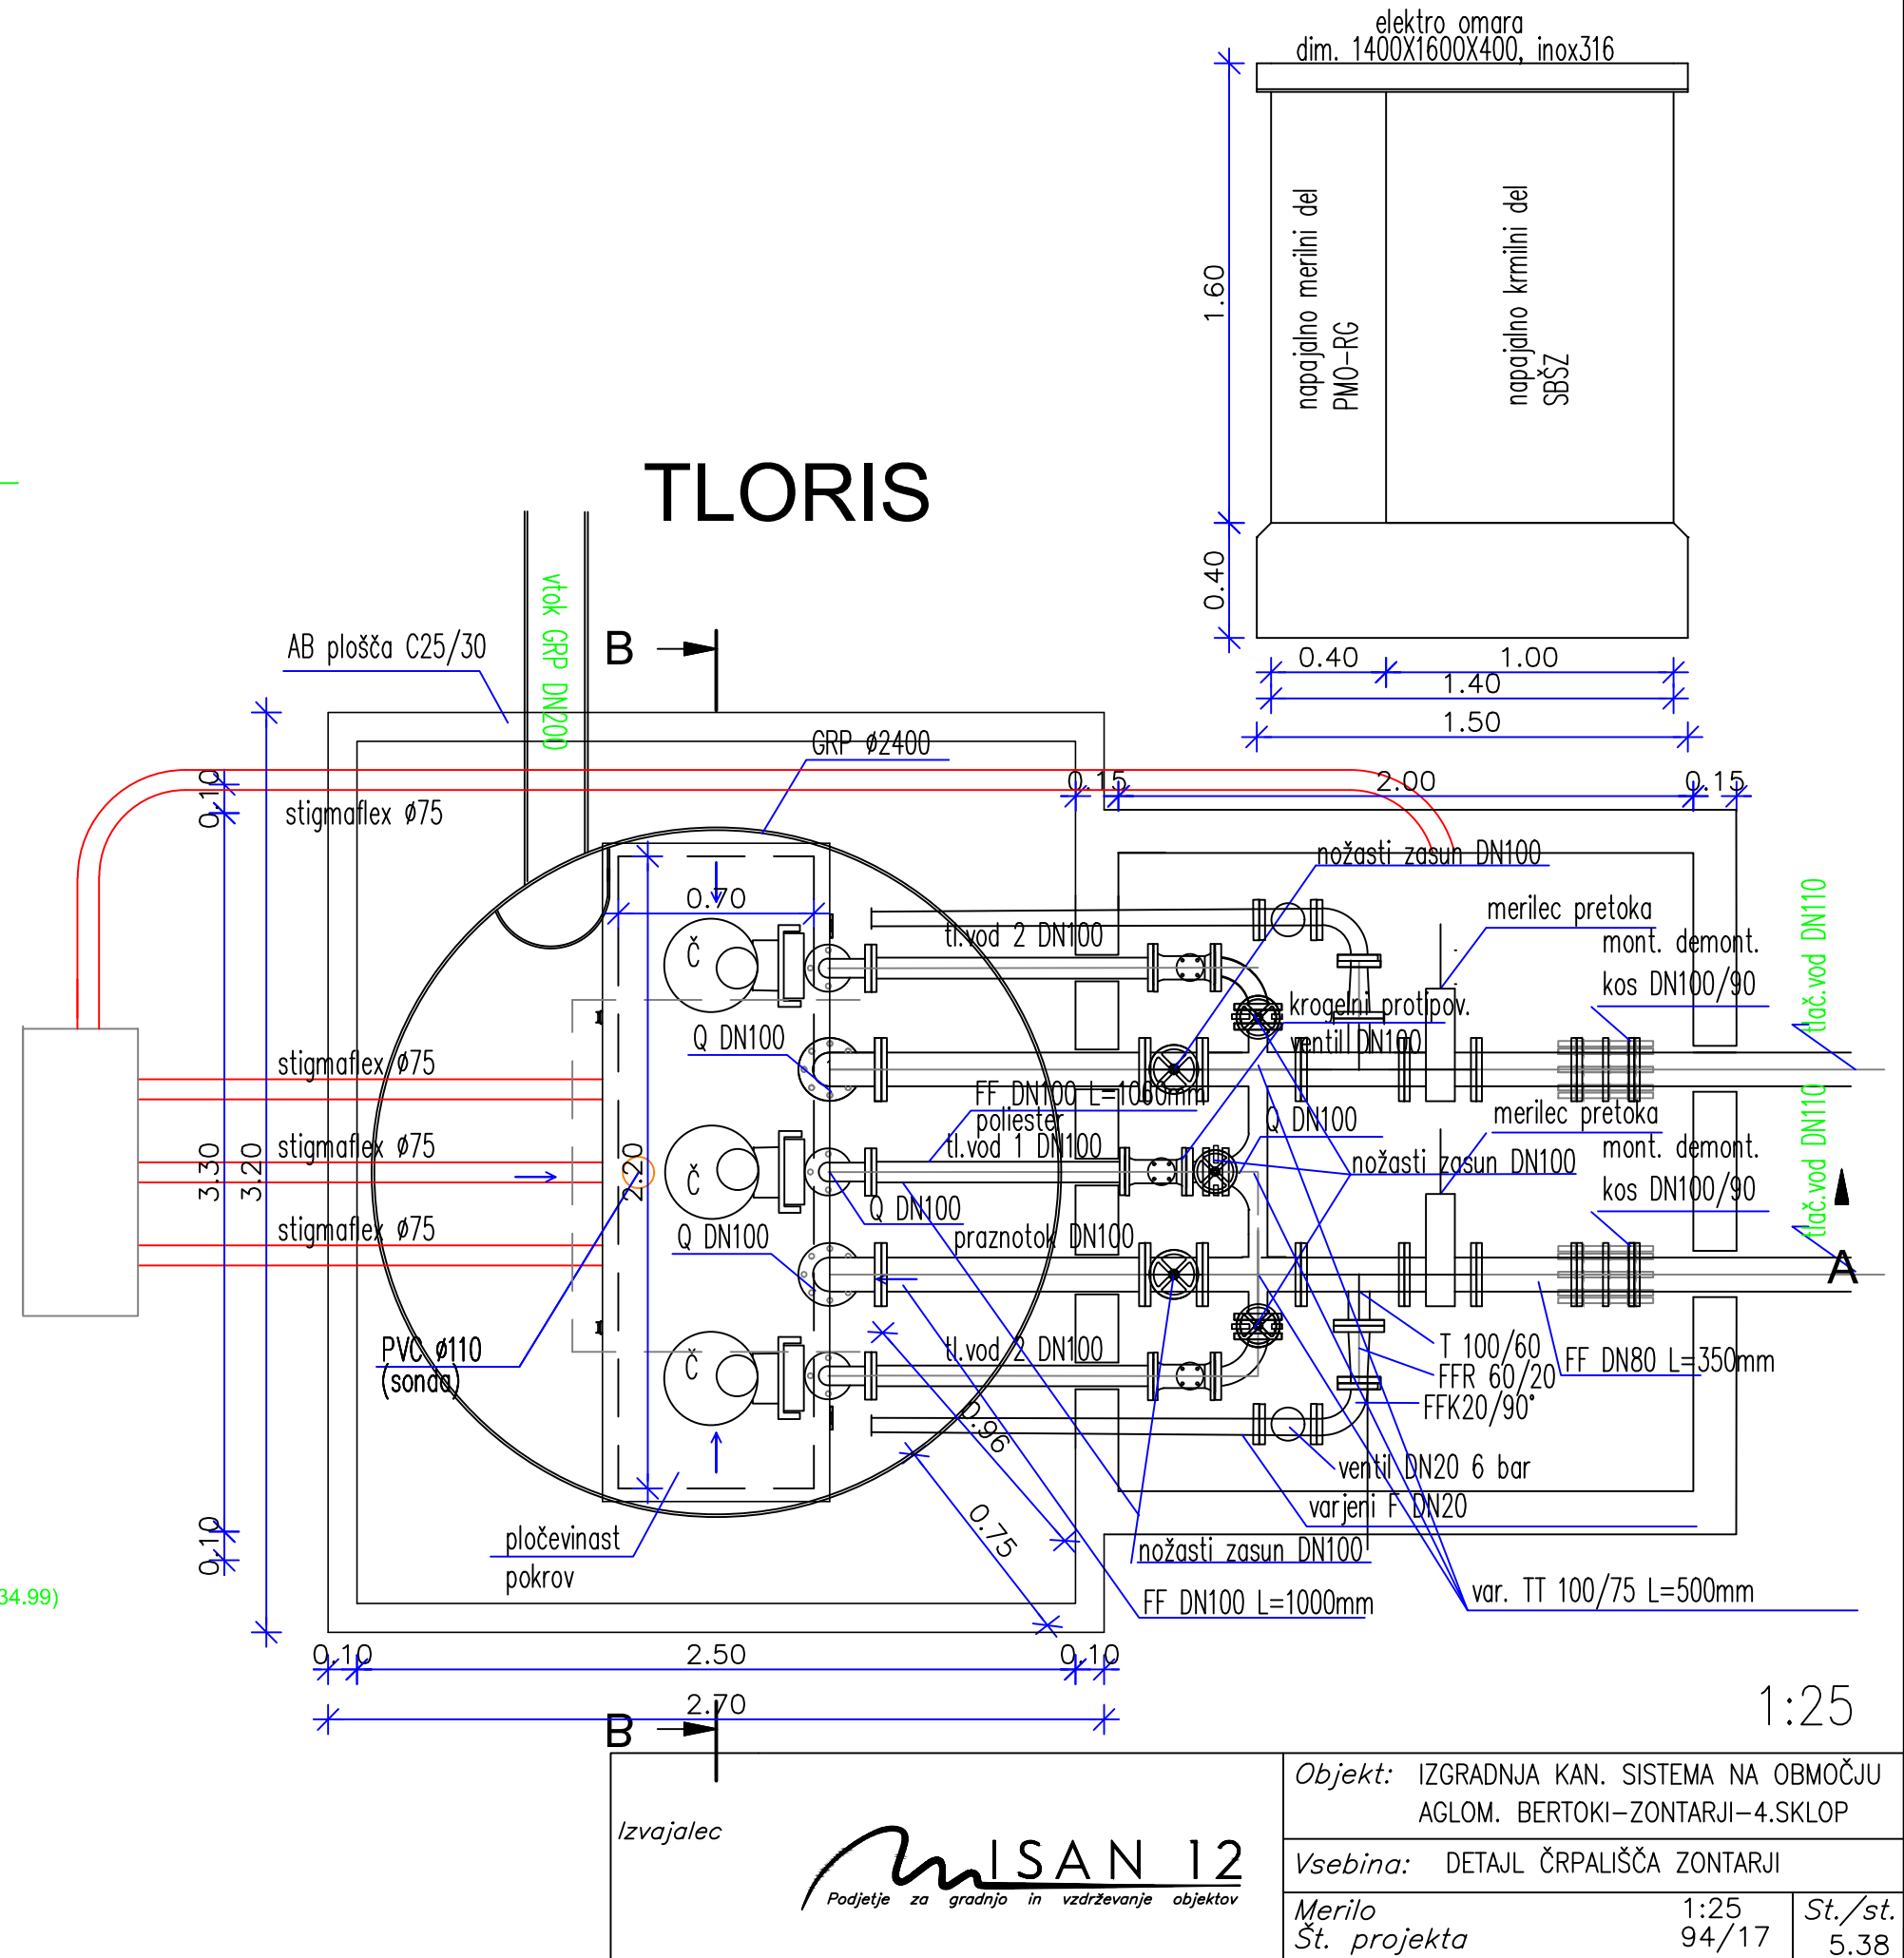

**Objekt:** IZGRADNJA KAN. SISTEMA NA OBMOČJU  
AGLOM. BERTOKI-ZONTARJI-4.SKLOP

**Vsebina:** DETAJL ČRPALIŠČA ZONTARJI

Merilo	1:25	St./st.
Št. projekta	94/17	5.38