


Poliesterski revizijski jašek na cev DN 200

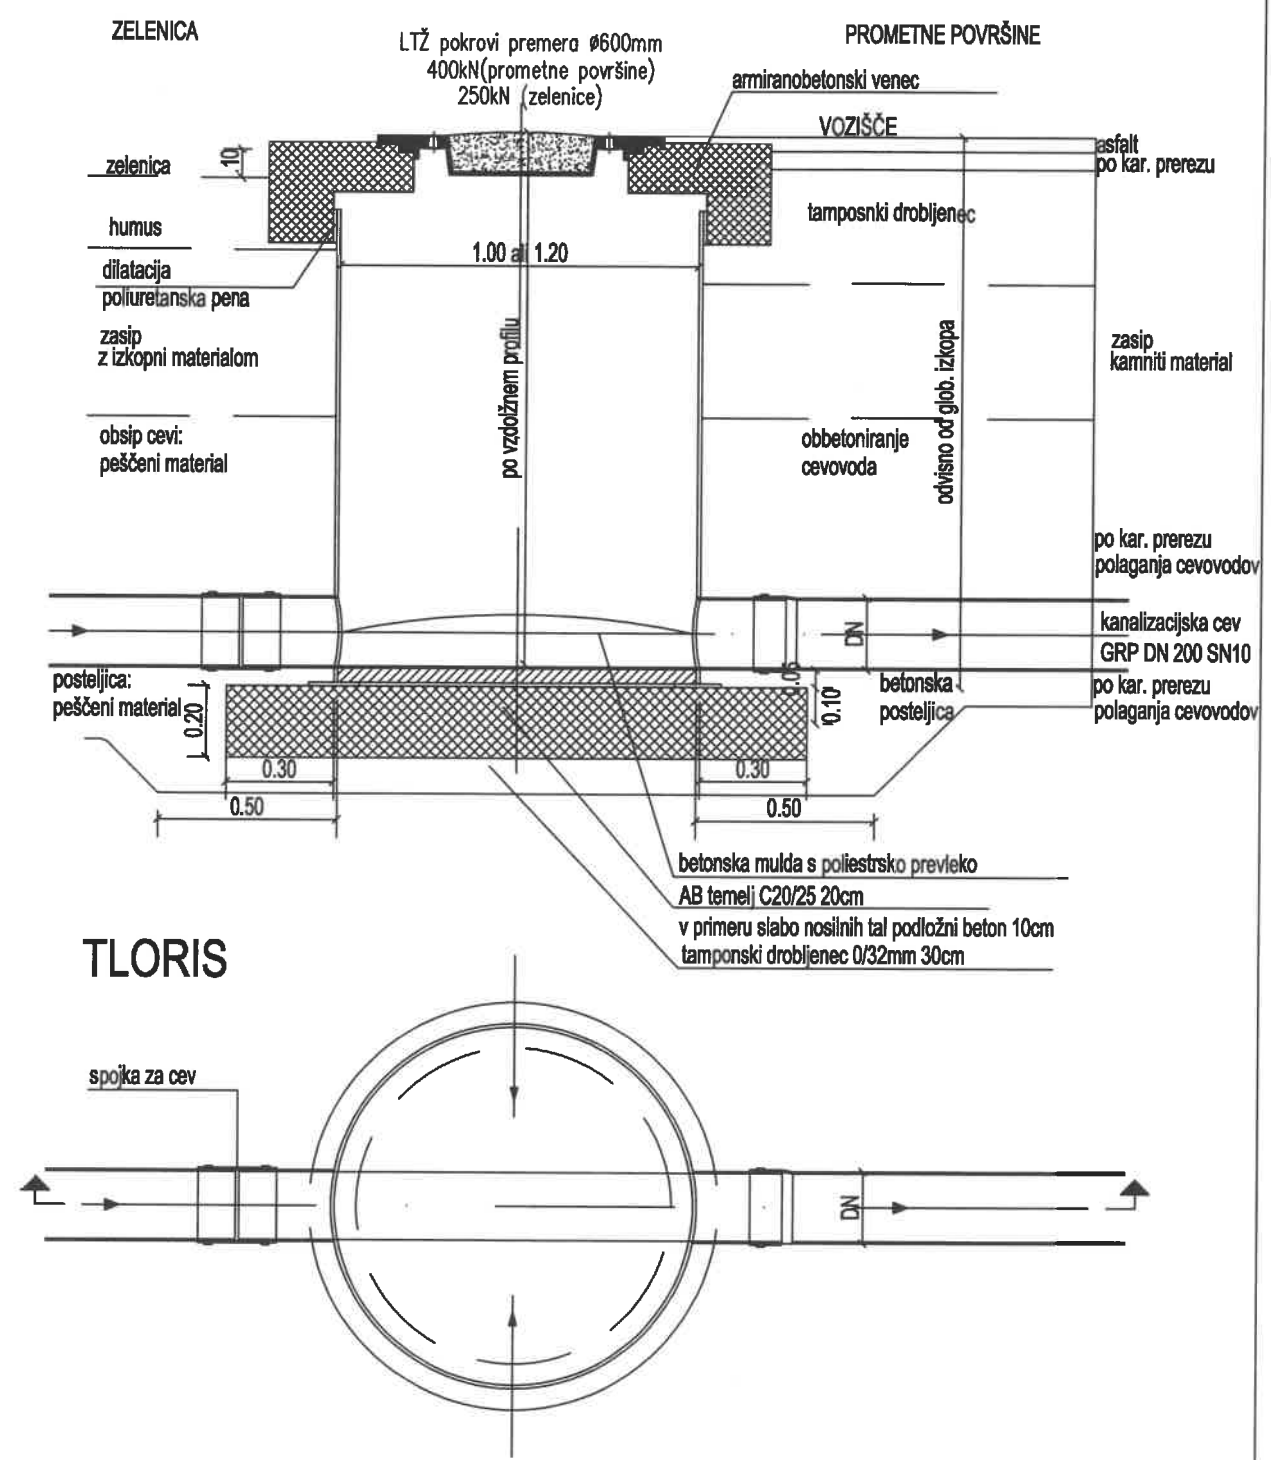



MISAN 12
Podjetje za gradnjo in vzdrževanje objektov

Objekt: IZGRADNJA KANALIZACIJSKEGA SISTEMA NA OBM.
AGLOMERACIJE BERTOKI – ZONTARJI – 4.SKLOP

Vsebina: DETAJL JAŠKA
FEKALNE KANALIZACIJE

Št. projekta 94/17 St./st.
Merilo 1:20 5.39


Poliesterski revizijski jašek na cev DN 250

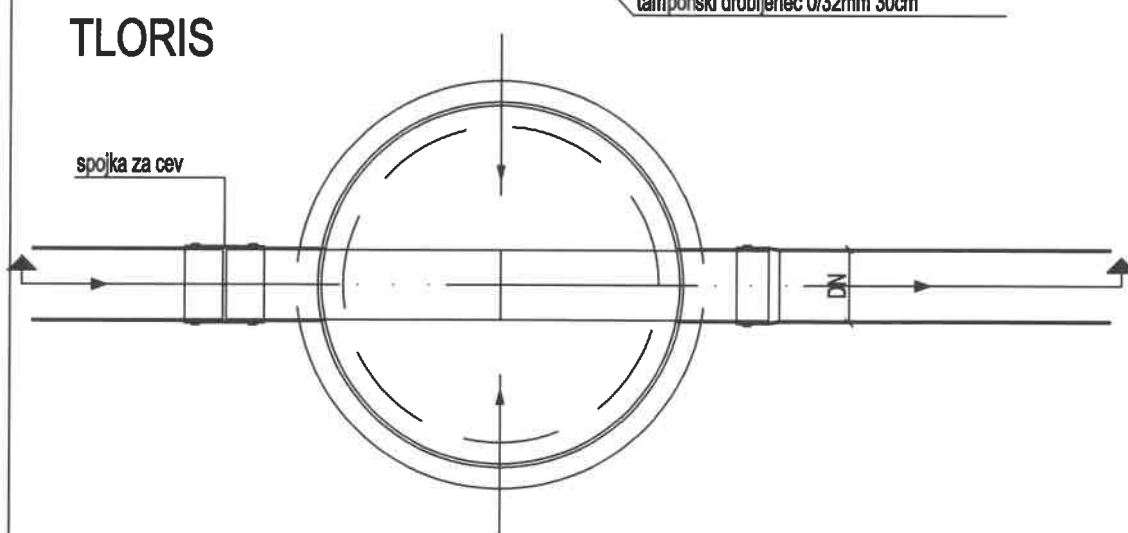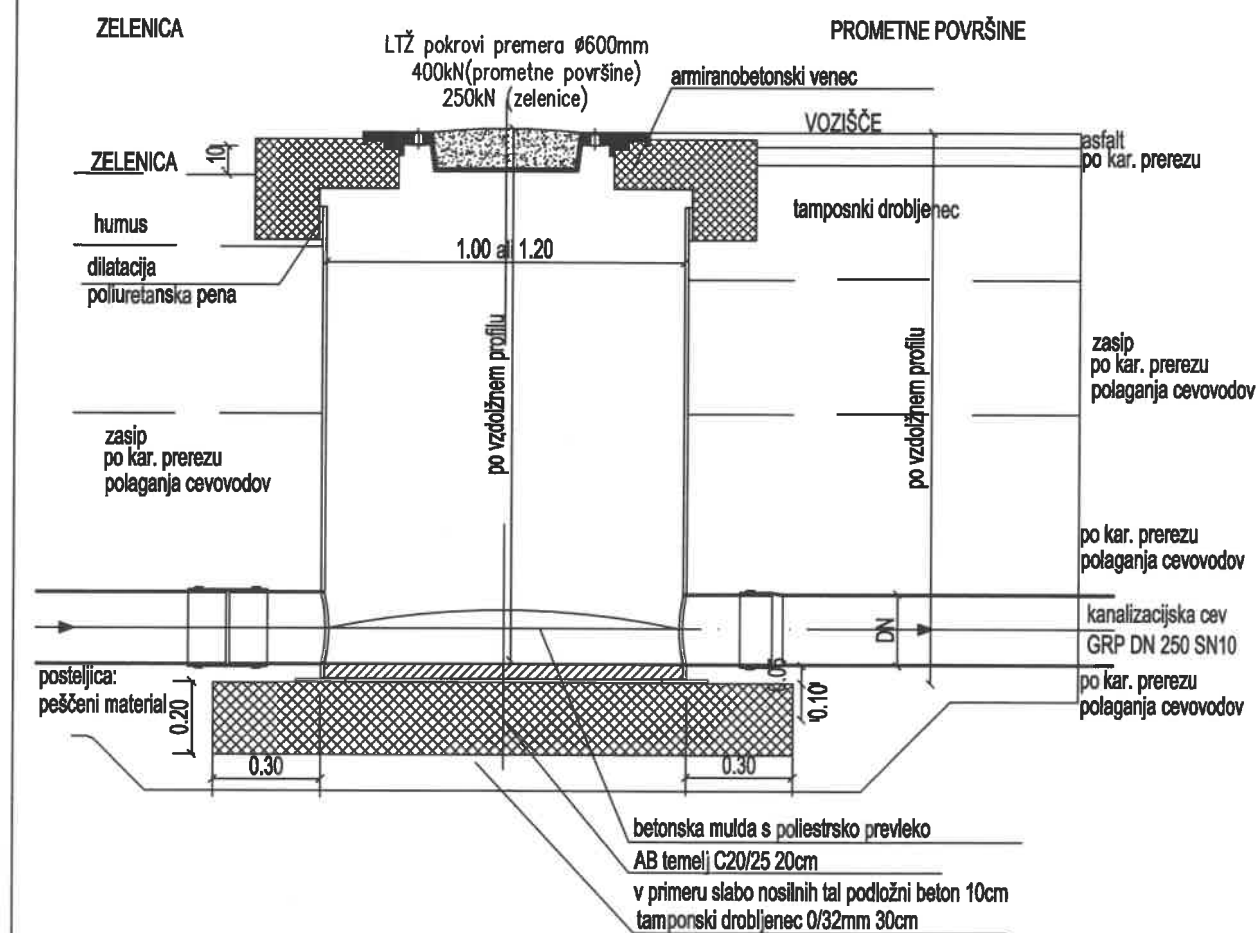

MISAN 12
Podjetje za gradnjo in vzdrževanje objektov

Objekt: IZGRADNJA KANALIZACIJSKEGA SISTEMA NA OBM.
AGLOMERACIJE BERTOKI – ZONTARJI – 4.SKLOP
Vsebina: DETAJL JAŠKA
METEORNE KANALIZACIJE
Št. projekta 94/17 St./st.
Merilo 1:20 5.40

Kaskada iznad višine 0.90m

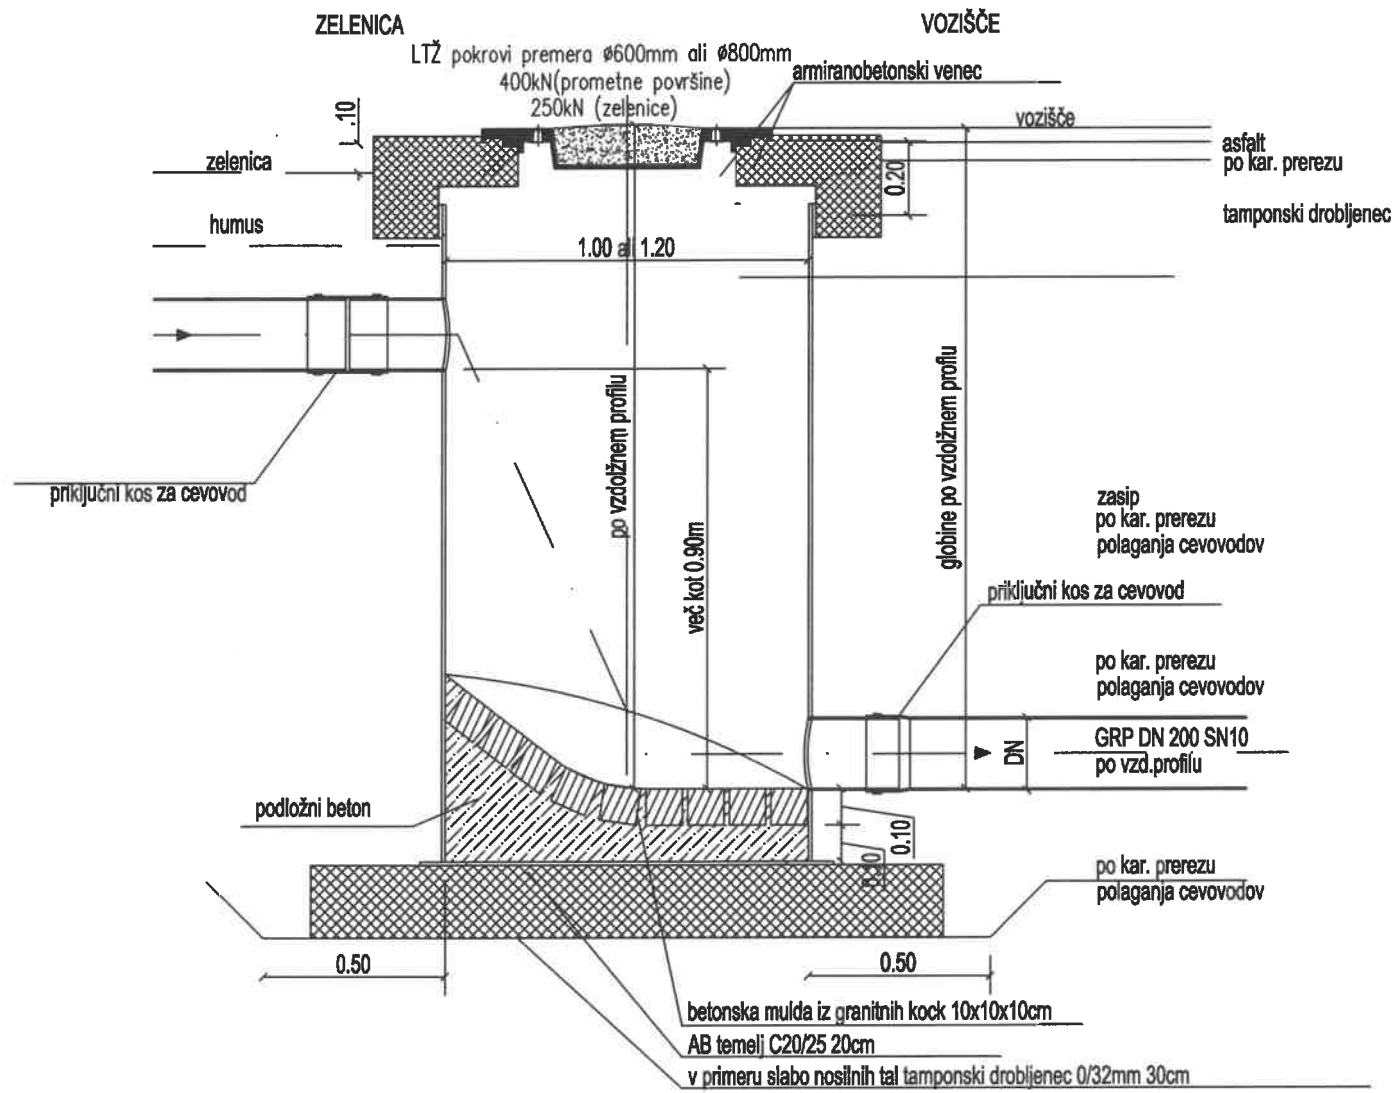

Kaskada do višine 0.90m

