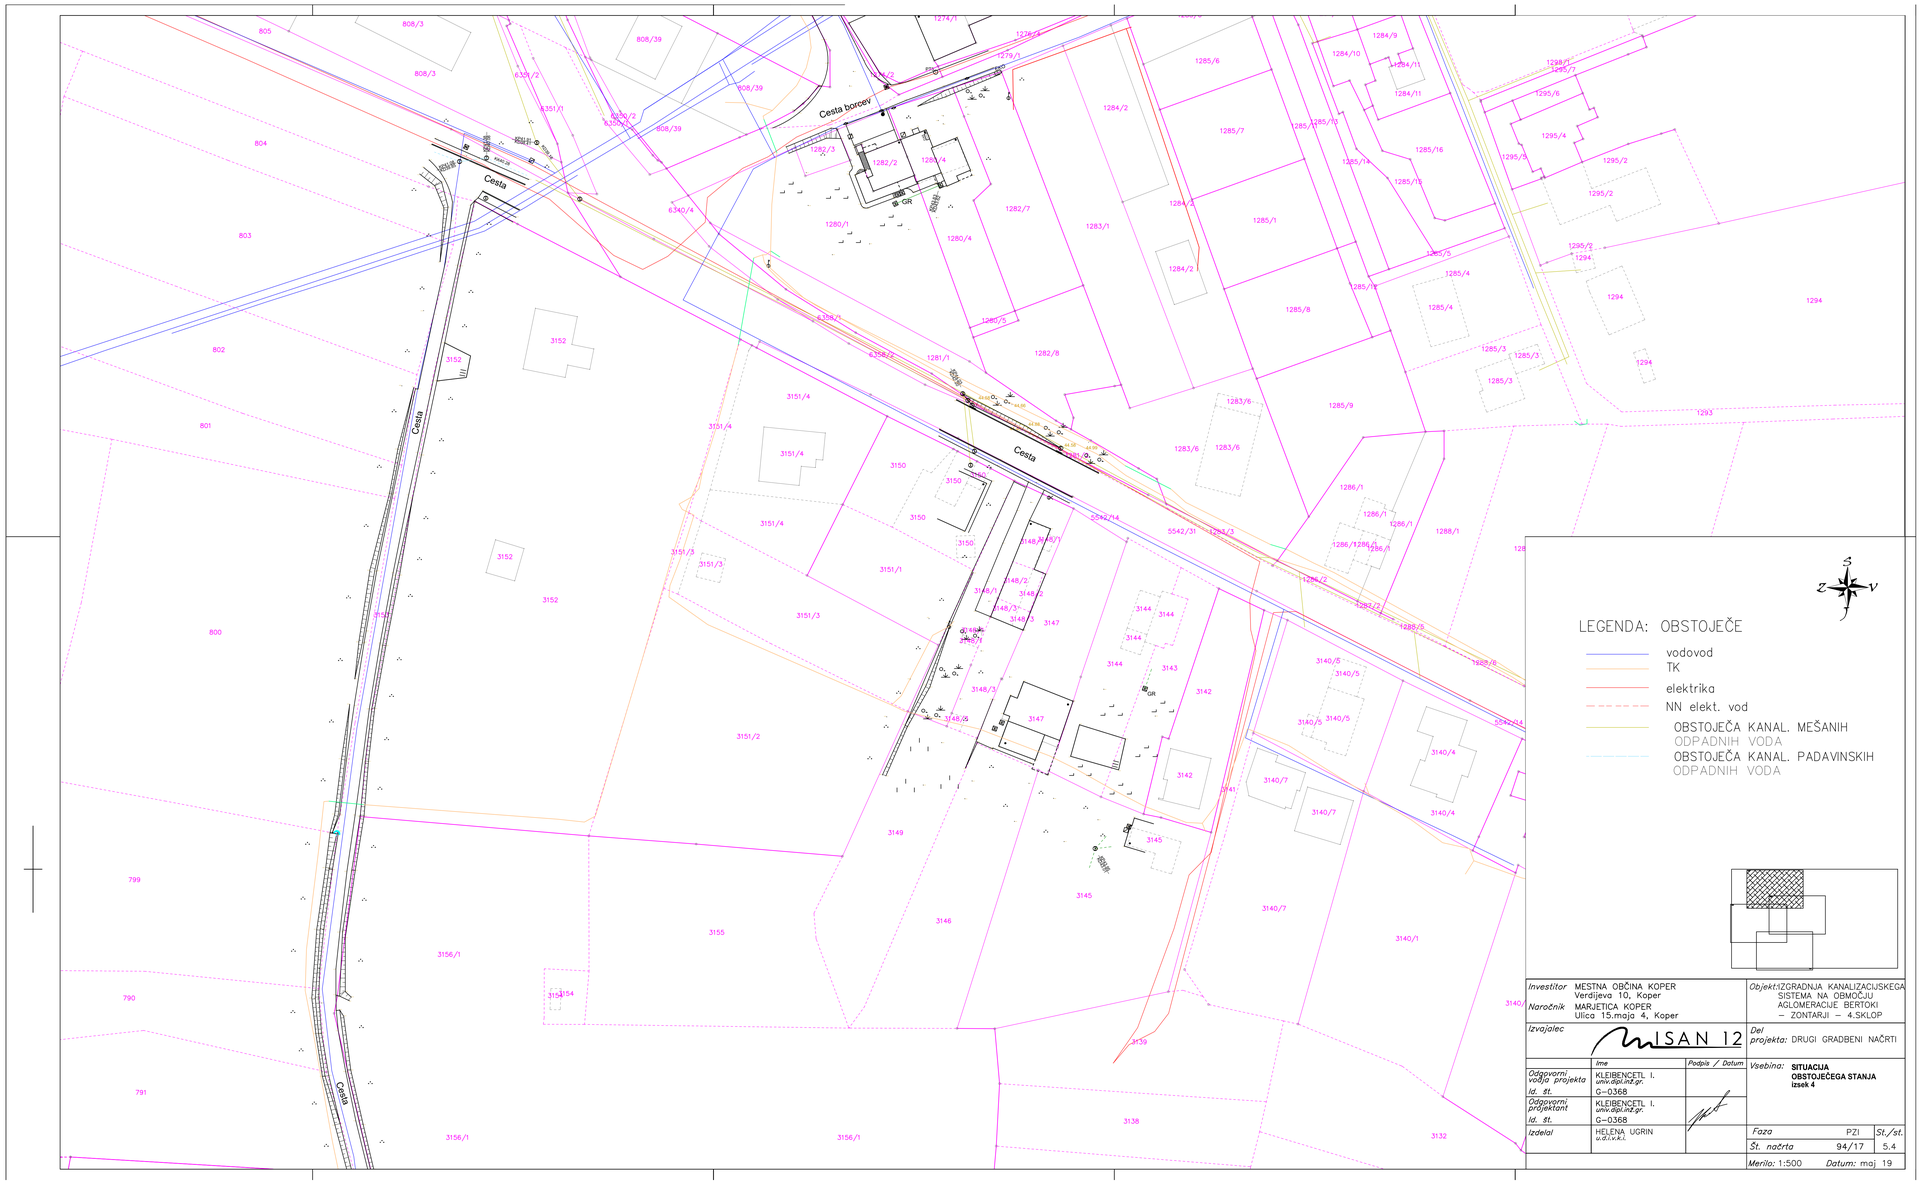


LEGENDA: OBSTOJEČE

- vodovod
- TK
- elektrika
- NN elekt. vod
- OBSTOJEČA KANAL. MEŠANIH ODPADNIH VODA
- OBSTOJEČA KANAL. PADAVINSKIH ODPADNIH VODA

| | | |
|---|---|---|
| *Investitor* | MESTNA OBČINA KOPER<br>Verdijeva 10, Koper | *Objekt:* IZGRADNJA KANALIZACIJSKEGA SISTEMA NA OBMOČJU AGLOMERACIJE BERTOKI – ZONTARJI – 4.SKLOP |
| *Naročnik* | MARJETICA KOPER<br>Ulica 15.maja 4, Koper | |
| *Izvajalec* | ISAN 12 | *Del projekta:* DRUGI GRADBENI NAČRTI |
| | *Ime* / *Podpis / Datum* | *Vsebina:* **SITUACIJA OBSTOJEČEGA STANJA izsek 4** |
| *Odgovorni vodja projekta* | KLEIBENCETL I. *univ.dipl.inž.gr.* | |
| *Id. št.* | G-0368 | |
| *Odgovorni projektant* | KLEIBENCETL I. *univ.dipl.inž.gr.* | |
| *Id. št.* | G-0368 | |
| *Izdelal* | HELENA UGRIN *u.d.i.v.k.i.* | *Faza* PZI *St./št.* |
| | | *Št. načrta* 94/17 5.4 |
| | | *Merilo:* 1:500 *Datum:* maj 19 |