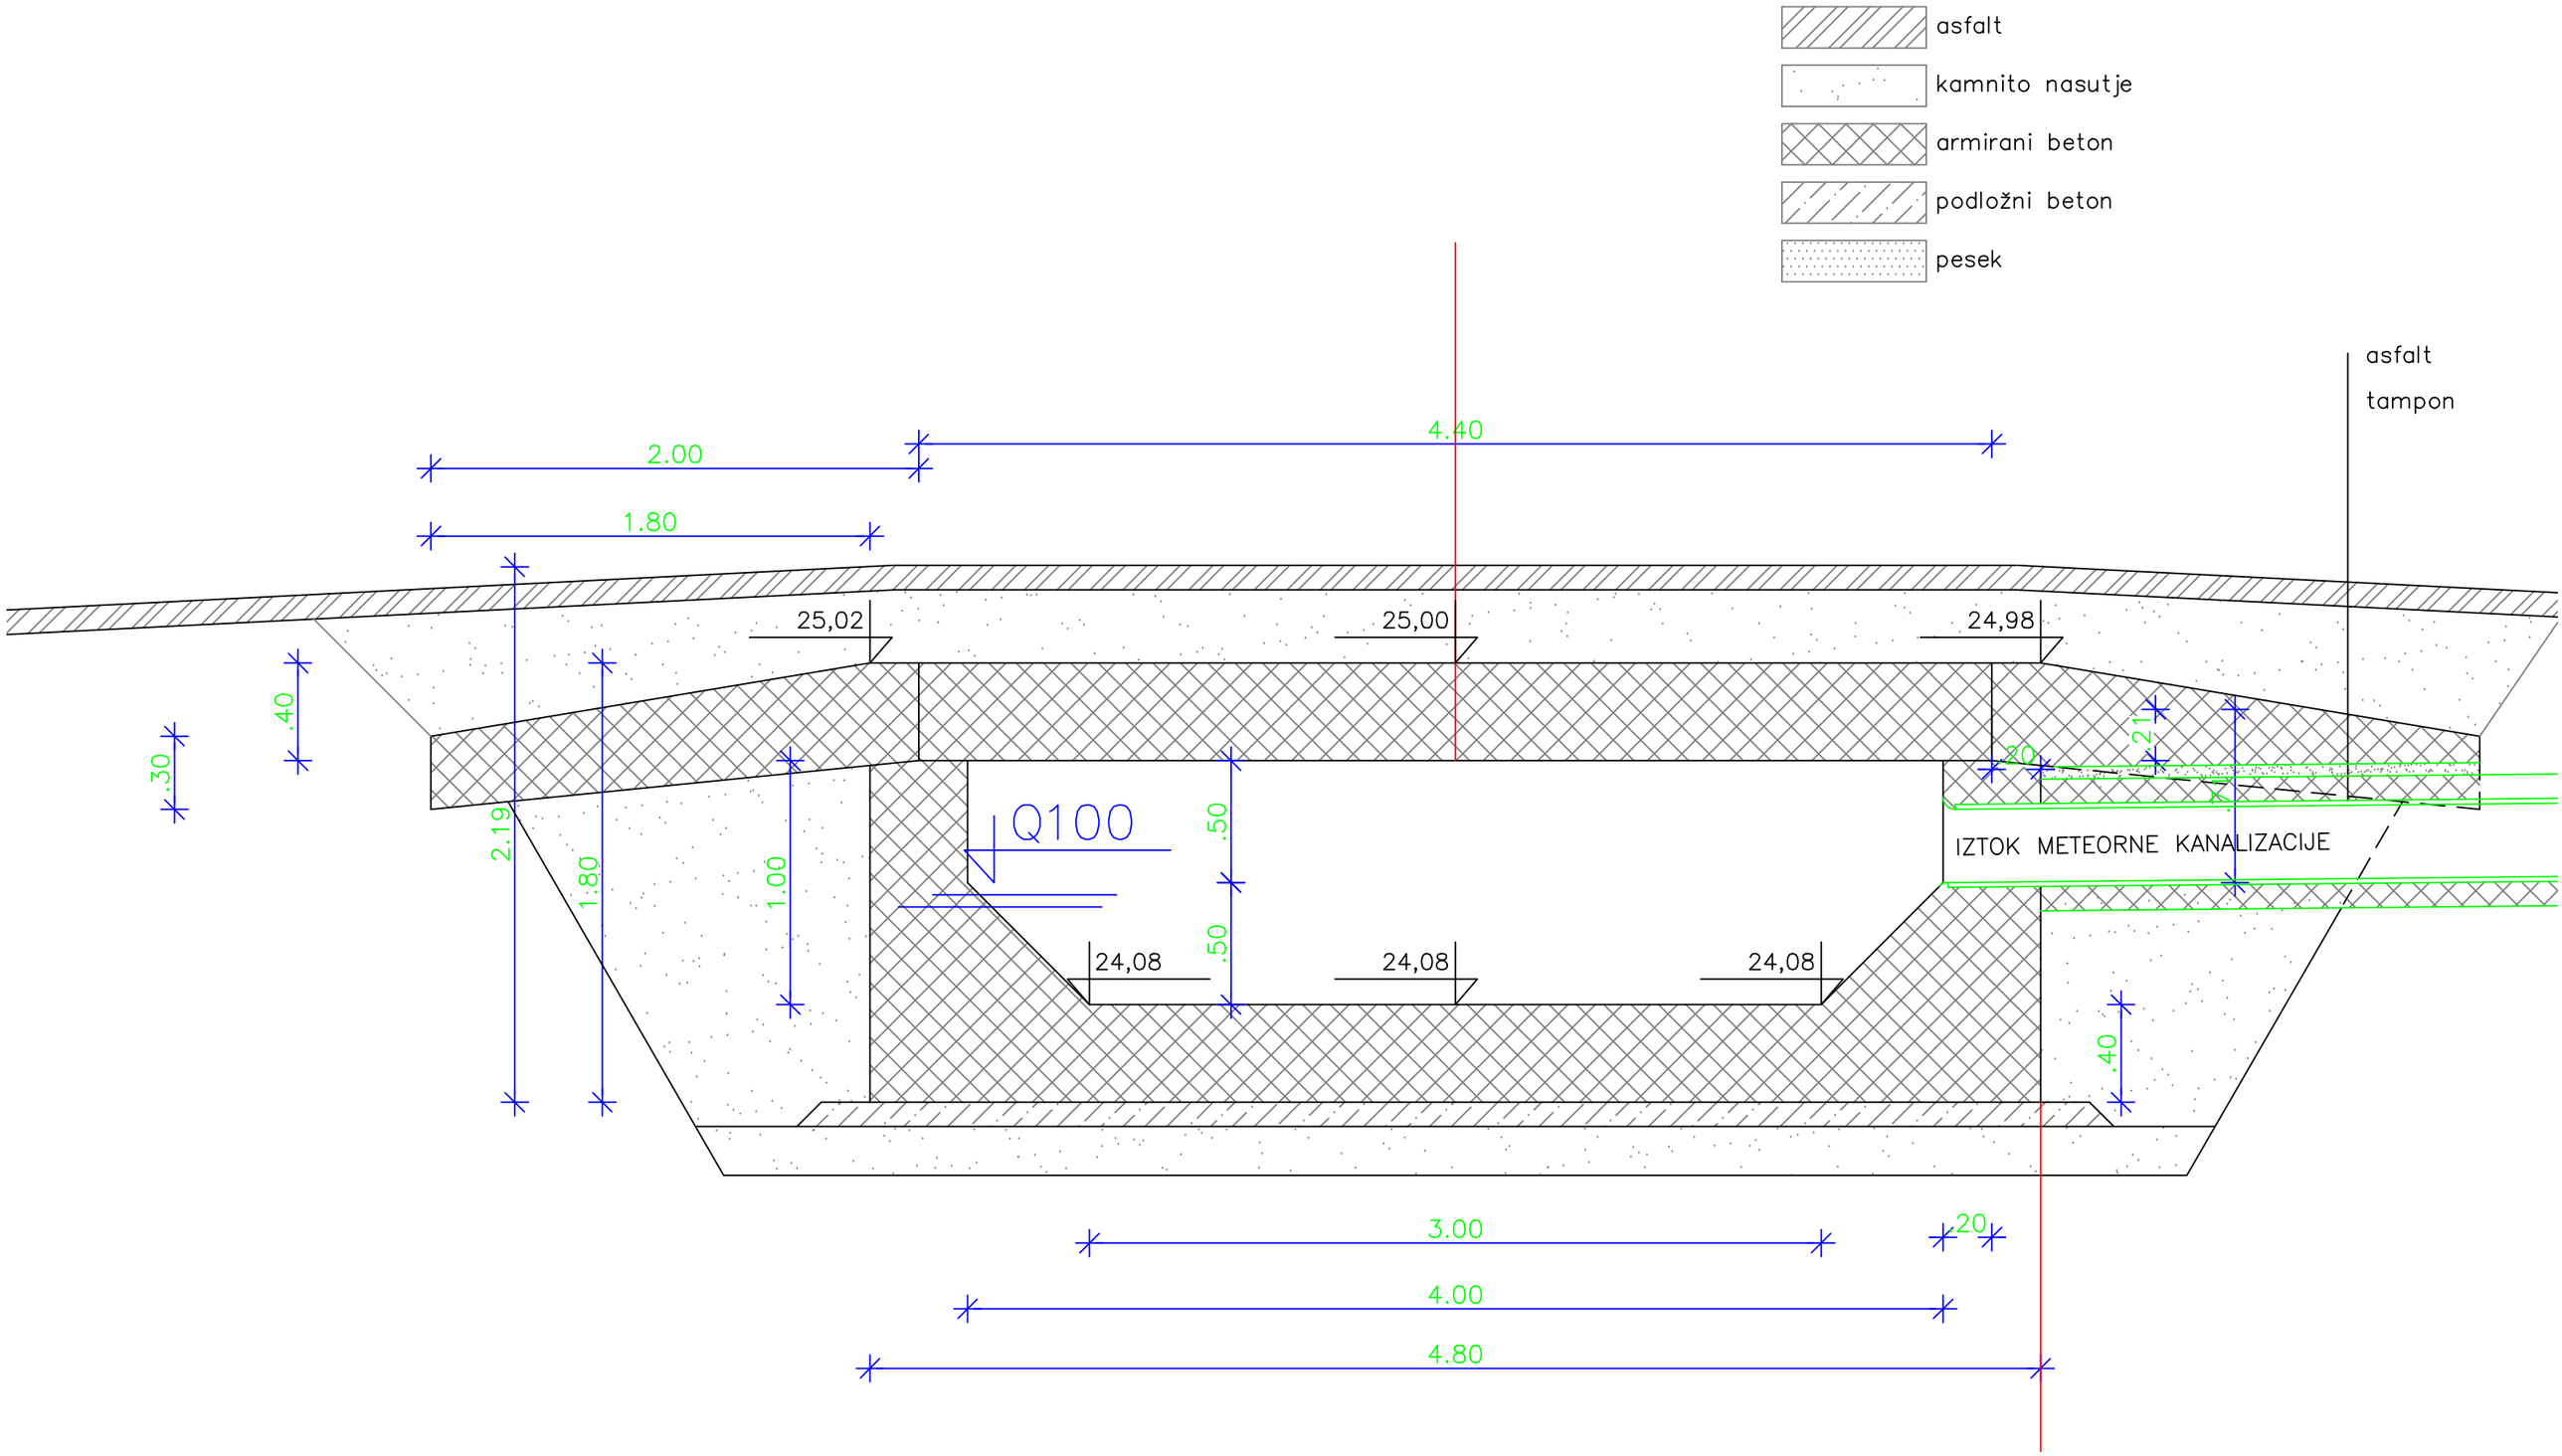

ISAN 12 Podjetje za gradnjo in vzdrževanje objektov	*Objekt:* IZGRADNJA KAN. SISTEMA NA OBMOČJU AGLOMERACIJE BERTOKI – ZONTARJI–4.SKLOP	
	Vsebina: VZDOLŽNI PREREZ PROPUSTA	
	Št. projekta 94/17 *Merilo* 1:25	*St./st.* 5.45