


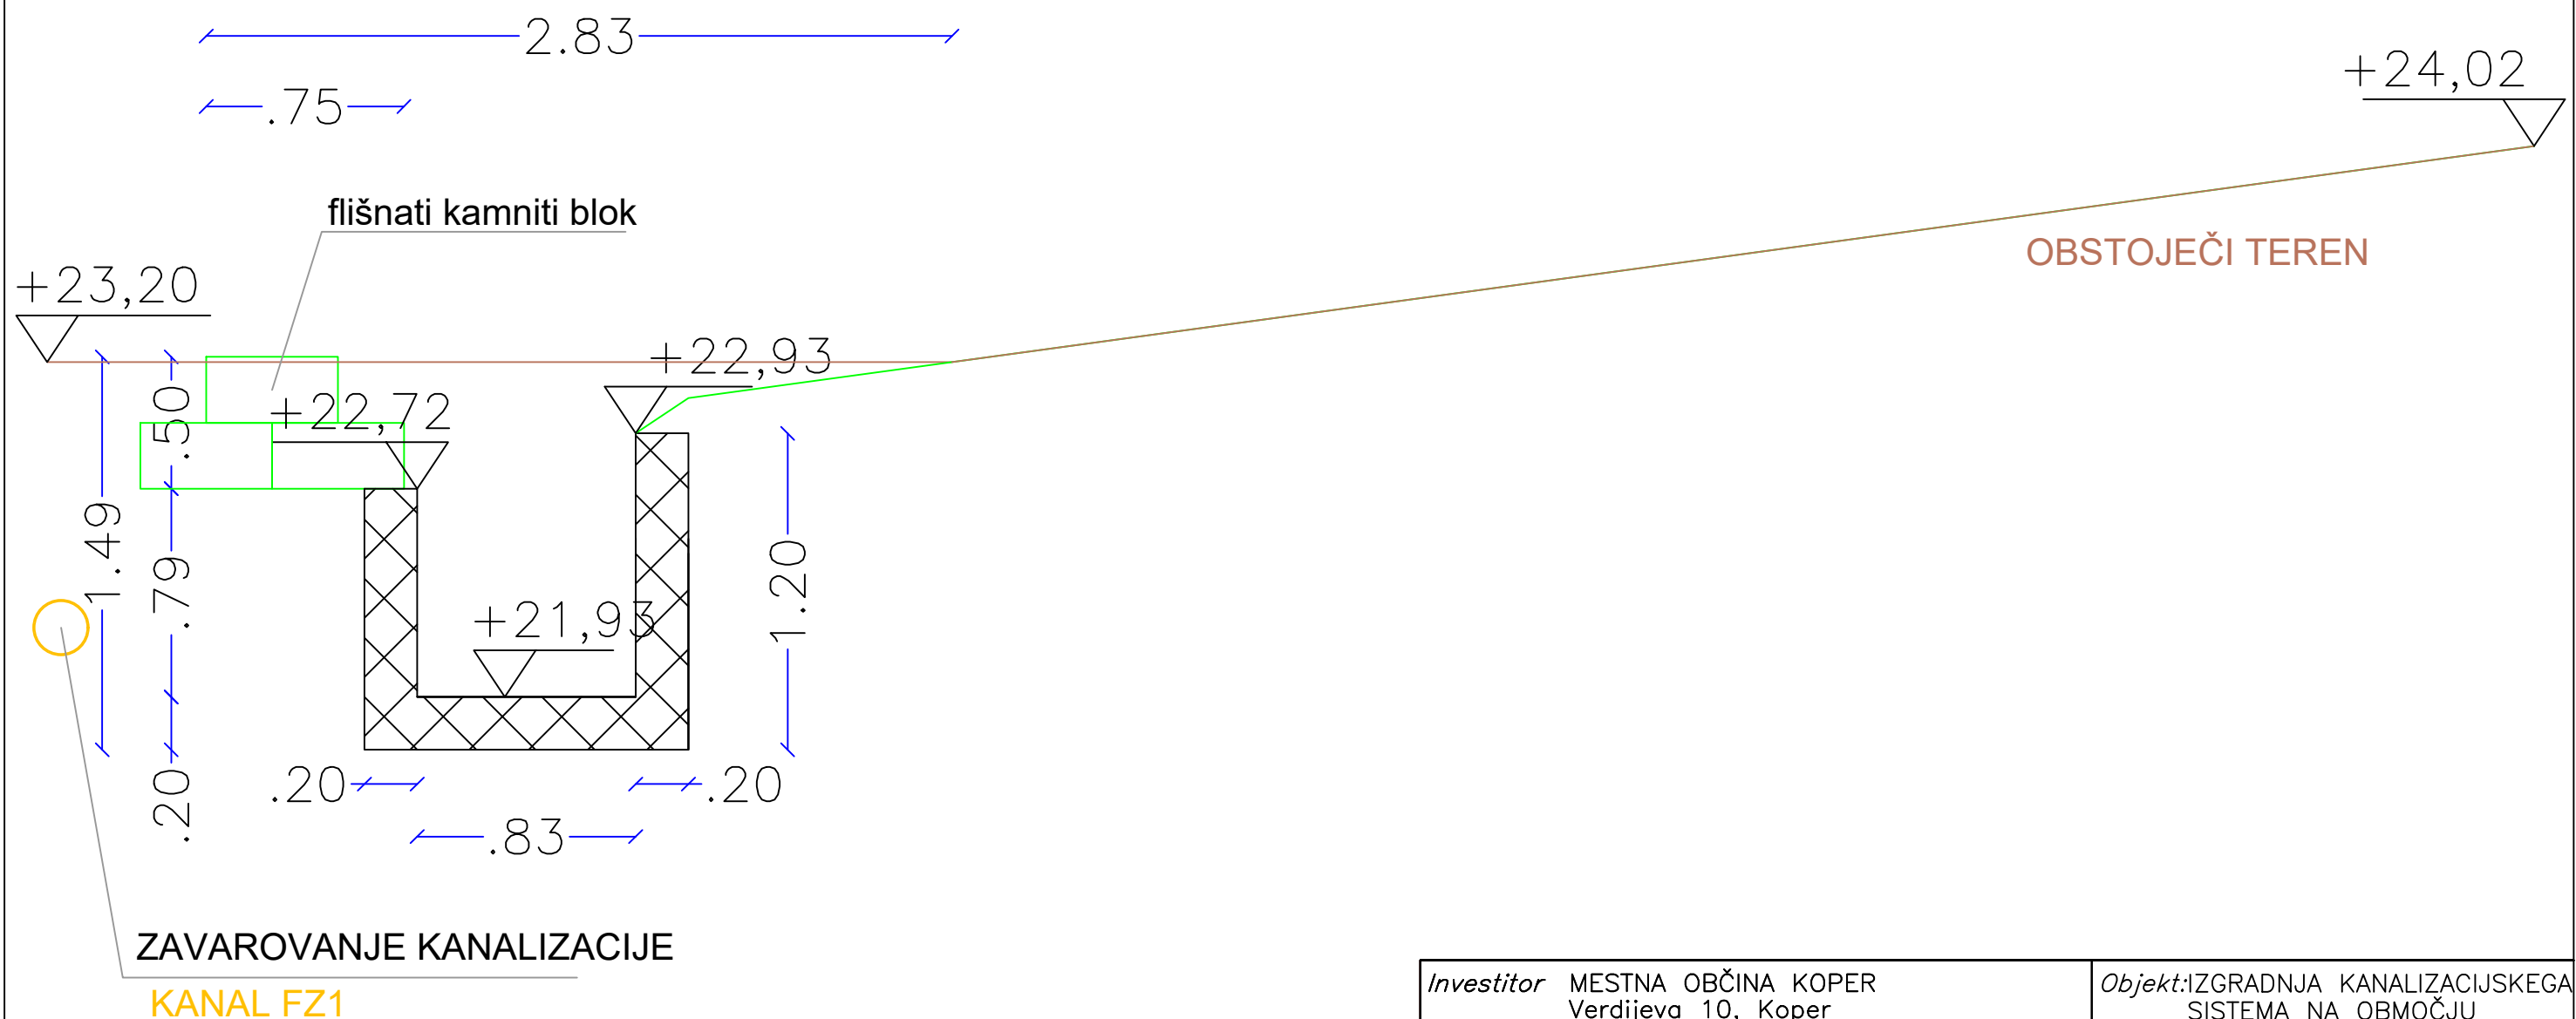

karakteristični prerez P



Investitor MESTNA OBČINA KOPER Verdijeva 10, Koper		Objekt: IZGRADNJA KANALIZACIJSKEGA SISTEMA NA OBMOČJU AGLOMERACIJE BERTOKI – ZONTARJI – 4.SKLOP		
Naročnik MARJETICA KOPER Ulica 15.maja 4, Koper		Del projekta: DRUGI GRADBENI NAČRTI		
Izvajalec <div> Podjetje za gradnjo in vzdrževanje objektov</div>				
	Ime	Podpis / Datum		
Odgovorni vodja projekta	KLEIBENCETL I. univ.dipl.inž.gr.			
Id. št.	G–0368			
Odgovorni projektant	KLEIBENCETL I. univ.dipl.inž.gr.			
Id. št.	G–0368			
Izdelał	HELENA UGRIN u.d.i.v.k.i.	Faza	PZI	St./st.
		Št. načrta	94/17	
		Merilo: 1:25 Datum: maj 19		