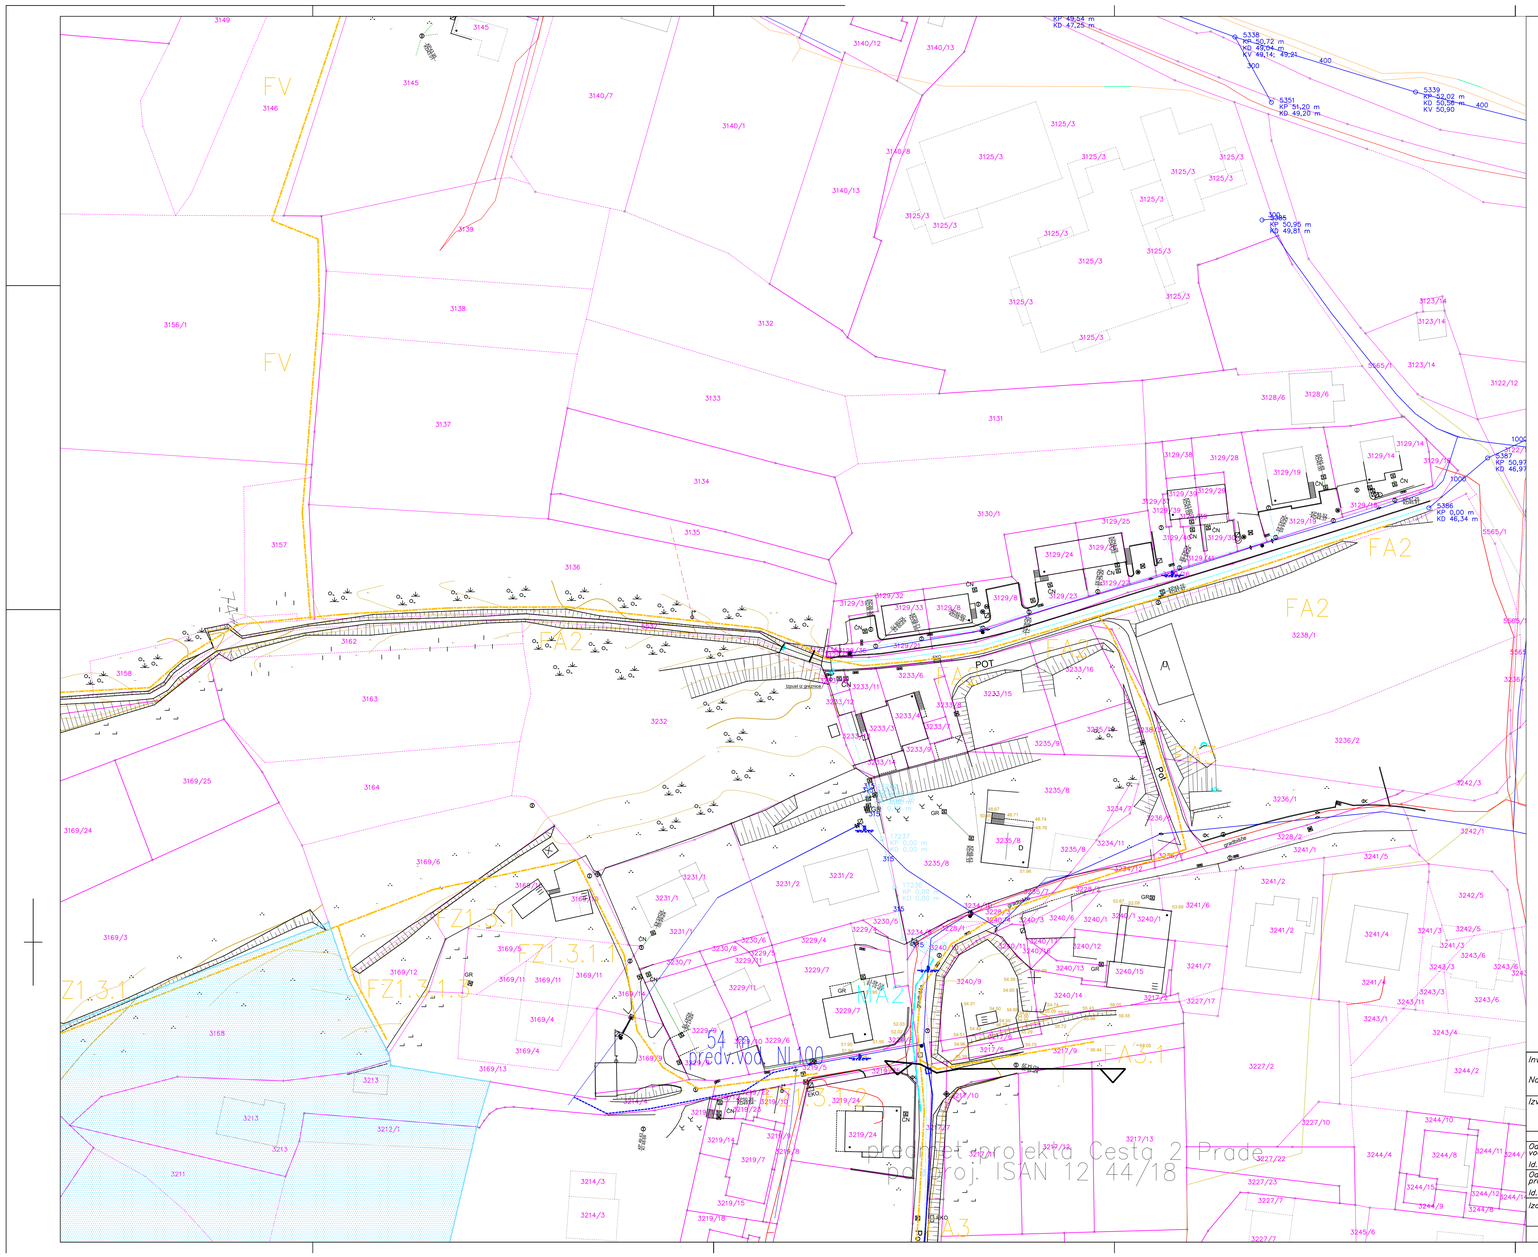

S
Z V
J

LEGENDA: OBSTOJEČE

- vodovod
- TK
- elektrika
- NN elekt. vod
- OBSTOJEČA KANAL. MEŠANIH ODPADNIH VODA
- OBSTOJEČA KANAL. PADAVINSKIH ODPADNIH VODA
- območje arheološkega varstva

LEGENDA: PREDVIDENO

- vodovod
- meteorna kanalizacija
- fekalna kanalizacija – tlačni vod
- fekalna kanalizacija
- elektrika
- grobi in fini asfalt
- fini asfalt
- dostopna pot
- zavarovanje struge
- nov propust
- zavarovanje kanalizacije pred vodno erozijo

Investitor	MESTNA OBČINA KOPER Verdijeva 10, Koper	*Objekt:*	IZGRADNJA KANALIZACIJSKEGA SISTEMA NA OBMOČJU AGLOMERACIJE BERTOKI – ZONTARJI – 4.SKLOP
Naročnik	MARJETICA KOPER Ulica 15.maja 4, Koper		
Izvajalec	ISAN 12	*Del projekta:*	DRUGI GRADBENI NAČRTI

	Ime	Podpis / Datum
Odgovorni vodja projekta	KLEIBENCETL I. univ.dipl.ing.gr.	
Id. št.	G-0368	
Odgovorni projektant	KLEIBENCETL I. univ.dipl.ing.gr.	
Id. št.	G-0368	
Izdelal	HELENA UGRIN u.d.i.v.k.	

Vsebina: **SITUACIJA PREDVIDENIH DEL TOPOGRAFSKA izsek 2**

Faza PZI	*St./st.*
Št. načrta 94/17	5.7
Merilo: 1:500	*Datum:* sept 19